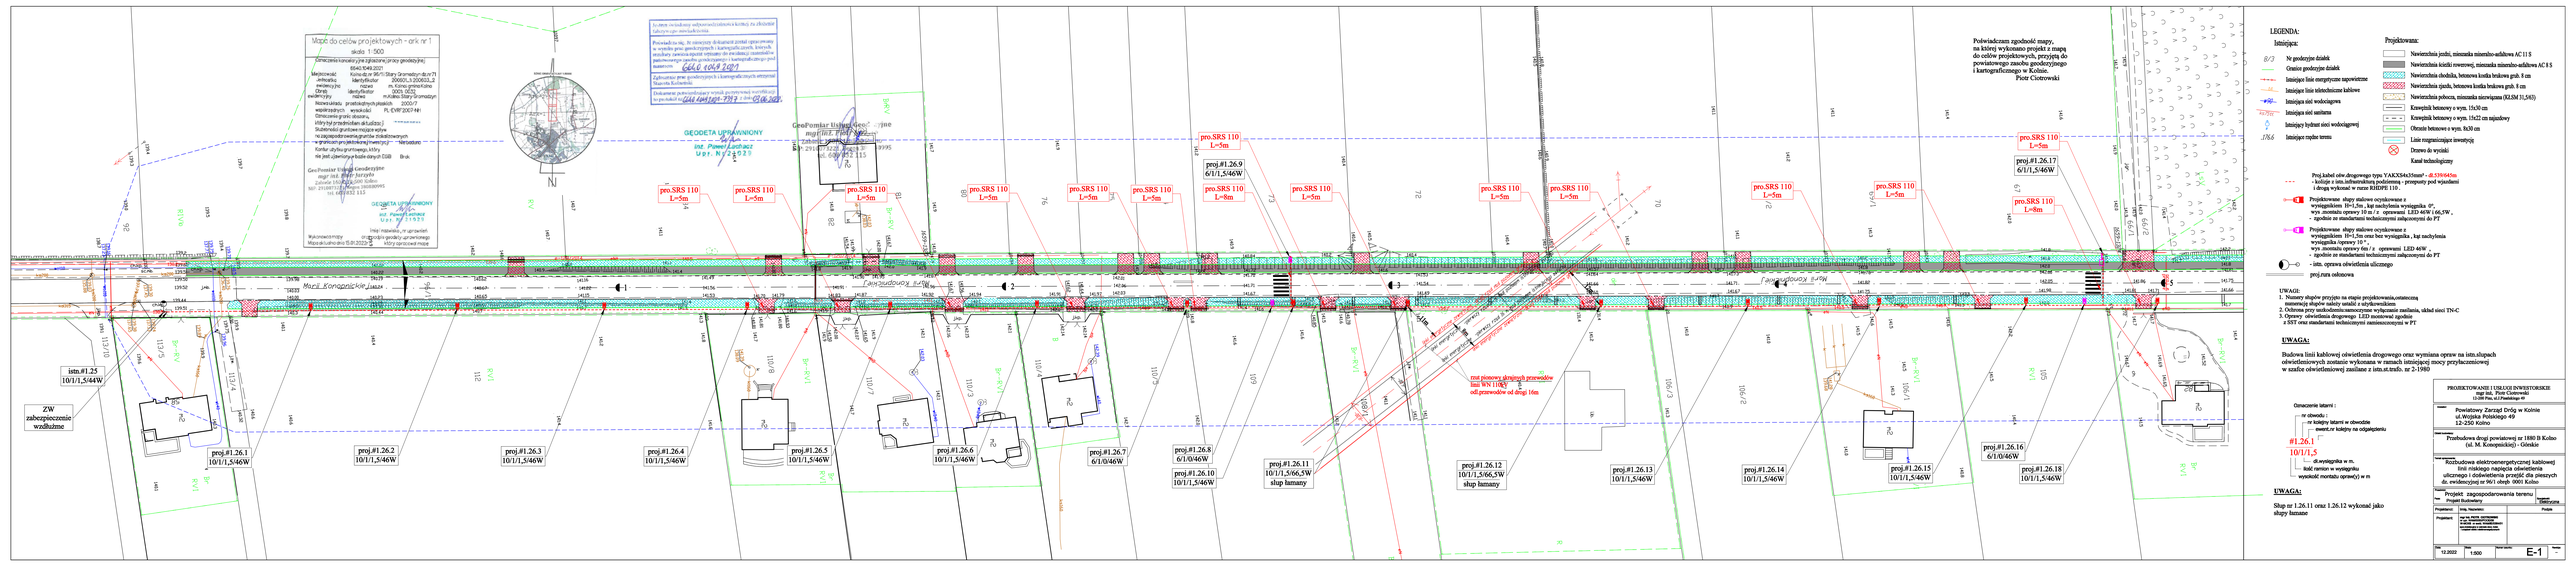
Mapa do celów projektowych - ark nr 1
skala 1:500
Geodezyjna obsługa inwestycji
Geo Pomiar Usługi Geodezyjne
mgr inż. Piotr Geo
Zatorze 31A, 62-600 Kolo
tel. 606 252 115
GEODETA UPRAWNIONY
inż. Paweł Łuchacz
Upr. Nr 1/1979
Mapa do celów projektowych
