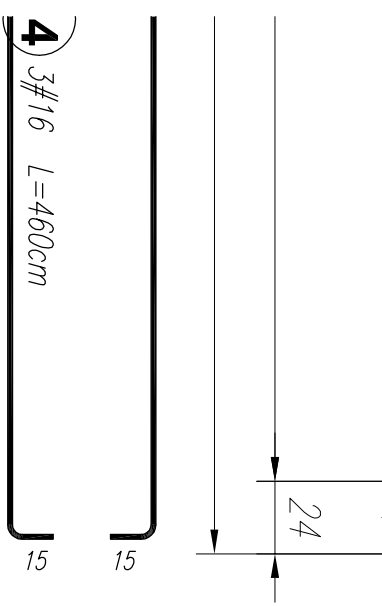
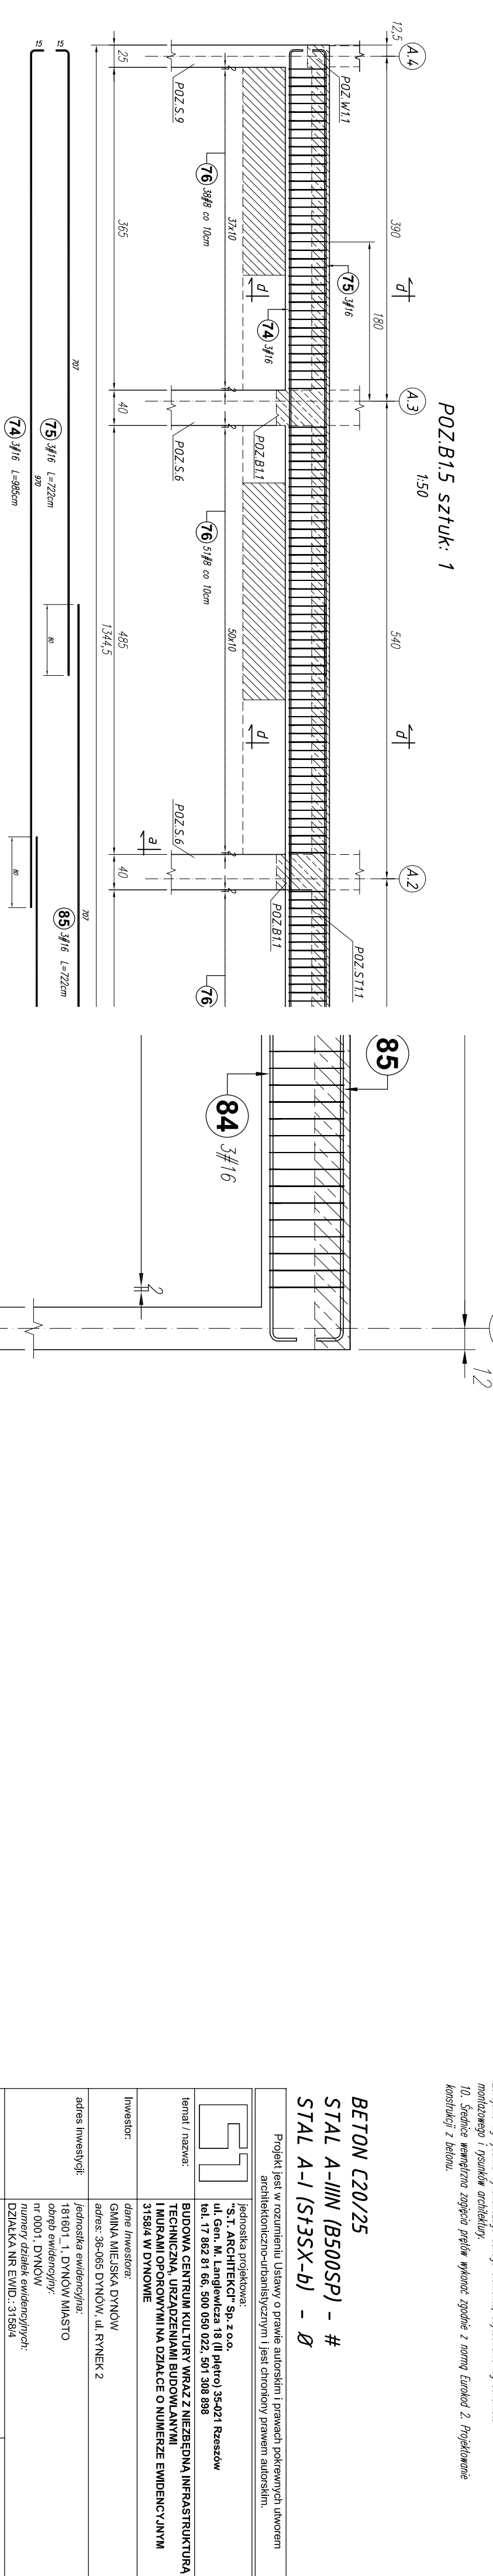


Porz. # A-IIIIN	Ścieł	Długość (cm)	Liczba		Długość łączna (m)		
			w elementach	ogółem	# 8 A-IIIIN	# 16	
23	8	146	404	2	808	1179,68	
24	16	1067	4	2	8		86,96
25	16	870	5	2	10		87,00
26	16	1068	5	2	10		106,80
27	14	1199	4	2	8	95,92	
28	14	999	4	2	8	76,72	
29	14	887	4	2	8	70,96	
30	16	450	3	2	6		27,00
31	16	500	3	2	6		30,00
33	16	488	3	2	6		29,28
Długość w średnic (m)						1179,68	243,60
Masa 1 m pręta (kg/m)						0,40	1,21
Masa łączna wg średnic (kg)						465,97	294,76
Ogółem (kg)						1340,65	

[illegible]

BETON C20/25  
STAL A-IIIIN (B500SP) - #  
STAL A-I (St3SX-b) - Ø

Pojęcie jest w rozumieniu Ustawy o prawie autorskim i prawach pokrewnych utworom architektoniczno-urbanistycznym   I jest chroniony prawem autorskim.	
faza projektu:	PW

brenda: <b>KONSTRUKCJA</b>		
projekant:		
mgr inž. Andrej SYGNAROWICZ	295	
projekant sprawdzający:		
mgr inż. Mariusz Salamon	PDK.0050/P-WOK.08	