


Profil Jarzębinowa

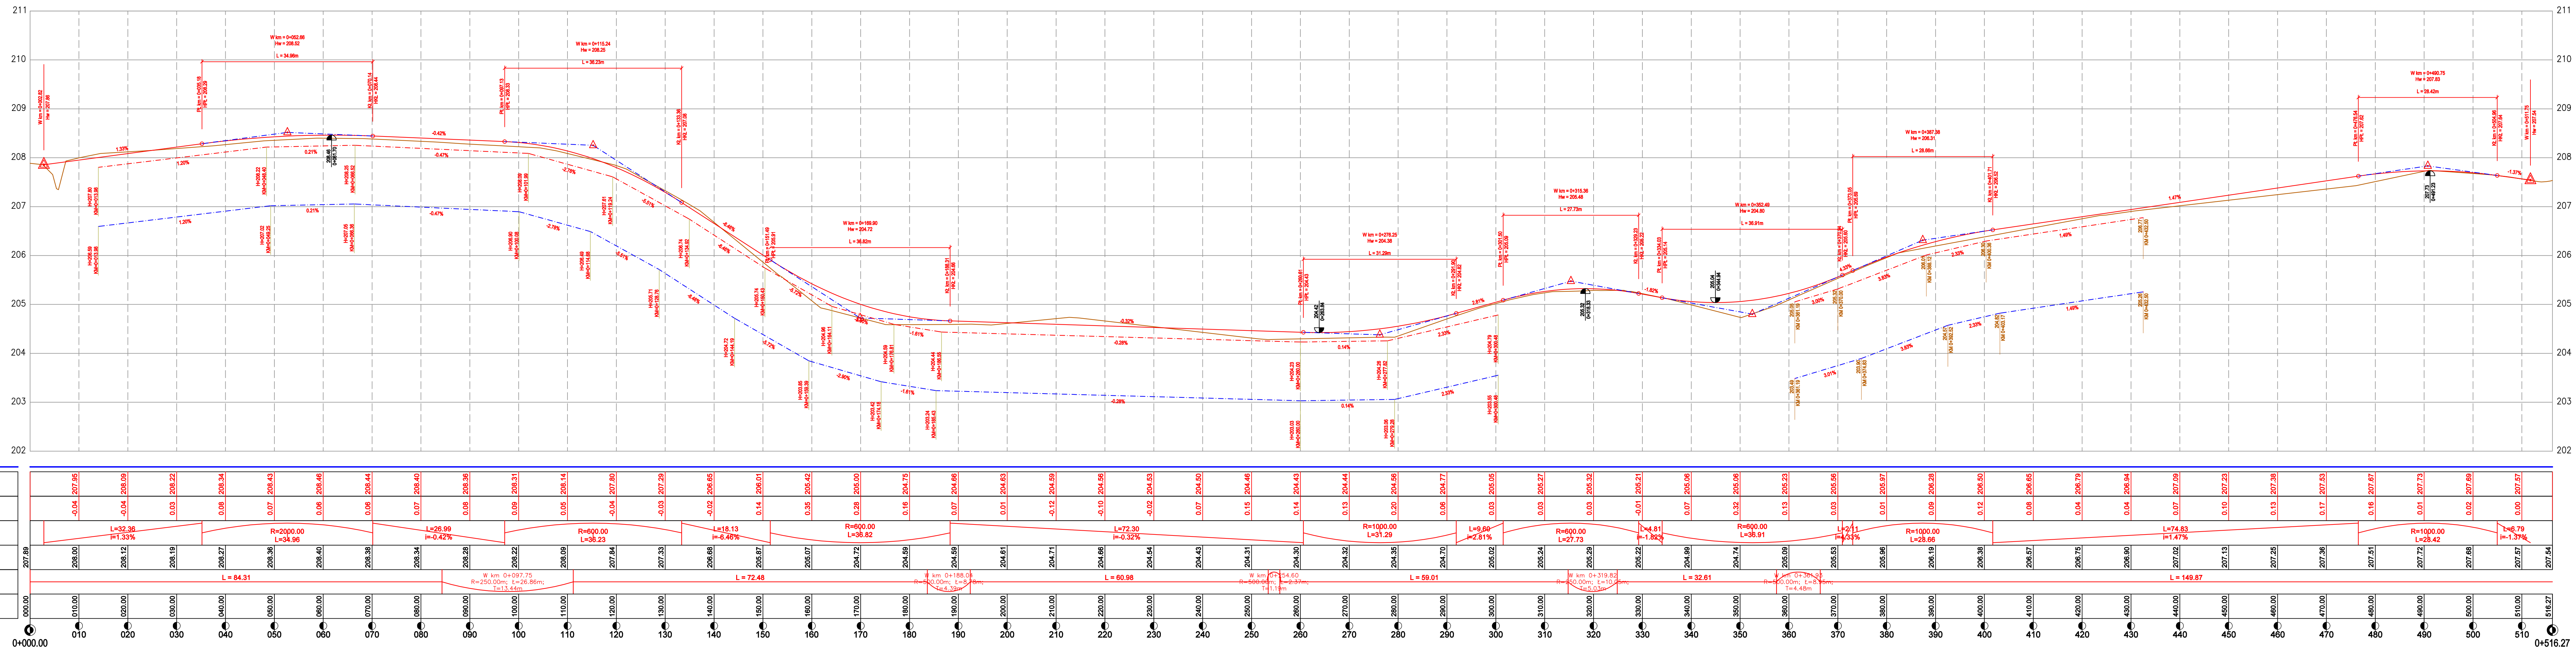

LEGENDA - DROGI:

—	teren istniejący w osi drogi
—	niweleta jezdni
---	niweleta drenażu - góra
---	niweleta drenażu - dół

JEDNOSTKA PROJEKTOWA	INWESTOR
WIKTIS Sp. z o.o. ul. Przykma 9A, 22-100 Rudka REGON: 527006496, NIP: 563-245-48-15 email: biuro@wiktis.pl , tel. 516 022 292	WÓJT GMINY WIERZBICA ul. Włodawska 1 22-150 Wierzbica
TEMAT ZADANIA	
BUDOWA DRÓG GMINNYCH, UL. JARZĘBINOWEJ I UL. ŚWIERKOWEJ W MIEJSCOWOŚCI WIERZBICA - OSIEDLE	
NAZWA RYSUNKU	
PROFIL PODŁUŻNY	
BRANŻA:	SKALA:
DROGOWA	1:50/500
DATA:	2025.06
STADIUM:	PROJEKT BUDOWLANY
FUNKCJA:	IMIE I NAZWISKO / UPRAWNIENIA
mgr inż. Artur Lomański	2.1
Projektant:	mgr inż. Andrzej Pochwatka
mgr inż. Andrzej Pochwatka	mgr inż. Andrzej Pochwatka
Sprawdzający:	mgr inż. Andrzej Pochwatka
mgr inż. Andrzej Pochwatka	mgr inż. Andrzej Pochwatka