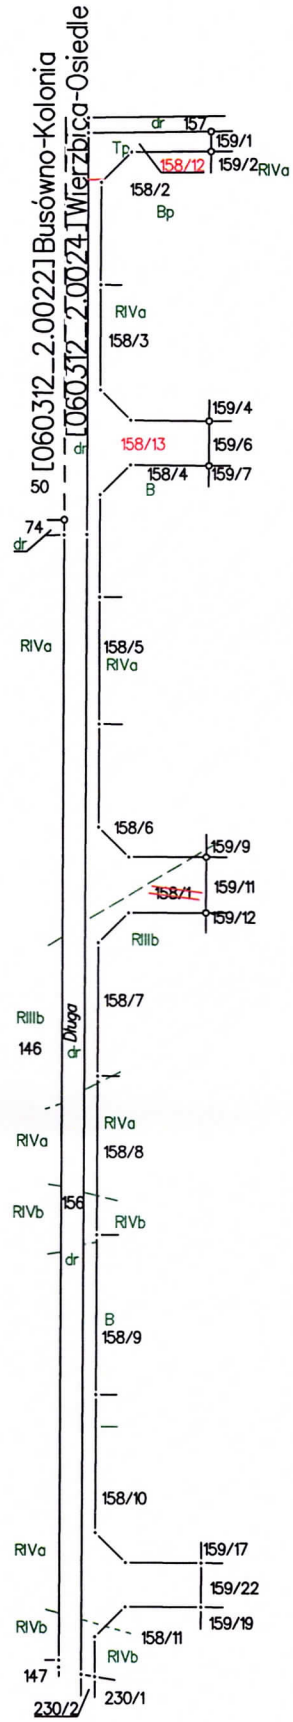


[illegible]

STAN DOTYCHCZASOWY					STAN NOWY			
Nr jednostki rejestrowej	Nr działki	Pow. działki [ha]	Użytek grunt. Klasa gleb.	Pow. [ha]	Nr działki	Pow. działki [ha]	Użytek grunt. Klasa gleb.	Pow. [ha]
G409	158/1	0.2918	RIIIb	0.0427	158/12	0.0226	Tp	0.0226
			RIVa	0.2390	Identyfikator działki: 060312.2.0024.158/12			
			RIVb	0.0101	158/13	0.2692	RIIIb	0.0427
Identyfikator działki: 060312.2.0024.158/1							RIVa	0.2164
Razem		0.2918		0.2918			RIVb	0.0101
Słownie: dwa tysiące dziewięćset osiemnaście m²					Identyfikator działki: 060312.2.0024.158/13			
					Razem	0.2918		0.2918
					Słownie: dwa tysiące dziewięćset osiemnaście m²			

Data 03.04.2025 r.

ID: 6640.668.2025