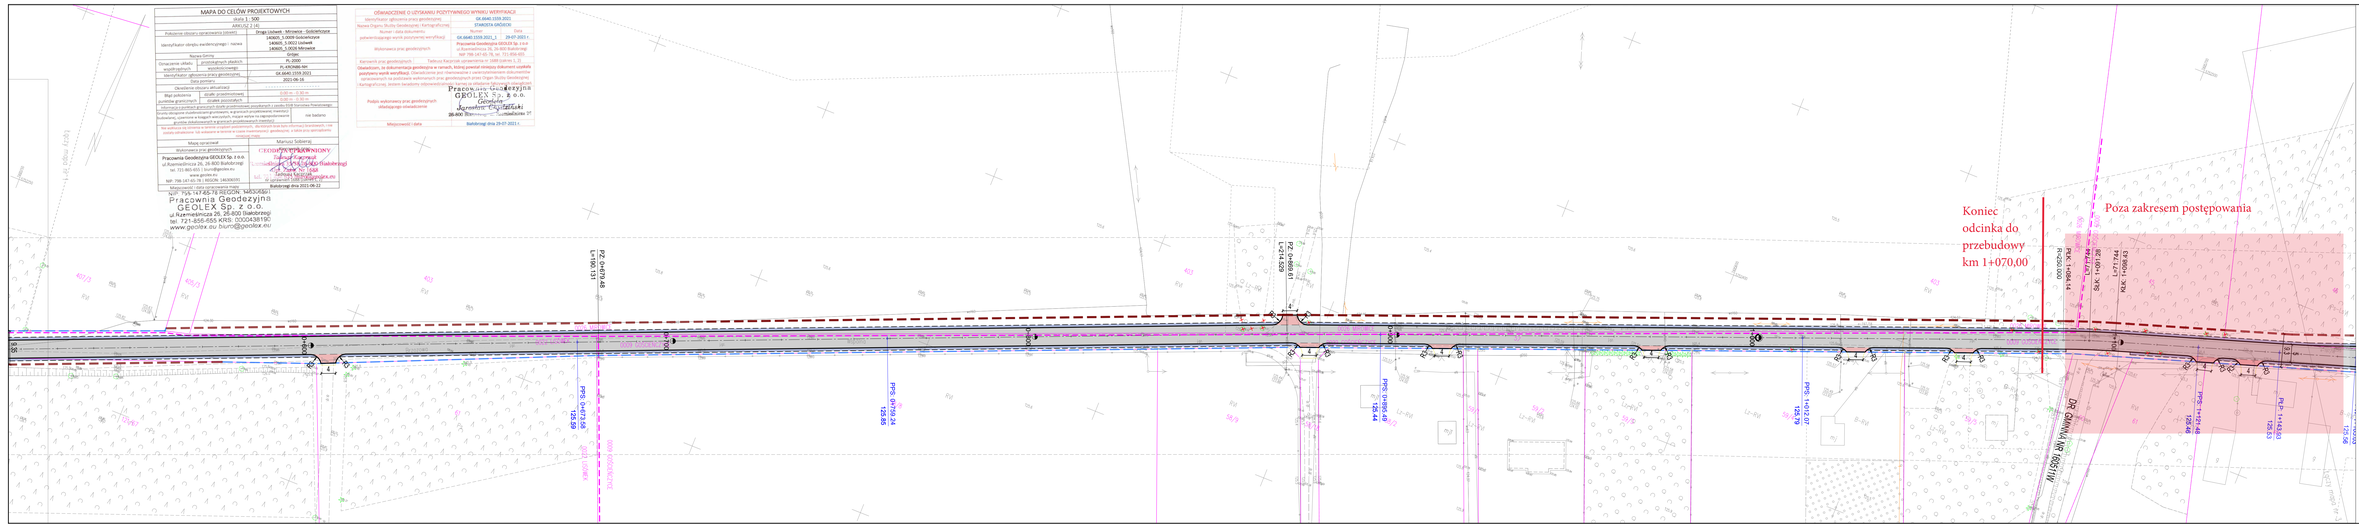

MAPA DO CELÓW PROJEKTOWYCH

skala 1 : 500

ARKUSZ 2 (4)

Położenie obszaru opracowania (obiekt)		Droga Lisówek - Mirowice - Gościeńczyce
Identyfikator obrębu ewidencyjnego i nazwa		140605_5.0009 Gościeńczyce 140605_5.0022 Lisówek 140605_5.0026 Mirowice
Nazwa Gminy		Grójec
Oznaczenie układu współrzędnych	prostokątnych płaskich	PL-2000
	wysokościowego	PL-KRON86-NH
Identyfikator zgłoszenia pracy geodezyjnej		GK.6640.1559.2021
Data pomiaru		2021-06-16
Określenie obszaru aktualizacji		- - - - - - - - - - - - - - -
Błąd położenia punktów granicznych	działki przedmiotowej	0.00 m - 0.30 m
	działek pozostałych	0.00 m - 0.30 m
Informacja o punktach granicznych działki przedmiotowej pozyskanych z zasobu EGIB Starostwa Powiatowego:		
Grunty obciążone służebnościami gruntowymi, w granicach projektowanej inwestycji budowlanej, ujawnione w księgach wieczystych, mające wpływ na zagospodarowanie gruntów zlokalizowanych w granicach projektowanych inwestycji		nie badano
Nie wyklucza się istnienia w terenie urządzeń podziemnych, dla których brak było informacji branżowych, i nie zostały odnalezione lub wskazane w terenie w czasie inwentaryzacji geodezyjnej a także przy sporządzaniu niniejszej mapy		
Mapę opracował		Mariusz Sobieraj
Wykonawca prac geodezyjnych		Kierownik prac
Pracownia Geodezyjna GEOLEX Sp. z o.o. ul.Rzemieślnicza 26, 26-800 Białobrzegi tel. 721-865-655 | biuro@geolex.eu www.geolex.eu NIP: 798-147-65-78 | REGON: 146306591		GEODETA UPRAWNIONY Tadeusz Kacprzak Rzemieślnicza 35/38 26-800 Białobrzegi Upr. Zaw. Nr 1688 tel. 721 856 655 biuro@geolex.eu Tadeusz Kacprzak nr uprawnień 1688 (zakres 1, 2)
Miejscowość i data opracowania mapy		Białobrzegi dnia 2021-06-22

NIP: 798-147-65-78 REGON: 146306591
Pracownia Geodezyjna
GEOLEX Sp. z o.o.
ul.Rzemieślnicza 26, 26-800 Białobrzegi
tel. 721-856-655 KRS: 0000438190
www.geolex.eu biuro@geolex.eu

OŚWIADCZENIE O UZYSKANIU POZYTYWNEGO WYNIKU WERYFIKACJI

Identyfikator zgłoszenia pracy geodezyjnej	GK.6640.1559.2021	
Nazwa Organu Służby Geodezyjnej i Kartograficznej	STAROSTA GRÓJECKI	
Numer i data dokumentu potwierdzającego wynik pozytywnej weryfikacji	Numer	Data
	GK.6640.1559.2021_1	29-07-2021 r.
Wykonawca prac geodezyjnych	Pracownia Geodezyjna GEOLEX Sp. z o.o ul.Rzemieślnicza 26, 26-800 Białobrzegi NIP 798-147-65-78, tel. 721-856-655	
Kierownik prac geodezyjnych	Tadeusz Kacprzak uprawnienia nr 1688 (zakres 1, 2)	
Oświadczam, że dokumentacja geodezyjna w ramach, której powstał niniejszy dokument uzyskała pozytywny wynik weryfikacji. Oświadczenie jest równoważne z uwierzytelnieniem dokumentów opracowanych na podstawie wykonanych prac geodezyjnych przez Organ Służby Geodezyjnej i Kartograficznej. Jestem świadomy odpowiedzialności karnej za składanie fałszywych oświadczeń		
Podpis wykonawcy prac geodezyjnych składającego oświadczenie	Pracownia Geodezyjna GEOLEX Sp. z o.o. Geodeta Jarosław Chyliński 26-800 Białobrzegi ul. Rzemieślnicza 26	
Miejscowość i data	Białobrzegi dnia 29-07-2021 r.	

ARKUSZ 2

Koniec
odcinka do
przebudowy
km 1+070,00
Poza zakresem postępowania
PZ: 0+679.48
L=190.131
PZ: 0+869.61
L=214.529
R=250.000
PŁK: 1+084.14
L=71.744
ŚŁK: 1+091.28
L=71.744
KŁK: 1+098.43
0+700
0+800
0+900
1+000
1+100
0026 MIROWICE
0022 LISÓWEK
0009 GOŚCIEŃCZYCE
Wspólna
PPS: 0+673.58
125.59
PPS: 0+759.24
125.85
PPS: 0+895.49
125.44
PPS: 1+012.07
125.79
PPS: 1+121.48
125.46
PkP: 1+143.93
125.53
125.56
DR. GMINNA NR 160511W
R3
4
5
9.3
403
45
46
58/9
58/18
59/1
59/2
59/3
59/4
59/5
61
RVI
PsV
Ps-LsV
Lz-RVI
B-RVI
mj

LEGENDA

- GRANICE DZIAŁEK EWIDENCYJNYCH
- GRANICE OBRĘBU
- PROJ. KRAWĘDŹ JEZDNI BITUMICZNEJ
- PROJ. KRAWĘŻNIK WYSTAJĄCY
- KRAWĘDŹ PROJEKTOWANEGO POBOCZA
- ISTN. SIECI TELETECHNICZNE
- ▨ PROJ. JEZDNIA BITUMICZNA
- 🟥 PROJ. ZJAZDY BITUMICZNE (INDYWIDUALNE)
- 🟦 PROJ. POBOCZA Z KRUSZYWA
- ▨ IST. OBIEKT MOSTOWY (BEZ ZMIAN)
- IST. KRAWĘDŹ OBIEKTU MOSTOWEGO (BEZ ZMIAN)
- ✱ ✿ DRZEWA DO WYCINKI
- PROJEKTOWANA LINIA ROZGRANICZAJĄCA (W LINII GRANICY ISTN. DZIAŁEK EW.)
- PROJEKTOWANA LINIA ROZGRANICZAJĄCA (PODZIAŁY DZIAŁEK EWIDENCYJNYCH)

JEDNOSTKA PROJEKTOWA

BIURO INŻYNIERSKIE
Łukasz Widalski
ul. Truskawkowa 5, Szczęsna, 05-600 Grójec
tel. 512 425 611, email: biuroinzynierskie@op.pl
www.bilw.pl

NAZWA OBIEKTU BUDOWLANEGO

Rozbudowa drogi gminnej ul. Brzozowej położonej na granicy miejscowości Mirowice i Lisówek i ul. Wspólnej w miejscowości Gościeńczyce od ul. Wojska Polskiego do drogi gminnej położonej na dz. ew. nr 195 w Gościeńczycach

INWESTOR

Burmistrz Gminy i Miasta Grójec
ul. Józefa Piłsudskiego 47, 05-600 Grójec

BRANŻA Branża drogowa	FAZA PROJEKTU Projekt wykonawczy	
PROJEKTOWAŁ mgr inż. Łukasz Widalski	NUMER UPRAWNIEŃ MAZ/0143/POOD/12 w specjal.drogowej	PODPIS
SPRAWDZIŁ mgr inż. Michał Bodych	NUMER UPRAWNIEŃ MAZ/0393/POOD/11 w specjal.drogowej	PODPIS
TYTUŁ RYSUNKU Plan sytuacyjno-wysokościowy		

DATA	SKALA	ARKUSZ	NUMER RYSUNKU
07.2022	1:500	2	01