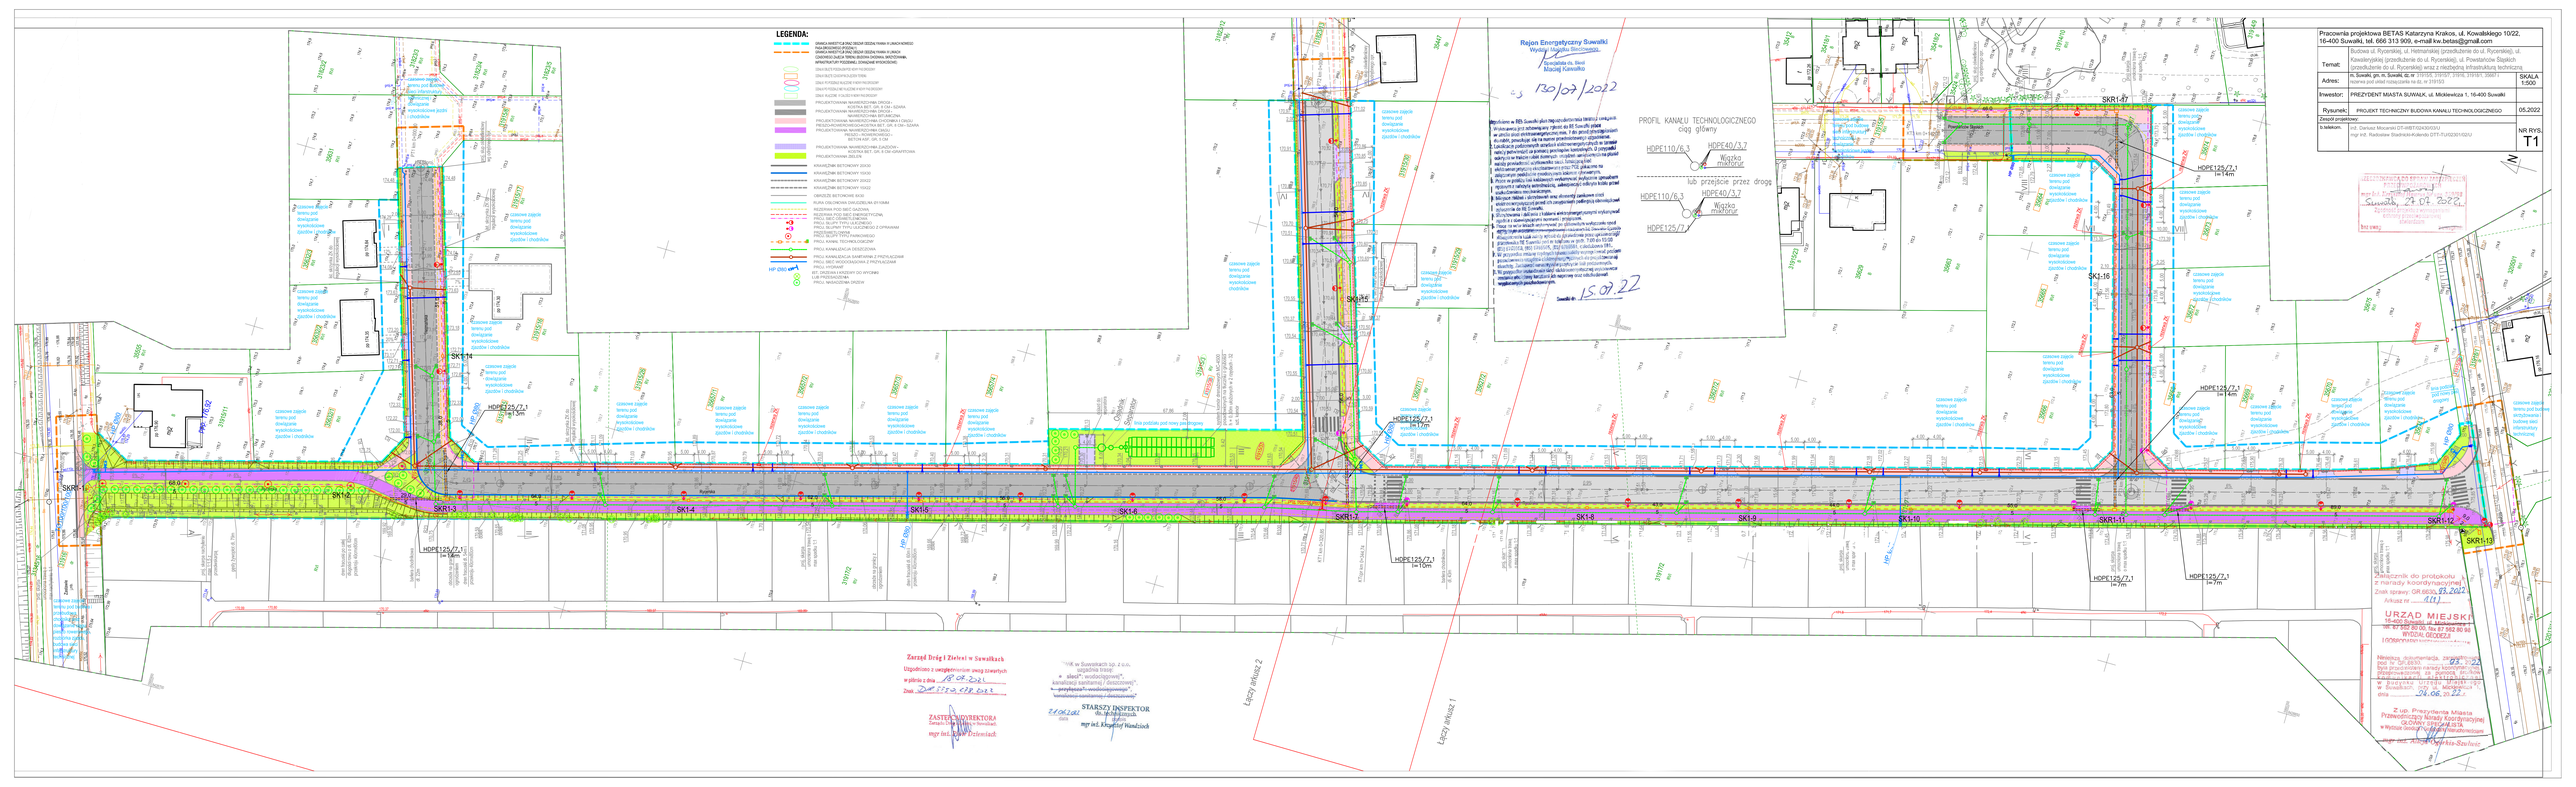
LEGENDA:
PROJEKTOWANA NAWIERZCHNIA DROGI
PROJEKTOWANA NAWIERZCHNIA CHODNIKA I SZLAKA
NAWIERZCHNIA BITUMICZNA
PROJEKTOWANA NAWIERZCHNIA ZIEMNA (TRAWA)
PROJEKTOWANA NAWIERZCHNIA BETONOWA
PROJEKTOWANA NAWIERZCHNIA GAZONU
BETON MAT. GR. 0,12M
PROJEKTOWANA NAWIERZCHNIA ZJAZDOWA
KOSTKA BET. GR. 0,20M GRAFITOWA
PROJEKTOWANA ZIELEŃ
KRAWĘŻNIK BETONOWY 20X30
KRAWĘŻNIK BETONOWY 15X30
KRAWĘŻNIK BETONOWY 20X22
KRAWĘŻNIK BETONOWY 15X22
OBRZEŻE BETONOWE 8X30
RURA OSŁONOWA DWUDZIELNA Ø110MM
REZERWA POD SIEĆ GAZOWĄ
REZERWA POD SIEĆ ENERGETYCZNĄ
PROJ. SŁUPY TYPU OŚWIETLENIOWEGO
PROJ. SŁUPY TYPU LUCZNIKA
PROJ. SŁUPY TYPU LUCZNIKA Z OPRAWAMI
PROJ. SŁUPY TYPU LATARNIA
PROJ. SŁUPY TYPU HARMONIJKA
PROJ. KANAŁ TECHNOLOGICZNY
PROJ. KANALIZACJA DESZCZOWA
PROJ. KANALIZACJA SANITARNA Z PRZYŁĄCZAMI
PROJ. SIEĆ WODOCIĄGOWA Z PRZYŁĄCZAMI
PROJ. HYDRANT
PROJ. ZASUWA NADZIEMNA DO WYOBRĘ
LUB PRZEPŁUKIWANIA
PROJ. WASZCZENIA DRZEW
PROFIL KANAŁU TECHNOLOGICZNEGO
ciąg główny
HDPE110/6,3
HDPE40/3,7
Wąska mikrotrur
lub przejście przez drogę
HDPE110/6,3
HDPE40/3,7
Wąska mikrotrur
HDPE125/7,1
Rejon Energetyczny Suwałki
Wydział Sieciowy
Suwałki
Specjalista ds. Sieci
Maciej Kawalko
13/07/2022
Suwałki dn. 15.07.22
Zarząd Dróg i Zieleni w Suwałkach
Uzgodniono z zarządzającym/ami zieleni Suwałk
w pliku z dnia 18.07.2022
Znak: ZDiZ.271.0.418.2021
ZASTĘPCA DYREKTORA
mgr inż. Krzysztof Wiśniewski
PWK w Suwałkach sp. z o.o.
uzgodnia trasę:
sieci"; wodociągową",
kanalizacji sanitarnej / deszczowej",
przyłącza"i wodociągowego",
kanalizacji sanitarnej / deszczowej".
18.07.2022
data
STARSZY INSPEKTOR
ds. technicznych
Łączy arkusz 2
Łączy arkusz 1
SK1-1
SK1-2
SK1-3
SK1-4
SK1-5
SK1-6
SK1-7
SK1-8
SK1-9
SK1-10
SK1-11
SK1-12
SK1-13
SK1-14
SK1-15
SK1-16
SK1-17
HDPE125/7,1
Pancerne Śląsk
