Wykonawca:	BIURO PROJEKTOWE "KONCEPT", Ostaszewo, ul.Fynka Gr. 3
Inwestor:	Administracja Domów Mieszkalnych w Ostaszewie, ul.Pisudskiego 8
Tytuł projektu:	INWENTARYZACJA ARCHITEKTONICZNO-BUDOWLANA BUDYNKU ZŁOMALUZOWANEGO W CHEŁMKU PRZY KWIATOWSKIEJ 16
Przedmiot:	RZUT I PIĘTRA
Opracował:	inż. Paweł Smolarkiewicz Podpis:
Sprawdził:	mgr inż. arch. Krystyna Kos Podpis:
	upr. w spec. arch. Nr 172/67
	Podpis:
	Podpis:
	Podpis:

Nr rys. A4 | Data II.2010r. | Skala 1:50

RZUT I PIĘTRA

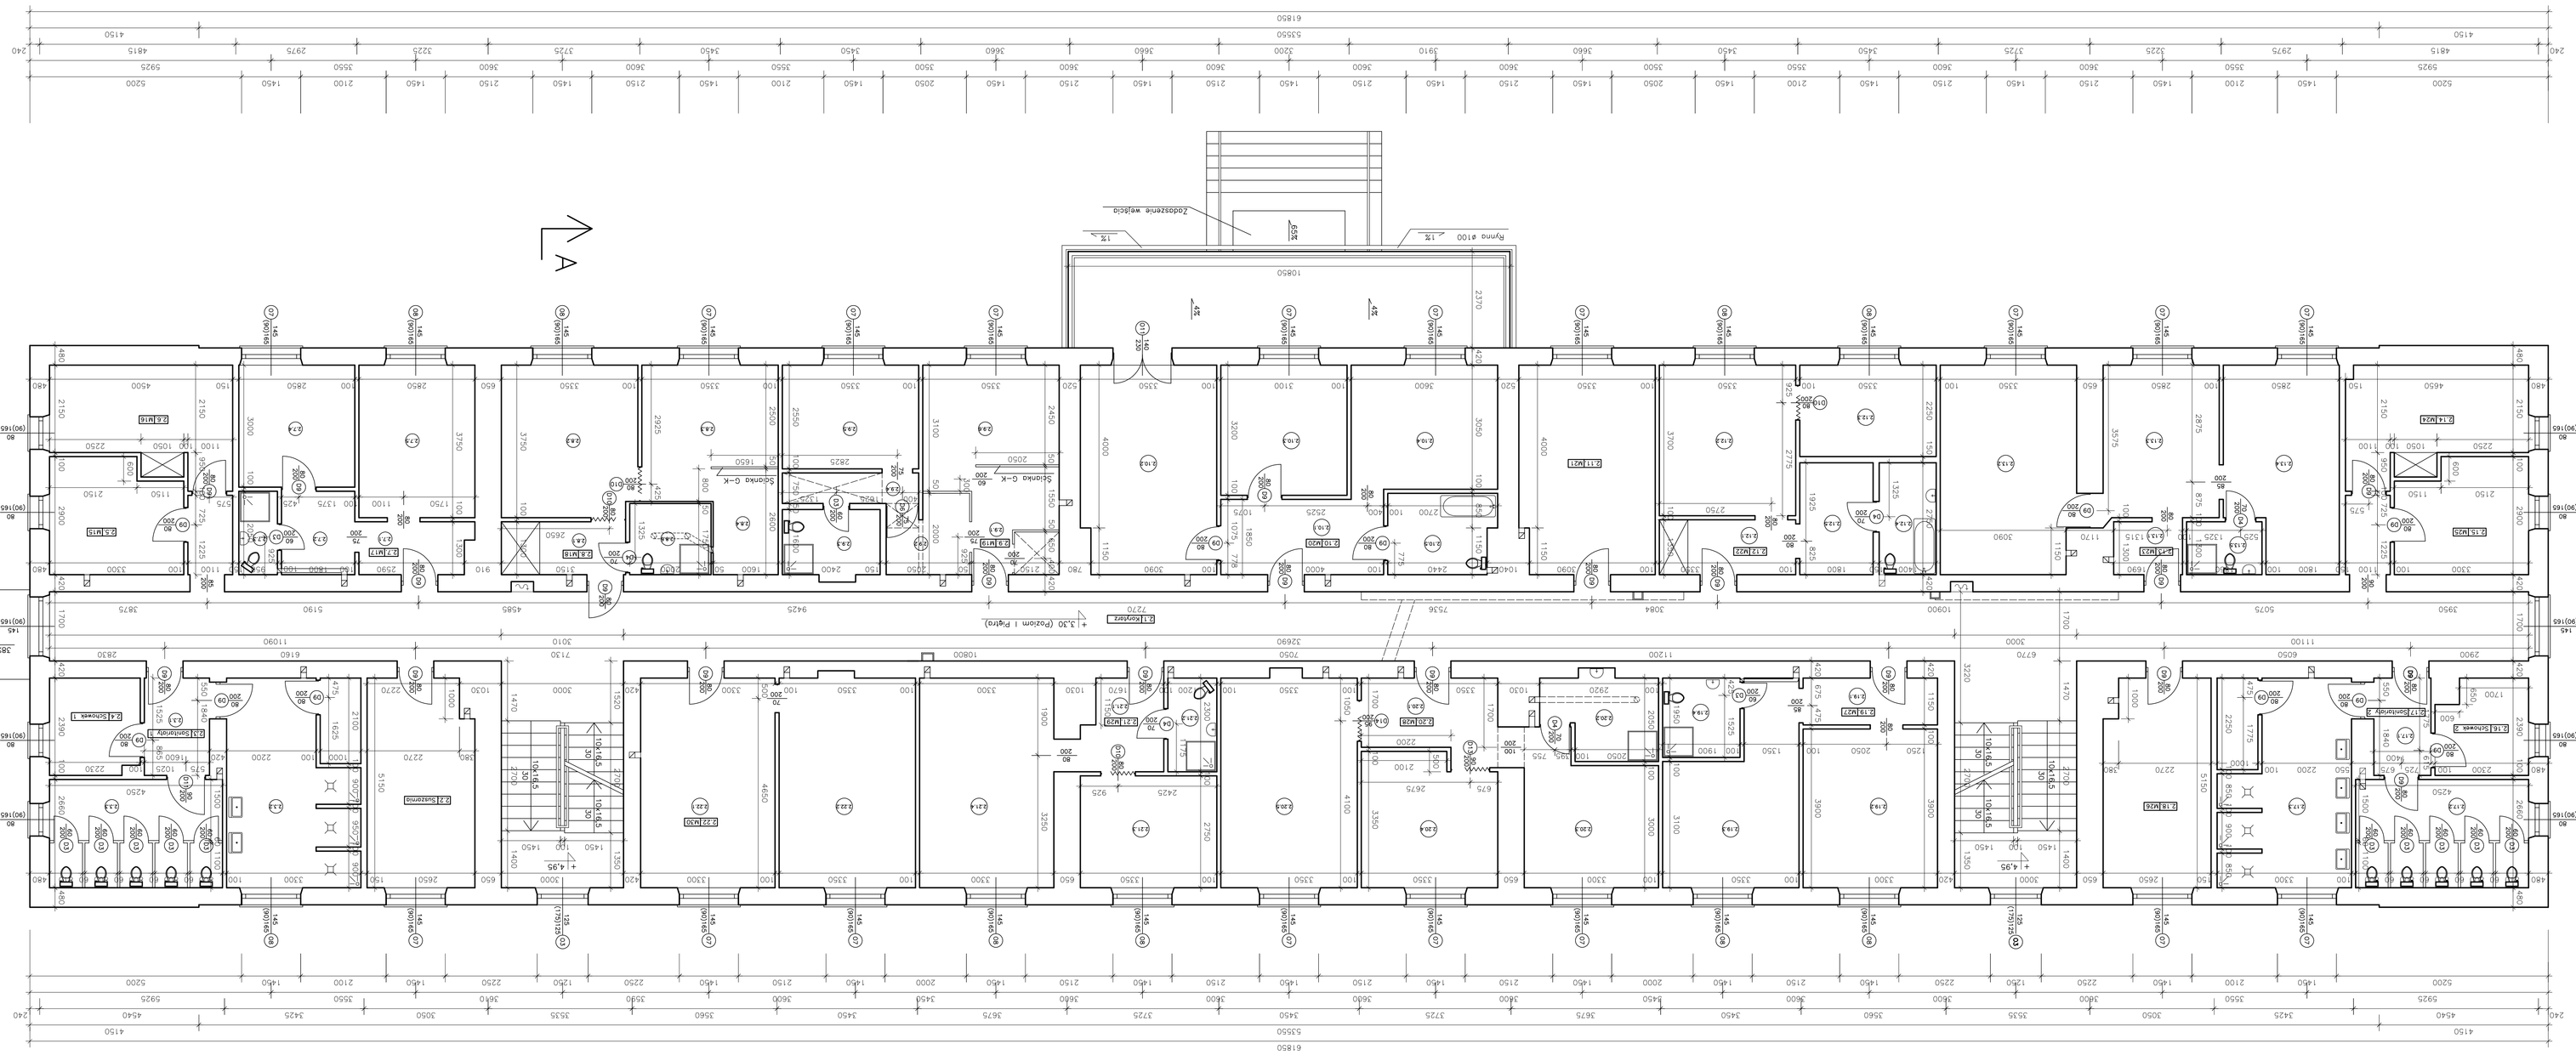


