Wykonawca	BIURO PROJEKTOWE "KONCEPT", Ostrogórn, ul.Synów 13
Inwestor	Administracja Domów Mieszkalnych w Chełmku, Piłsudskiego 8
Tytuł projektu	INWENTARYZACJA ARCHITEKTONICZNO-BUDOWLANA BUDYNKU ZŁOMKLAZOWANEGO W CHEŁMKU PRZY KRAKOWSKIEJ 16
Tytuł rysunku	RZUT II PIĘTRA
Opracował	Inż. Paweł Snopkowski
Sprawdził	mgr inż. arch. Krystyna Kos
Data	07.2010r.
Skala wydruku	1:50
Format	A3
Nr rys.	Projekt
Uwagi	Projekt








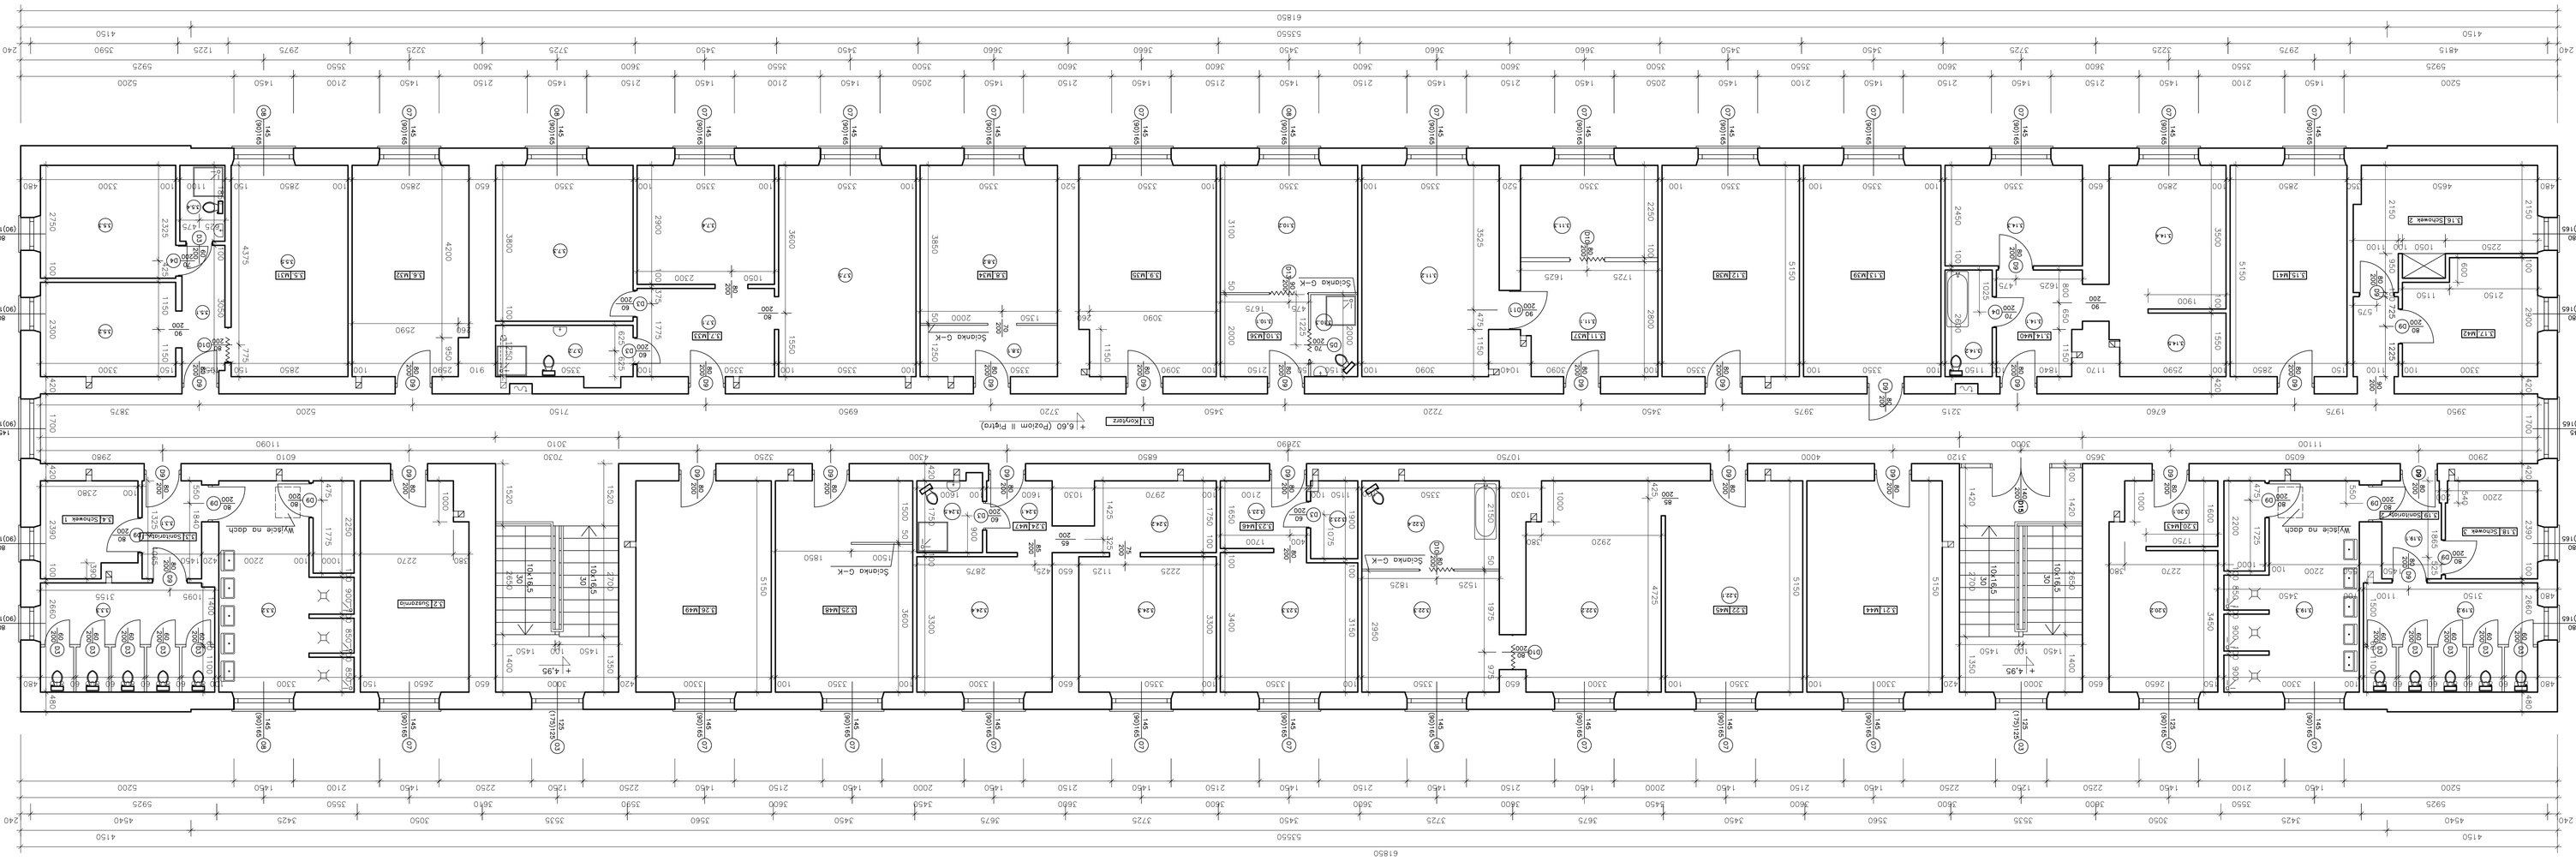
1:50	
A3	
07.2010r.	
1