


# RZUT I PIĘTRA

## 1:100

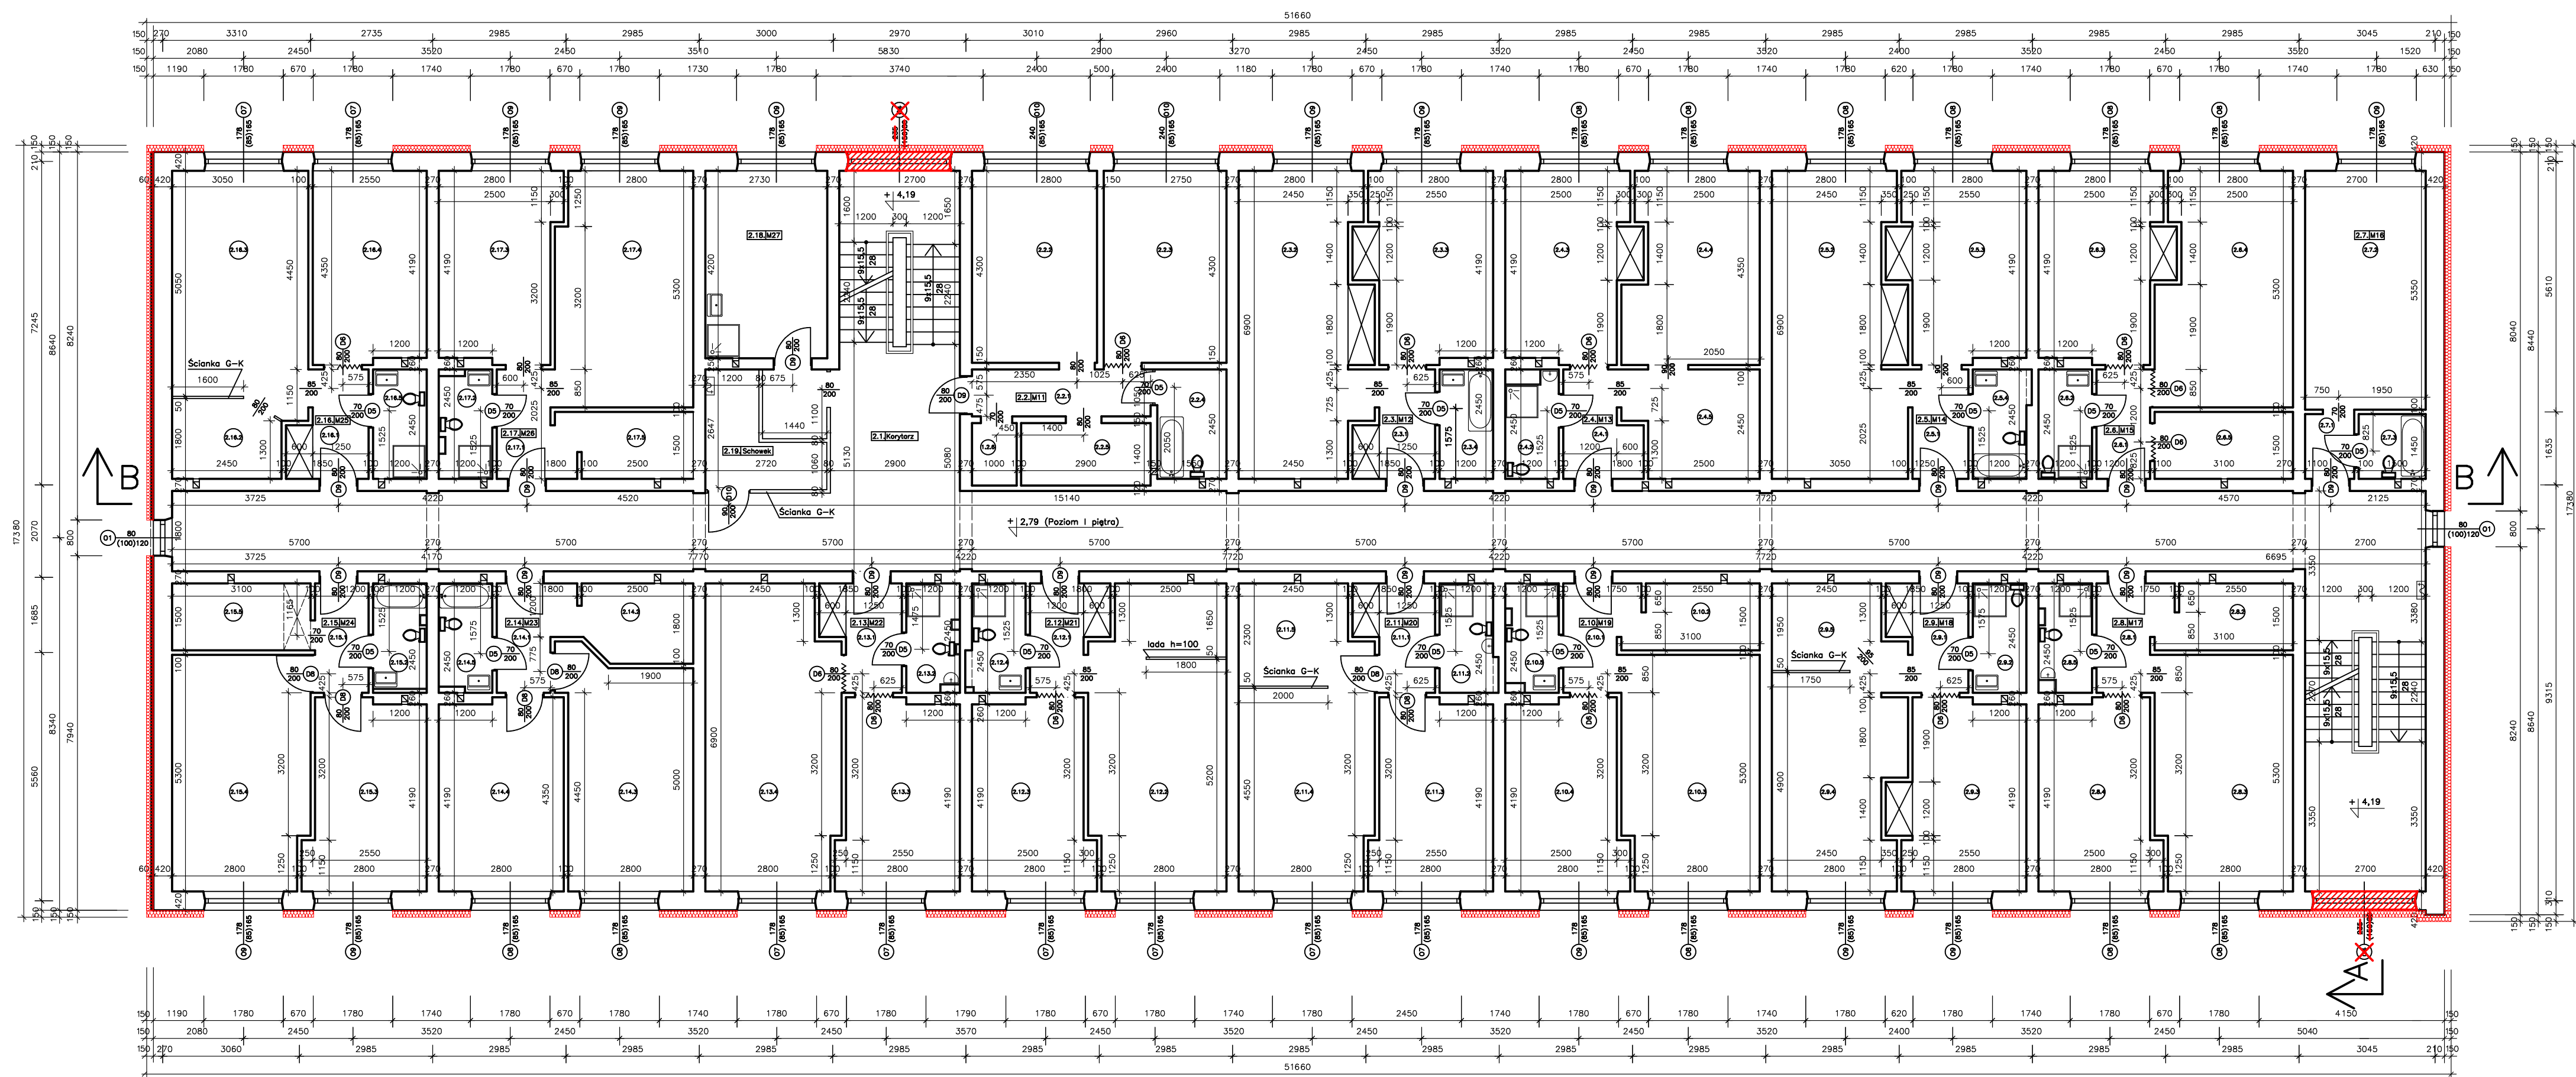




**PROJEKTOWANIE I NADZÓR W BUDOWNICTWIE INŻ. ŁUKASZ CHMIEL**  
**UL. OSIEDŁOWA 11, 43-330 WILAMOWICE, tel. 696092663**

**TEMAT OPRACOWANIA:**  
PRZEBUDOWA BUDYNKU MIESZKALNEGO WIELORODZINNEGO WRAZ Z  
DOCIEPLENIEM BUDYNKU ORAZ REMONTEM POLEGAJĄCYM NA WYMIANIE  
STOLARKI OKIENNEJ W RAMACH ZADANIA: „TERMOMODERNIZACJA BUDYNKU  
MIESZKALNEGO WIELORODZINNEGO”

P.W

PROJEKTOWAŁ: mgr inż. arch. Zbigniew Pieczarka

UPRAWNIENIA: 72/2001

SPRAWIDZIŁ: mgr inż. ar

**TREŚĆ: RZUT I PIĘTRA**

**INWESTOR:** GMINA CHEŁMEK  
UL. KRAKOWSKA 11 32-660 CHEŁMEK

DATA

SKAL

RYS. M

A6