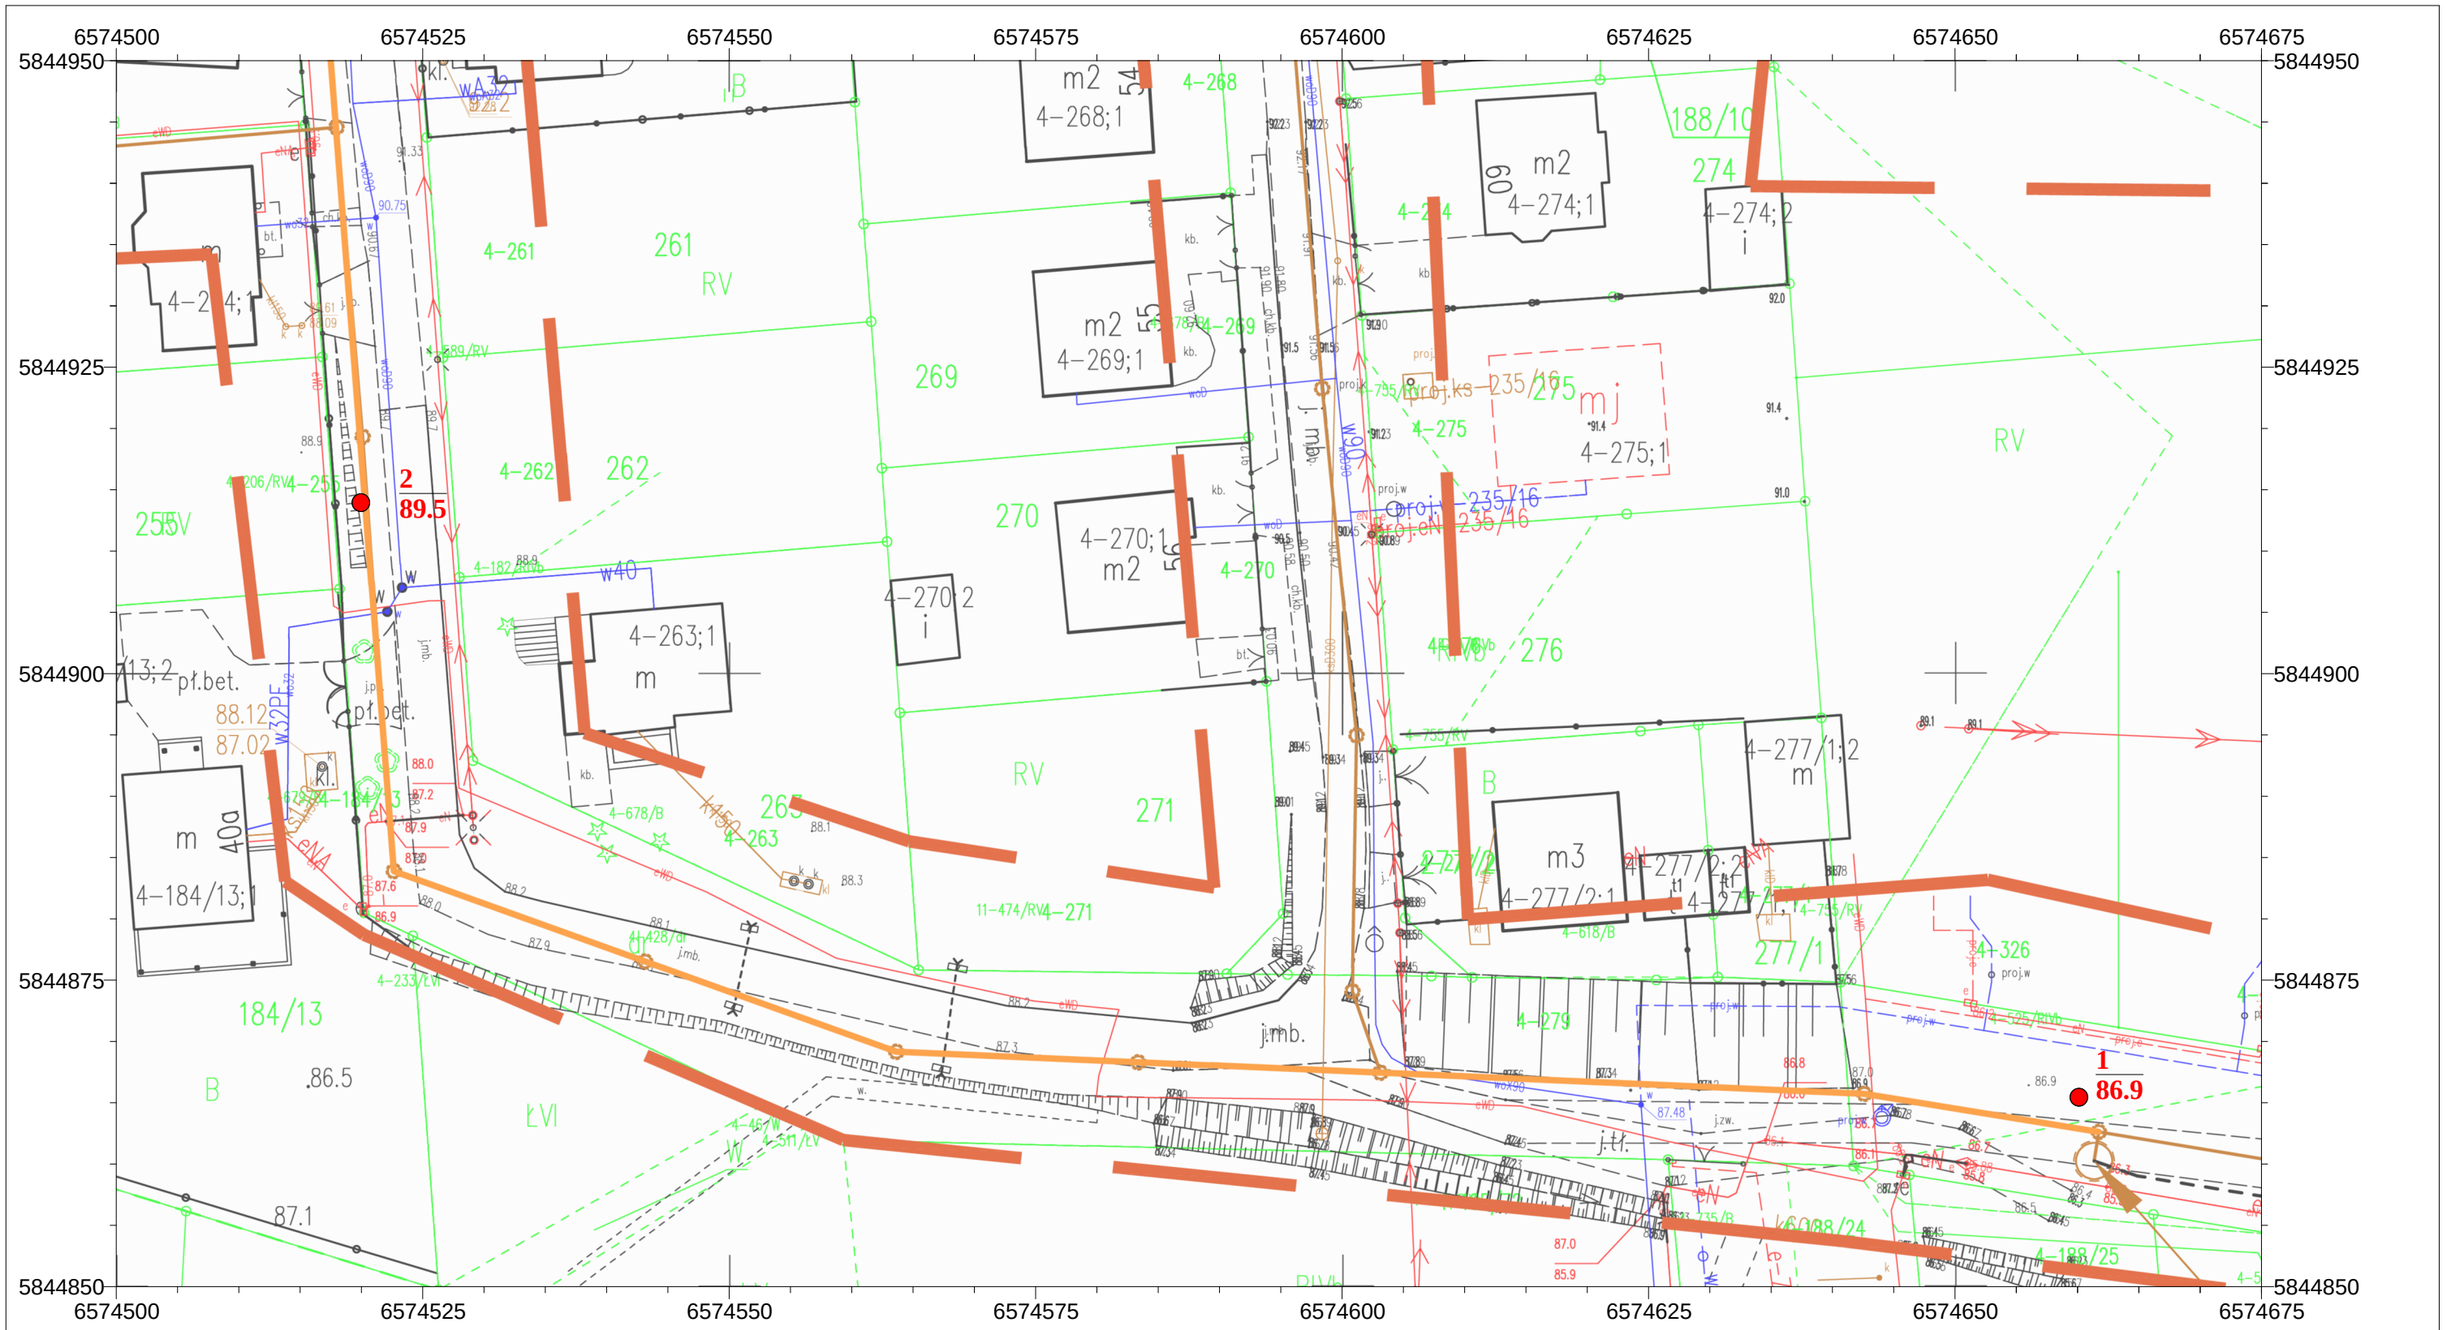

Legenda:

- otwór badawczy
- 1 / 86.9 — numer otworu badawczego / rzędna terenu [m n.p.m.]

GEOLIT s.c. ul. Powstańców Wielkopolskich 58, 87-100 Toruń			Zał.nr 2.1
msc. Cyprianka gm. Fabianki, pow. włocławski woj. kujawsko-pomorskie			Dokumentacja badań podłoża gruntowego i Opinia geotechniczna dla potrzeb projektowania sieci kanalizacji sanitarnej
	Data	Nazwisko	Podpis
Opracował	IX 2024	mgr Dominika Finc	
		Mapa dokumentacyjna	Skala 1:500

Rysunek wykonano programem GeoPlan.