


MAPA DO CELOW PROJEKTOWYCH					
Oznaczenie kancelaryjne zgłoszenia pracy geodezyjnej		GKG.GZZ.4071.6984.2022			
Nazwa miejscowości		Wróblewo			
Jednostka ewidencyjna	identyfikator	302108_5			
	nazwa	Kosztoryn-obszar wiejski			
Obręb ewidencyjny	identyfikator	302108_5.0024			
	nazwa	Wróblewo			
Skala mapy		1:500			
Nazwa układu współrzędnych	prostokątnych	2000/6			
Oznaczenie granic obszaru, który był przedmiotem aktualizacji	układu wysokości	PL-KRON86-NH			
Informacja o służebnościach gruntowych mających wpływ na zagospodarowanie gruntów, zlokalizowanych w granicach projektowanej inwestycji		Wykonanie niniejszej mapy nie było poprzedzone ustaleniami dotyczącymi ewentualnych służebności gruntowych, obciążających grunty położone w granicach projektowanej inwestycji budowlanej			
Data opracowania mapy		06.05.2022			
<p>Tę mapę wykonał i za jej treść odpowiada autor, który podlega ochronie zgodnie z art. 17 pkt 1 ustawy z dnia 27 lipca 2004 r. Prawo geodezyjne i kartograficzne (Dz.U. 2004.141.1401) powołując się na art. 29, pkt 2, rozporządzenia z dnia 14 grudnia 2004 r. w sprawie kwalifikacji zawodowej geodety.</p>					
Nie wyklucza się istnienia w terenie innych, niż wykazanych na niniejszej mapie urządzeń podziemnych, które nie były zgłoszone do inwentaryzacji.					
Wyznaczone na mapie granice działek ewidencyjnych pochodzą z otrzymanych danych PZGiK.					



inż. Andrzej Wójcik, MSc
DESYGN. I. 1386

Biuro Usług Geodezyjnych
ul. Świdnicka 10, 65-002 Zielona Góra
tel.: 71 725 40 00, fax: 71 725 40 01
e-mail: biuro@uslugi-geodezyjne.pl
wp 725 40 00 REGON 142064

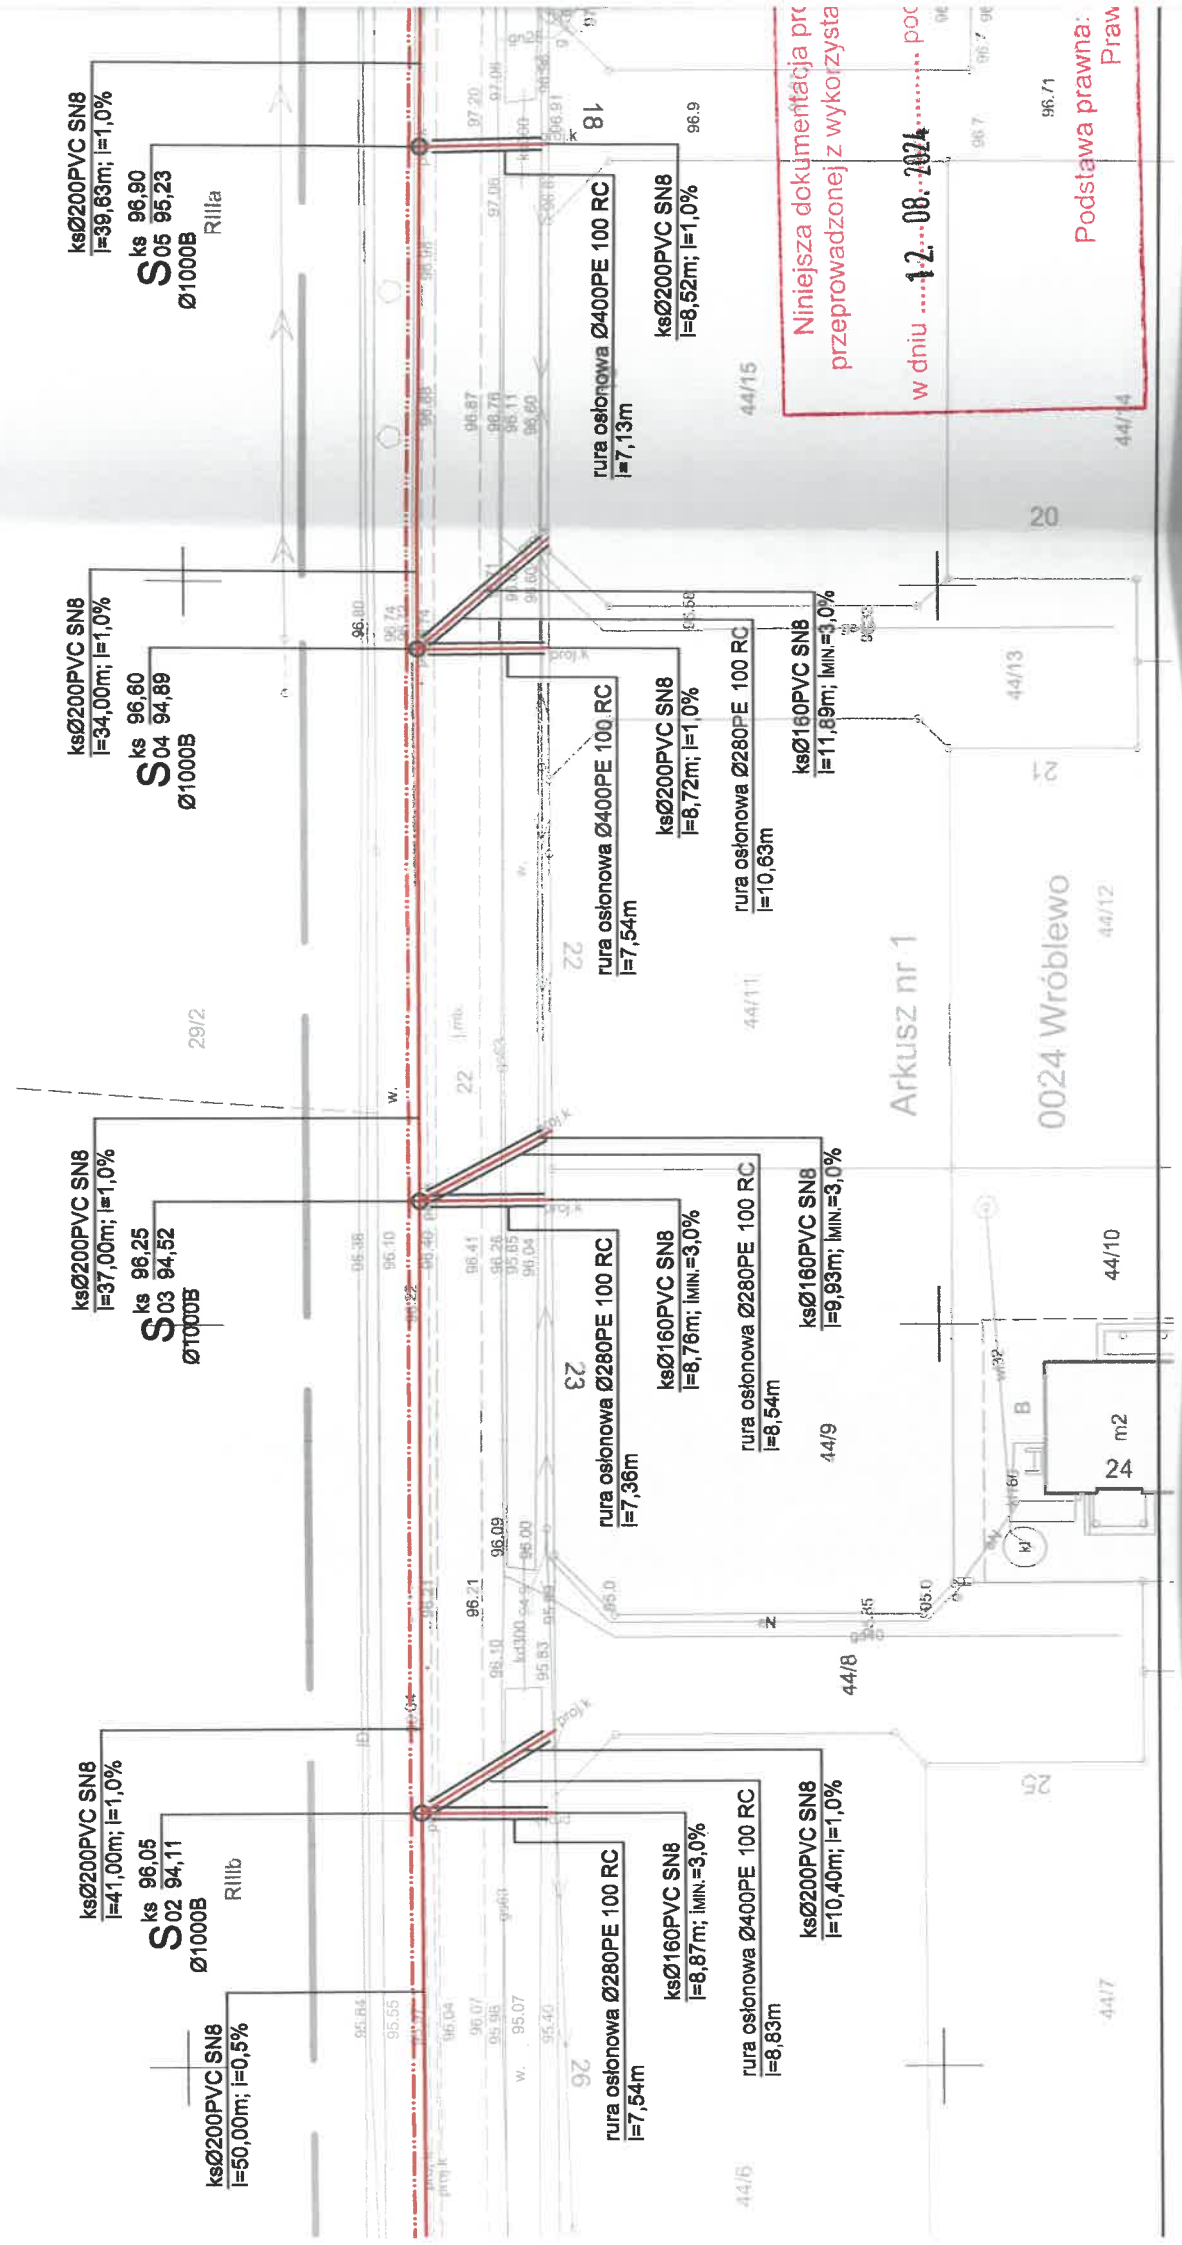
nazwaliśmy i nazwisko wykonawcy,
podpis osoby reprezentującej wykonawcę,

linię i nazwisko gościnia uprawnionego,
nr uprawnień i podpis geodety, który opisał mapę

<p>Oświadczam, że operat techniczny zawierający prace geodezyjne w wyniku których powstał niniejszy dokument uzyskał pozytywny wynik weryfikacji. Jestem świadomy odpowiedzialności karnej za złożenie fałszywego oświadczenia.</p>		GKG GZZ.4071.6984.2022	
Identyfikator zgłoszenia prac geodezyjnych		Starosta Poznański	
Organ prowadzący państwowy zasób geodezyjny i kartograficzny		Biuro Usług Geodezyjnych "MUC"	
Wykonawca prac geodezyjnych		Mieczysław Muc upr. nr 3550	
Imię i nazwisko oraz nr uprawnień zawodowych kierownika prac geodezyjnych		protokół nr 2 z dnia 30.08.2022	
Nr oraz data sporządzenia dokumentu zawierającego wynik pozytywnej weryfikacji			

MAPA DO CELÓW PROJEKTOWYCH					
Oznaczenie kancelaryjne zgłoszenia pracy geodezyjnej)	GKG.GZZ.4071.21166.2021				
Nazwa miejscowości	Koźmin				
Jednostka ewidencyjna	Identyfikator nazwa	302108_4			
Ogrob ewidencyjny	Identyfikator nazwa	Mieście Koźmin 302108_4.0001.1674/1			
Skala mapy	1:500				
Nazwa układu współrzędnych	prostokątnych układu wysokości	2000/8 PL-KRON86-NH			
Oznaczenie granic obszaru , który był przedmiotem aktualizacji	-----				
Informacja o słuźnościach gruntowych miejscowej wplyw na zagospodarowanie gruntów, zlokalizowanych w granicach projektowanej inwestycji					
Data opracowania mapy	01.12.2021				
Nie wyklucza sie istnienia w terenie innych , nie wykazanych na niniejszej mapie urzadzonych podziemiennych , które nie byly zgłoszone do Inwentaryzacji.					
<p> Kolorowa oznaczona samodzielnymi symbolami granice przylegających terenów, które zostały odwzorowane na podstawie danych z planu sytuacyjnego z dnia 17 maja 1988r. Planu geodezyjnego i kartograficznego (DZ.43 z 301/8r., Nr 18, poz. 1597 ze zm.). Miejsce (L) - Nazwa miejscowości i prawnikowska nazwa geodezyjna (...), podległa temu gminie.</p>					
<p>Biuro Usług Geodezyjnych B-U-G ul. Skłodowskiej 23, tel. 61-22 300-03 62-025 KOSTRZYŃ NIP 7861067390 REGON 636307038</p> <p>(pieczęć i podpis uprawnionego, który opisał mapę)</p> <p>Inż. Mirosław Muc (osoba) GEODETA UPRAWNIENY UPR. NR 3580</p> <p>(pieczęć i podpis geodety)</p>					
(Jeżeli został wydany akt słuźności gruntu wraz z opisaniem tej słuźności na rzecz, a (jeżeli było) także nie wyrażenie udzielenia słuźności podmiotowi - samodzielnym dokumentem.)					
Jestem świadomy odpowiedzialności karnej za złożenie fałszywego oświadczenia.Oświadczam, że operat techniczny zawierający rezultaty prac geodezyjnych w wyniku których powstał niniejszy dokument uzyskał pozytywny wynik weryfikacji.					
Identyfikator zgłoszenia prac geodezyjnych	GKG.GZZ.4071.21166.2021				
Organ prowadzący państwowy zasób geodezyjny i kartograficzny	Starosta Poznański				
Wykonawca prac geodezyjnych	Biuro Usług Geodezyjnych "MUC"				
Imię i nazwisko oraz nr uprawnień zawodowych kierownika prac geodezyjnych	Mirosław Muc upr.nr 3580				
Nr oraz data sporządzenia dokumentu zawierającego wynik pozytywnej weryfikacji	Protokół nr 1 z dnia 17.12.2021				

ZAKRES	P^{ks} LOK 01 PRZEPOMPOW ŚCIEKÓW Ø1200B
ksØ200 PVC SN8 l=17,00m; l=0,6%	S^{ksr} STUDNIA Ø1000B
ks tłoczny Ø90PE 100RC SDR11 l=367,25m	ks S01 ROZPRĘŻNA Ø1000B
ksØ160 PVC SN8 l=13,68m; l=3,0%	ks S01 PROJEKTOWAŁ STUDNIA KAN. SANITARNEJ Ø1000B
PRZYŁ. KAN. SANITARNEJ	S^{ks} S03.1 PROJEKTOWAŁ STUDNIA KAN. SANITARNEJ Ø425PVC

[illegible]

MAPA DO CELÓW PROJEKTYOWYCH

Oznaczenie kancelaryjne zgłoszenia pracy geodezyjnej

GKG.GZZ.4071.6984.2022

Nazwa miejscowości

Wróblewo

Jednostka ewidencyjna

identyfikator

302108_5

nazwa

Kostrzyn-obzar wiejski

Obręb ewidencyjny

identyfikator

302108_5.0024

nazwa

Wróblewo

Skala mapy

1:500

2000/6

Nazwa układu współrzędnych

prostokątnych

PL-KRON86-NH

Oznaczenie granic obszaru, który był przedmiotem aktualizacji

układu wysokości

PL-KRON86-NH

Informacja o skutkach gruntowych mających wpływ na zagospodarowanie gruntów, zlokalizowanych w granicach projektowanej inwestycji

Wykonanie niniejszej mapy nie było poprzedzone ustaleniami dotyczącymi ewentualnych skutków gruntowych, obciążających grunty położone w granicach projektowanej inwestycji

Data opracowania mapy

06.05.2022

Podpis osoby wykonawcy

inż. Mieczysław Muc

GEODETA UPRAWNIENY

nr 3580

Podpis osoby reprezentującej wykonawcę

inż. Mieczysław Muc

GEODETA UPRAWNIENY

nr 3580

Podpis osoby wykonawcy

inż. Mieczysław Muc

GEODETA UPRAWNIENY

nr 3580

Podpis osoby reprezentującej wykonawcę

inż. Mieczysław Muc

GEODETA UPRAWNIENY

nr 3580

MAPA DO CELÓW PROJEKTYOWYCH

Oznaczenie kancelaryjne zgłoszenia pracy geodezyjnej

GKG.GZZ.4071.6984.2022

Nazwa miejscowości

Wróblewo

Jednostka ewidencyjna

identyfikator

302108_5

nazwa

Kostrzyn-obzar wiejski

Obręb ewidencyjny

identyfikator

302108_5.0024

nazwa

Wróblewo

Skala mapy

1:500

2000/6

Nazwa układu współrzędnych

prostokątnych

PL-KRON86-NH

Oznaczenie granic obszaru, który był przedmiotem aktualizacji

układu wysokości

PL-KRON86-NH

Informacja o skutkach gruntowych mających wpływ na zagospodarowanie gruntów, zlokalizowanych w granicach projektowanej inwestycji

Wykonanie niniejszej mapy nie było poprzedzone ustaleniami dotyczącymi ewentualnych skutków gruntowych, obciążających grunty położone w granicach projektowanej inwestycji

Data opracowania mapy

01.12.2021

Podpis osoby wykonawcy

inż. Mieczysław Muc

GEODETA UPRAWNIENY

nr 3580

Podpis osoby reprezentującej wykonawcę

inż. Mieczysław Muc

GEODETA UPRAWNIENY

nr 3580

Podpis osoby wykonawcy

inż. Mieczysław Muc

GEODETA UPRAWNIENY

nr 3580

Podpis osoby reprezentującej wykonawcę

inż. Mieczysław Muc

GEODETA UPRAWNIENY

nr 3580

Bluro Usług Geodezyjnych

ul. Sikorskiego 23, tel. 61-22-300-03

62-025 KOSTRZYN

NIP 7881097390 REGON 630307038

inż. Mieczysław Muc

GEODETA UPRAWNIENY

nr 3580

inż. Mieczysław Muc

GEODETA UPRAWNIENY

nr 3580

Jestem świadomy odpowiedzialności kamiej za złożenie bez oświadczenia. Oświadczam, że operat techniczny zawierający geodezyjnych w wyniku których powstał niniejszy dokument uzyskał weryfikacji.

Identyfikator zgłoszenia prac geodezyjnych

GKG.GZZ.4071.6984.2022

Organ prowadzący państwowy zasób geodezyjny i kartograficzny

Starosta Poznański

Wykonawca prac geodezyjnych

Bluro Usług Geodezyjnych

Imię i nazwisko oraz nr uprawnień zawodowych kierownika prac geodezyjnych

Mieczysław Muc upr. nr 3580

Nr oraz data sporządzenia dokumentu zawierającego wynik pozytywnej weryfikacji

protokół nr 1 z dnia 30.08.2022

Identyfikator zgłoszenia prac geodezyjnych

GKG.GZZ.4071.6984.2022

Organ prowadzący państwowy zasób geodezyjny i kartograficzny

Starosta Poznański

Wykonawca prac geodezyjnych

Bluro Usług Geodezyjnych "MUC"

Imię i nazwisko oraz nr uprawnień zawodowych kierownika prac geodezyjnych

Mieczysław Muc upr. nr 3580

Nr oraz data sporządzenia dokumentu zawierającego wynik pozytywnej weryfikacji

protokół nr 2 z dnia 30.08.2022

Oświadczam, że operat techniczny zawierający rezultaty prac geodezyjnych w wyniku których powstał niniejszy dokument uzyskał pozytywny wynik weryfikacji. Jestem świadomy odpowiedzialności kamiej za złożenie fałszywego oświadczenia.

