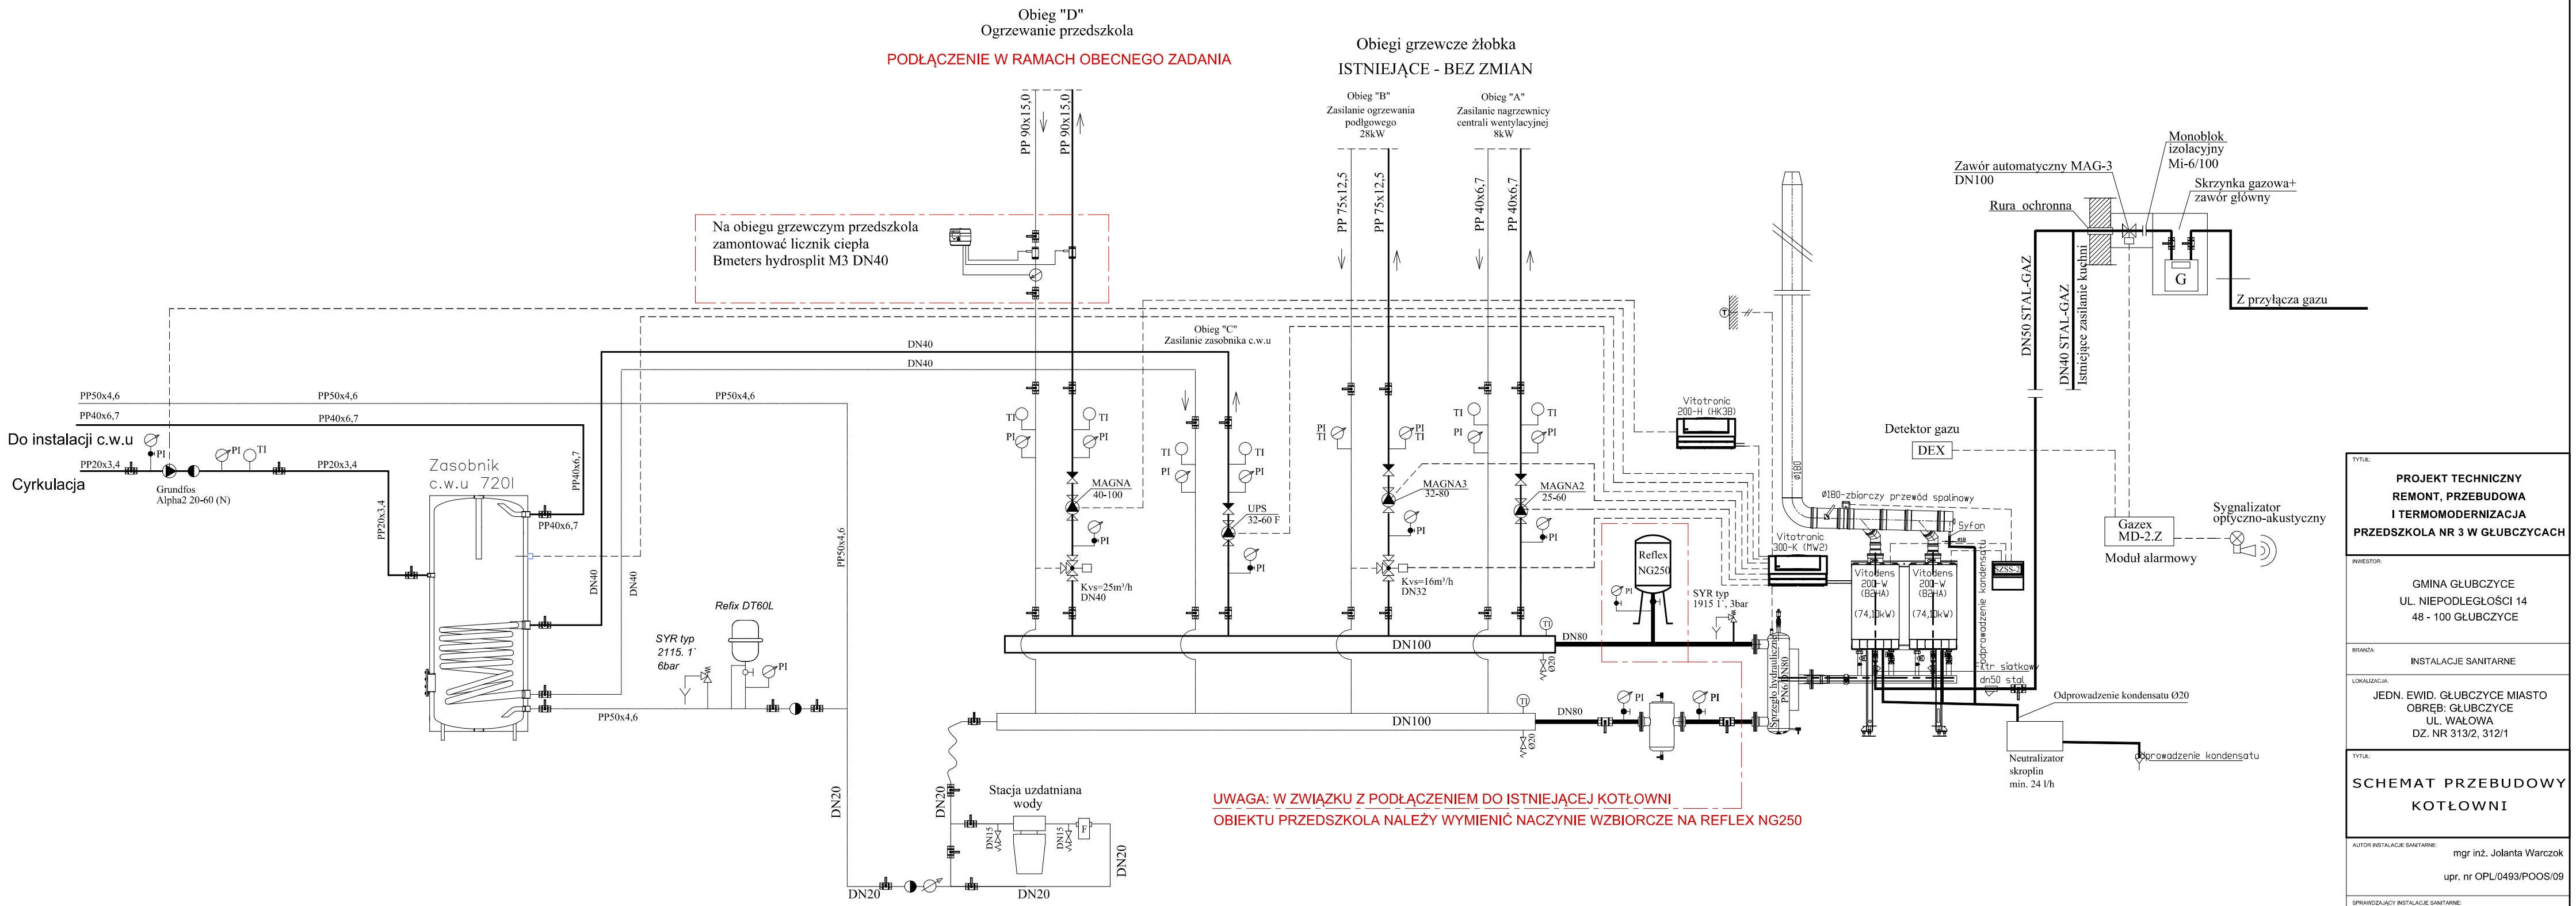

TYTUŁ:

PROJEKT TECHNICZNY
REMONT, PRZEBUDOWA
I TERMOMODERNIZACJA
PRZEDSZKOLA NR 3 W GŁUBCZYCACH

INWESTOR:

GMINA GŁUBCZYCE
UL. NIEPODLEGŁOŚCI 14
48 - 100 GŁUBCZYCE

BRANŻA:

INSTALACJE SANITARNE

LOKALIZACJA:

JEDN. EWID. GŁUBCZYCE MIASTO
OBRĘB: GŁUBCZYCE
UL. WAŁOWA
DZ. NR 313/2, 312/1

TYTUŁ:

SCHEMAT PRZEBUDOWY
KOTŁOWNI

AUTOR INSTALACJE SANITARNE:

mgr inż. Jolanta Warczok

upr. nr OPL/0493/POOS/09

SPRAWDZAJĄCY INSTALACJE SANITARNE:

mgr inż. Kazimierz Wojdyła

upr. nr 63/02/Op

OPRACOWAŁ:

PRZEDSIĘBIORSTWO
USŁUGOWO - BUDOWLANE
"AQWA" S.C.
ul. Królowej Jadwigi 1
48 - 100 Głubczyce
tel. 500 253 296
prac.architektoniczna@gmail.com
skoumal@wp.pl
arch. Rafał Skoumal

DATA:

26 LISTOPADA 2021

NR RYSUNKU:

06-IS

SKALA: