
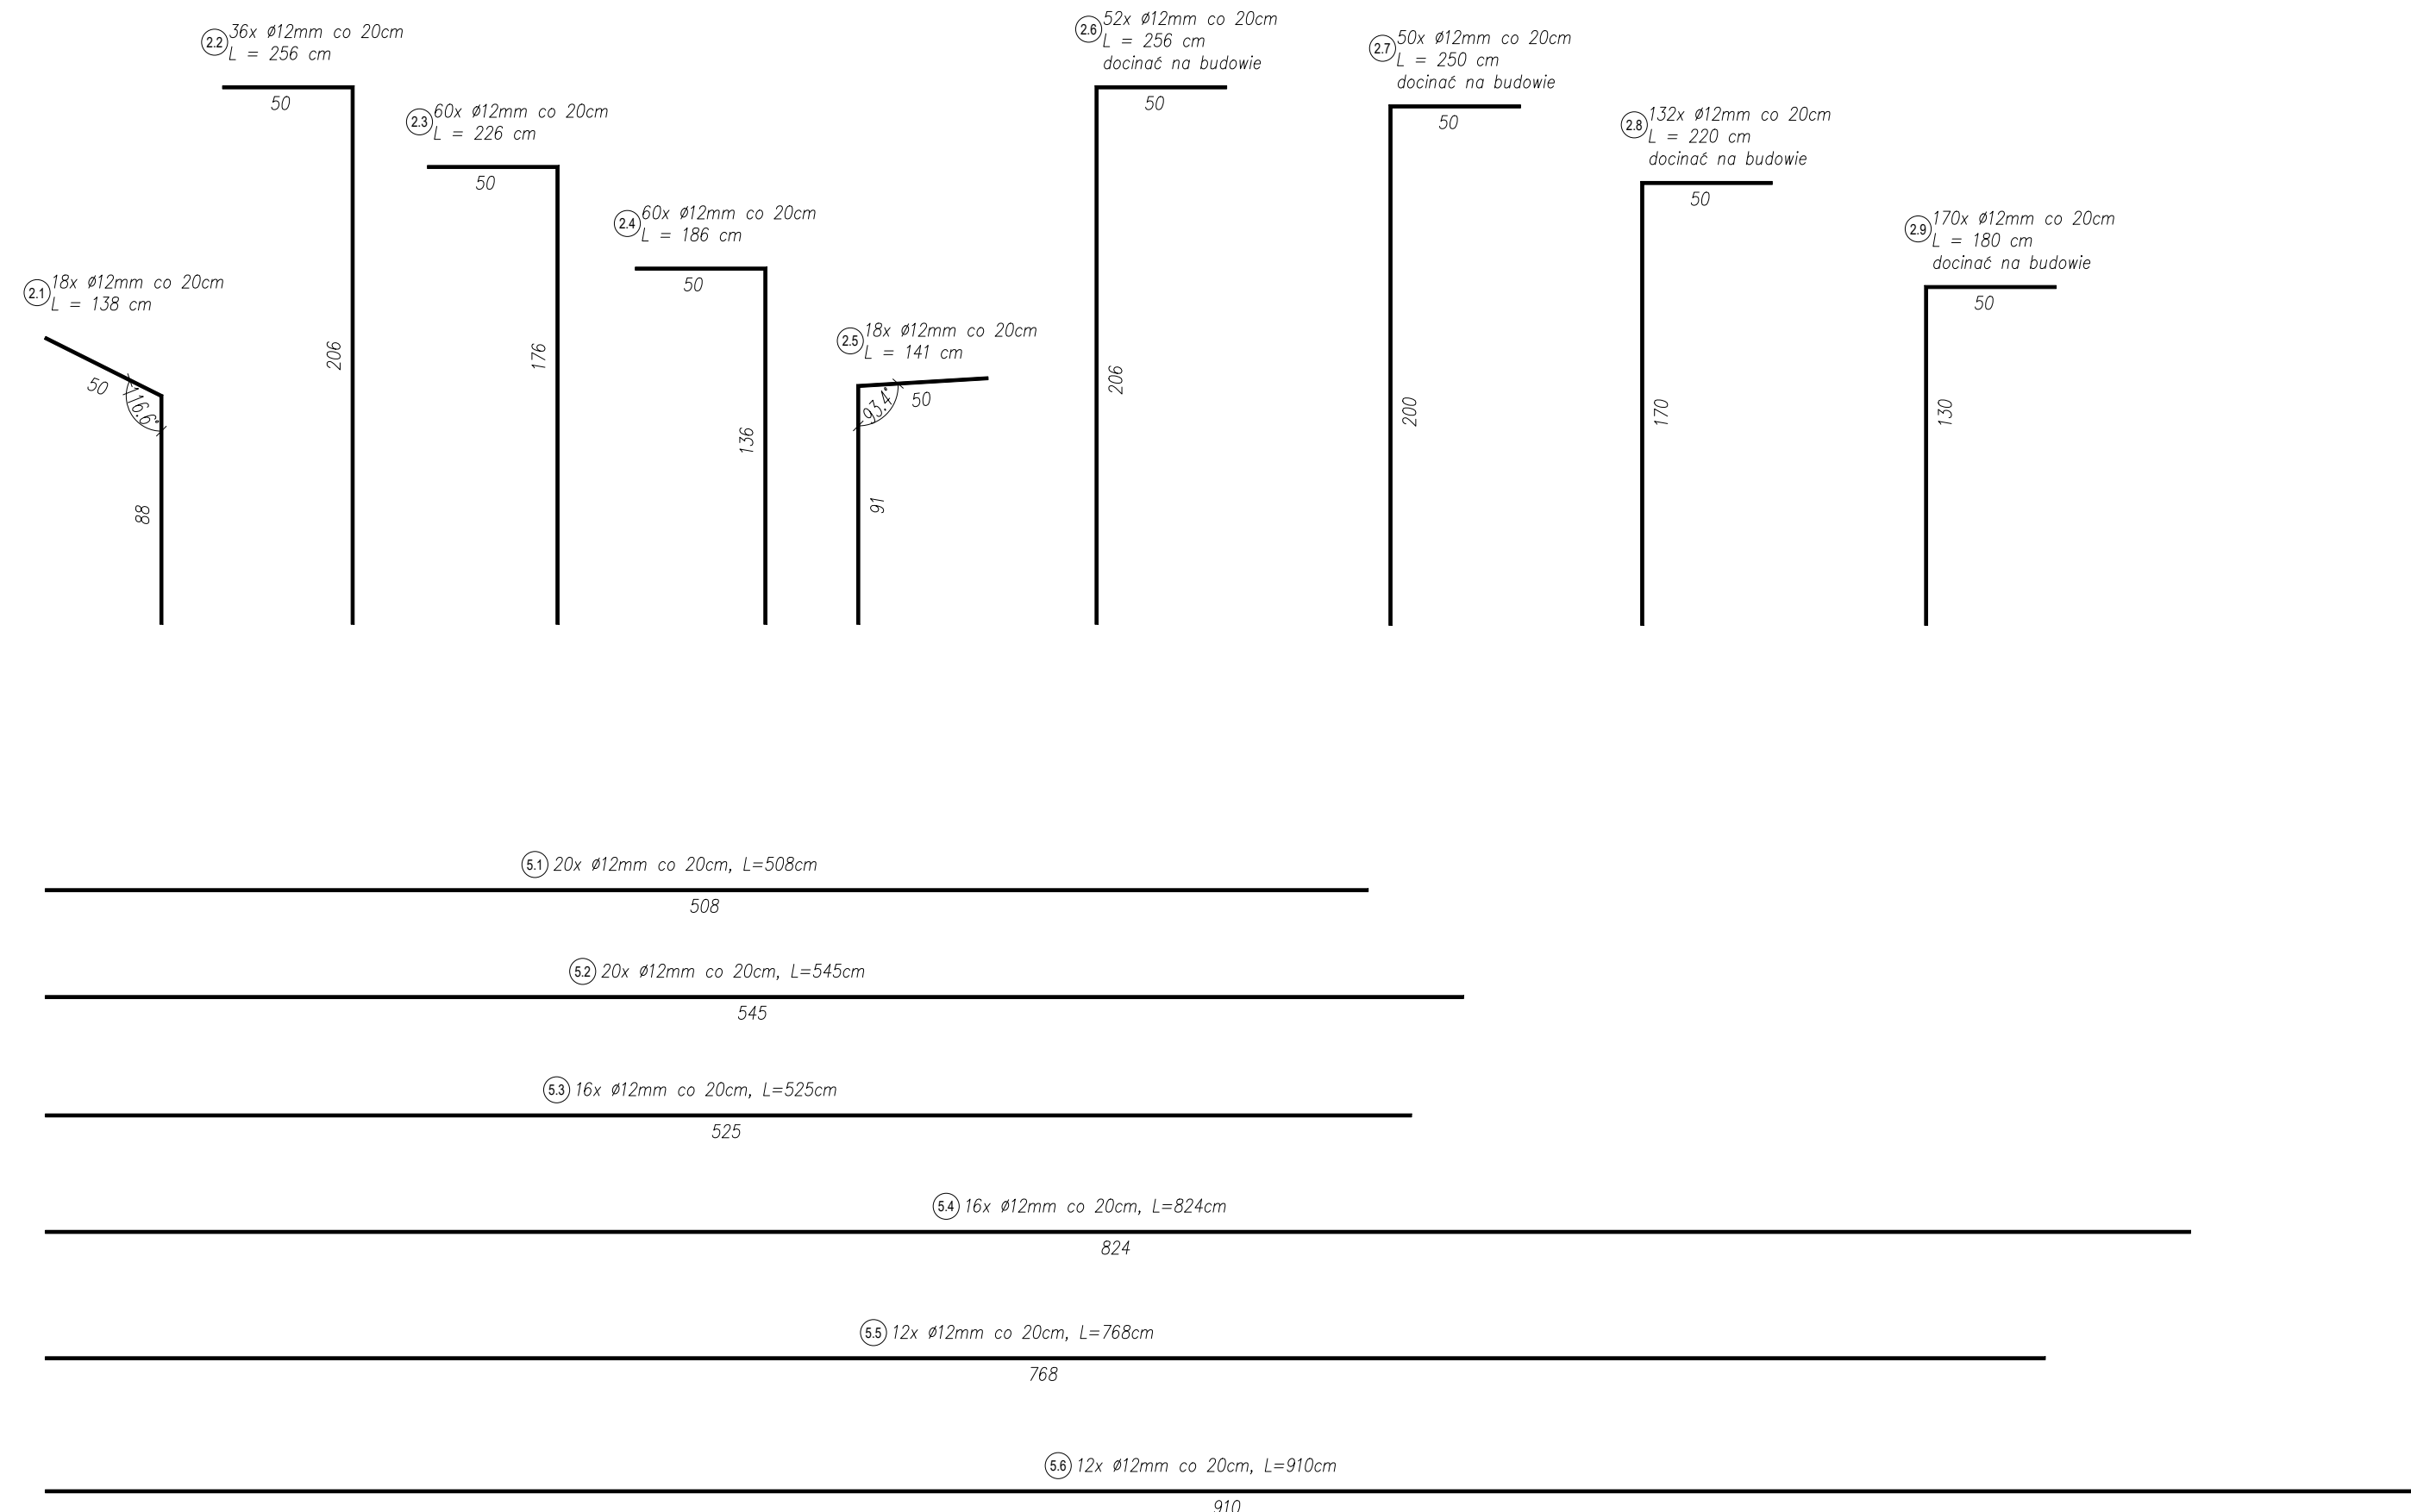
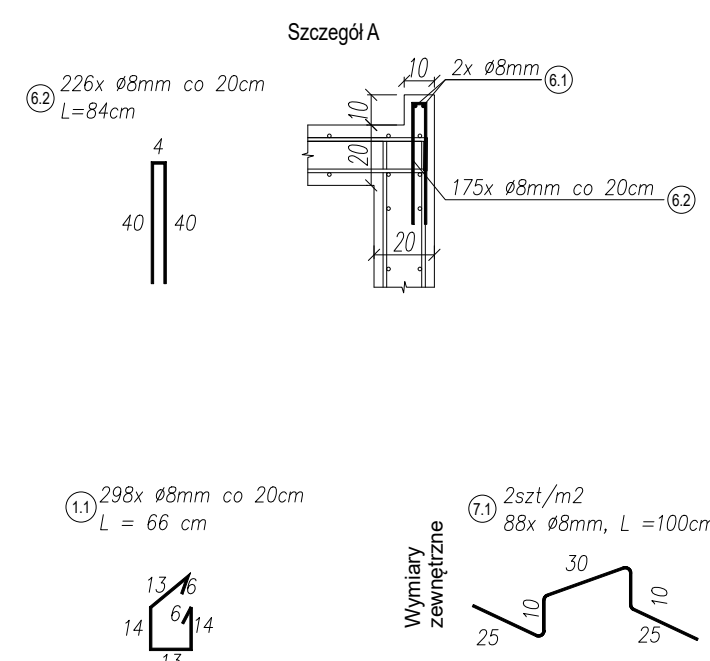



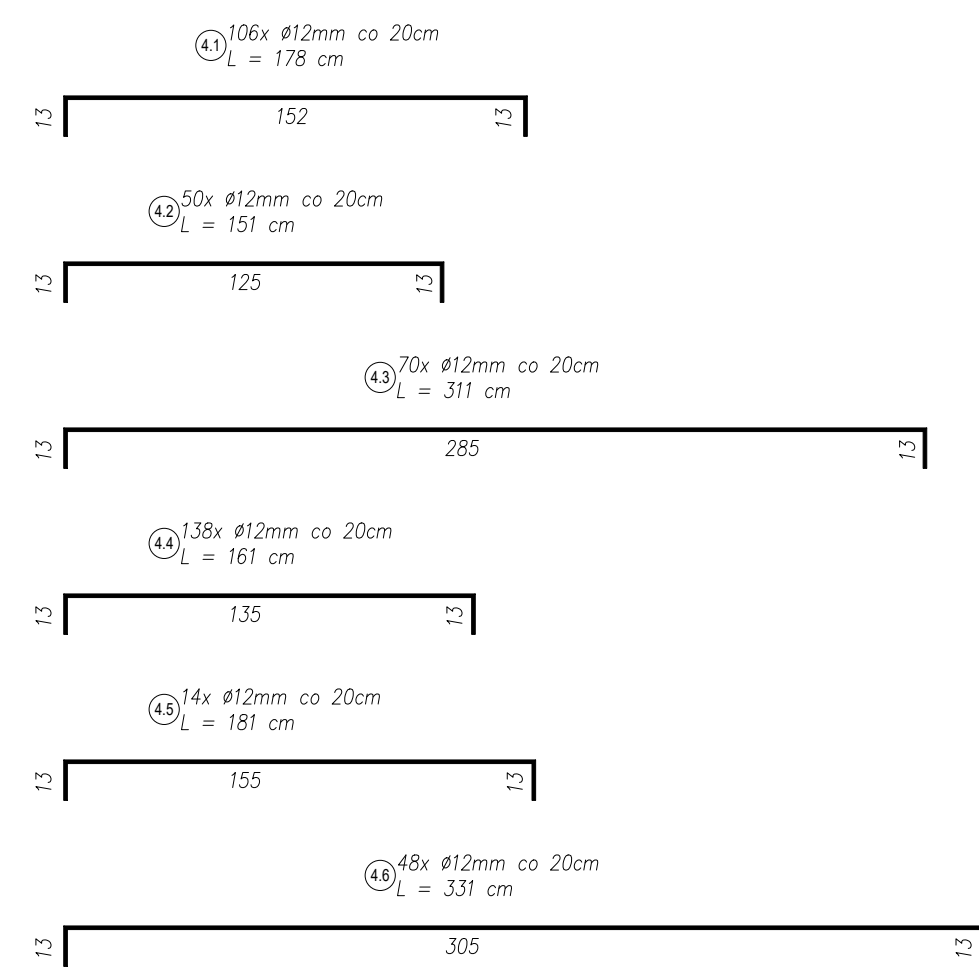

UWAGI OGÓLNE:

1. Rysunek rozpatrywać łącznie z pozostałymi rysunkami konstrukcji i z projektami branżowymi.
2. Wszelkie nieścisłości wyjaśnić z zespołem projektowym.
3. Na czas robót zapewnić udział osoby uprawnionej.

MATERIAŁY:
BETON C30/37
OTULINY POCHYLNI 3cm
BETON PODBUDOWY C8/10
STAL ZBROJENIOWA BSI500S
STOSOWAĆ WAKŁAD MINIMUM 400

KLASA EKSPOZYCJI:
dla pochylni XC4, XF3

WYMIARY W CENTYMETRACH