


RZUT PARTERU 1:50

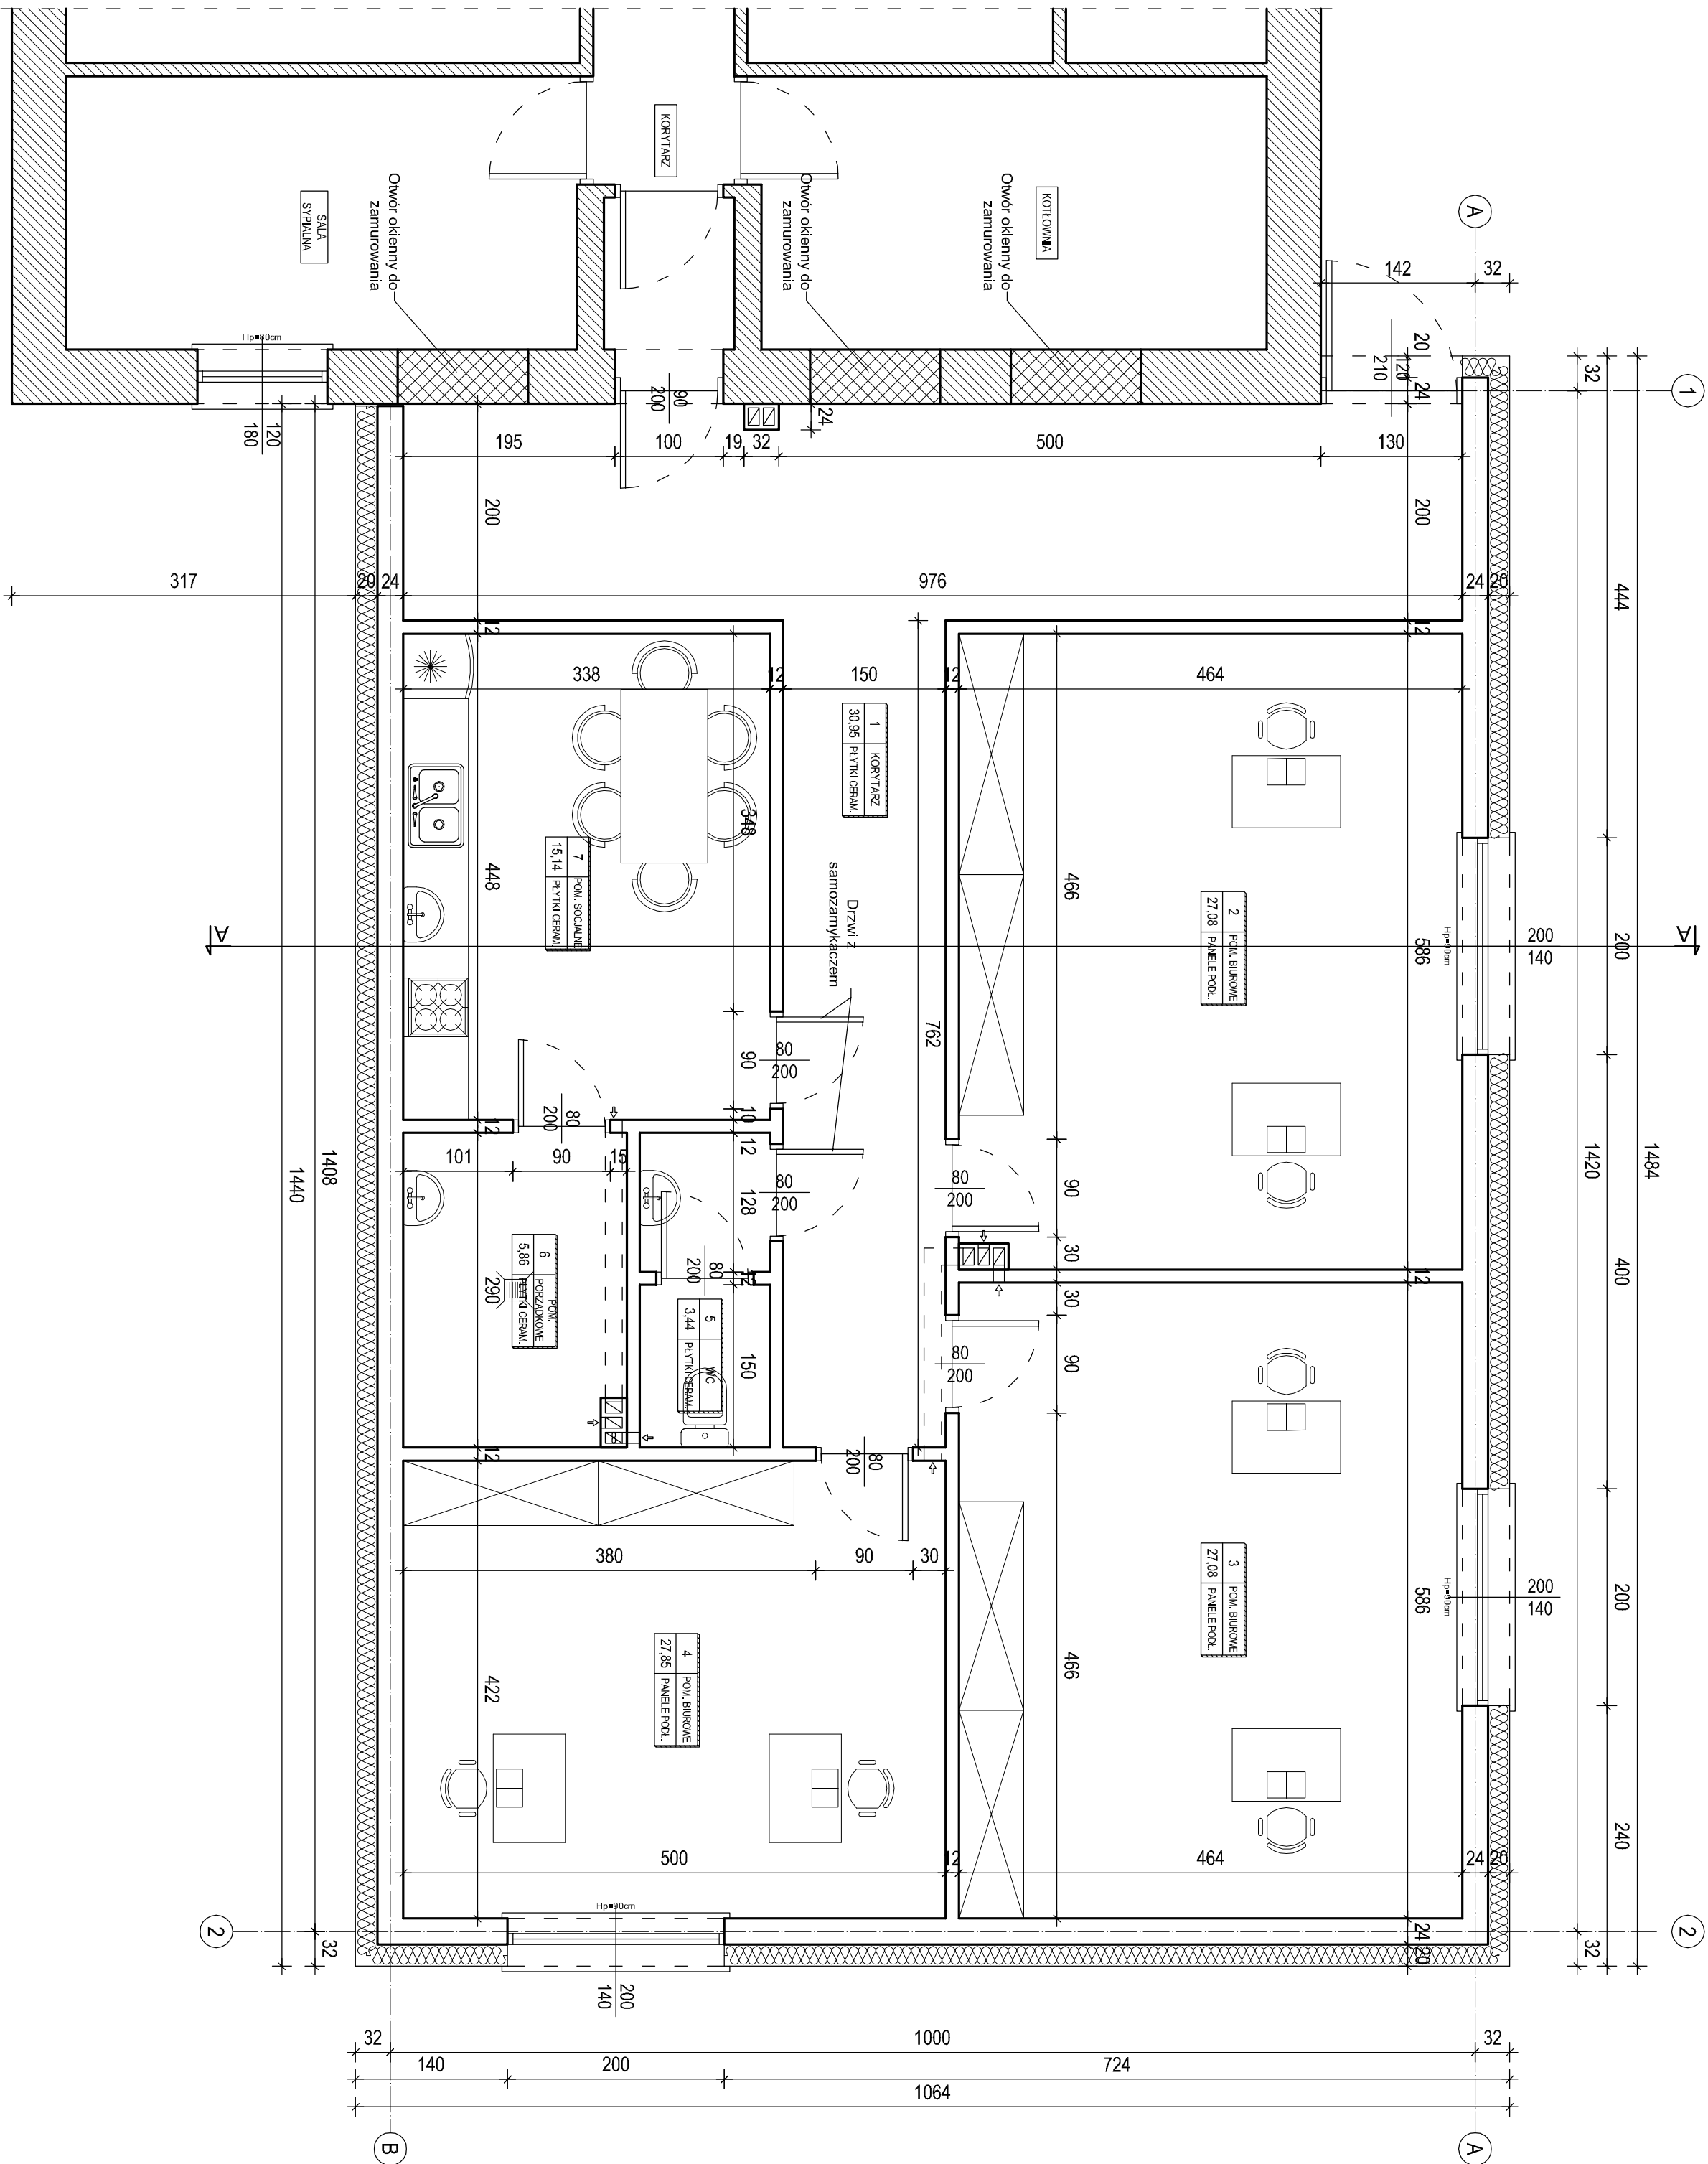

ZESTAWIENIE POWIERZCHNI - PARTER		
LP	POMIESZCZENIE	POSADZKA
		U [m²]
1	KORYTARZ	PLYTKI CERAM.
2	POM. BIUROWE	PANELE PODŁ.
3	POM. BIUROWE	PANELE PODŁ.
4	POM. BIUROWE	PANELE PODŁ.
5	WC	PLYTKI CERAM.
6	POM. PORZĄDKOWE	PLYTKI CERAM.
7	POM. SOCJALNE	PLYTKI CERAM.
RAZEM		137,41

U - powierzchnia użytkowa

PROJEKT PRZEBUDOWY WRAZ Z ROZBUDOWĄ ISTNIEJĄCEGO BUDYNKU IZBY WYTRZĘŻWIEN W ZIELONEJ GÓRZE			
INWESTOR: IZBA WYTRZĘŻWIEN W ZIELONEJ GÓRZE			
ZIELONA GÓRA, DZ. NR 404/4			
Tytuł projektu			
SKALA	1:50	RZUT PARTERU	
PROJEKTANT	mgr inż. arch. Mateusz Klimek	PROJEKT	
ASISTENT	inż. arch. Julia Nowak	PROJEKT	
DATA	01-07-2025	RYS. nr A1	