


RZUT DACHU 1:50

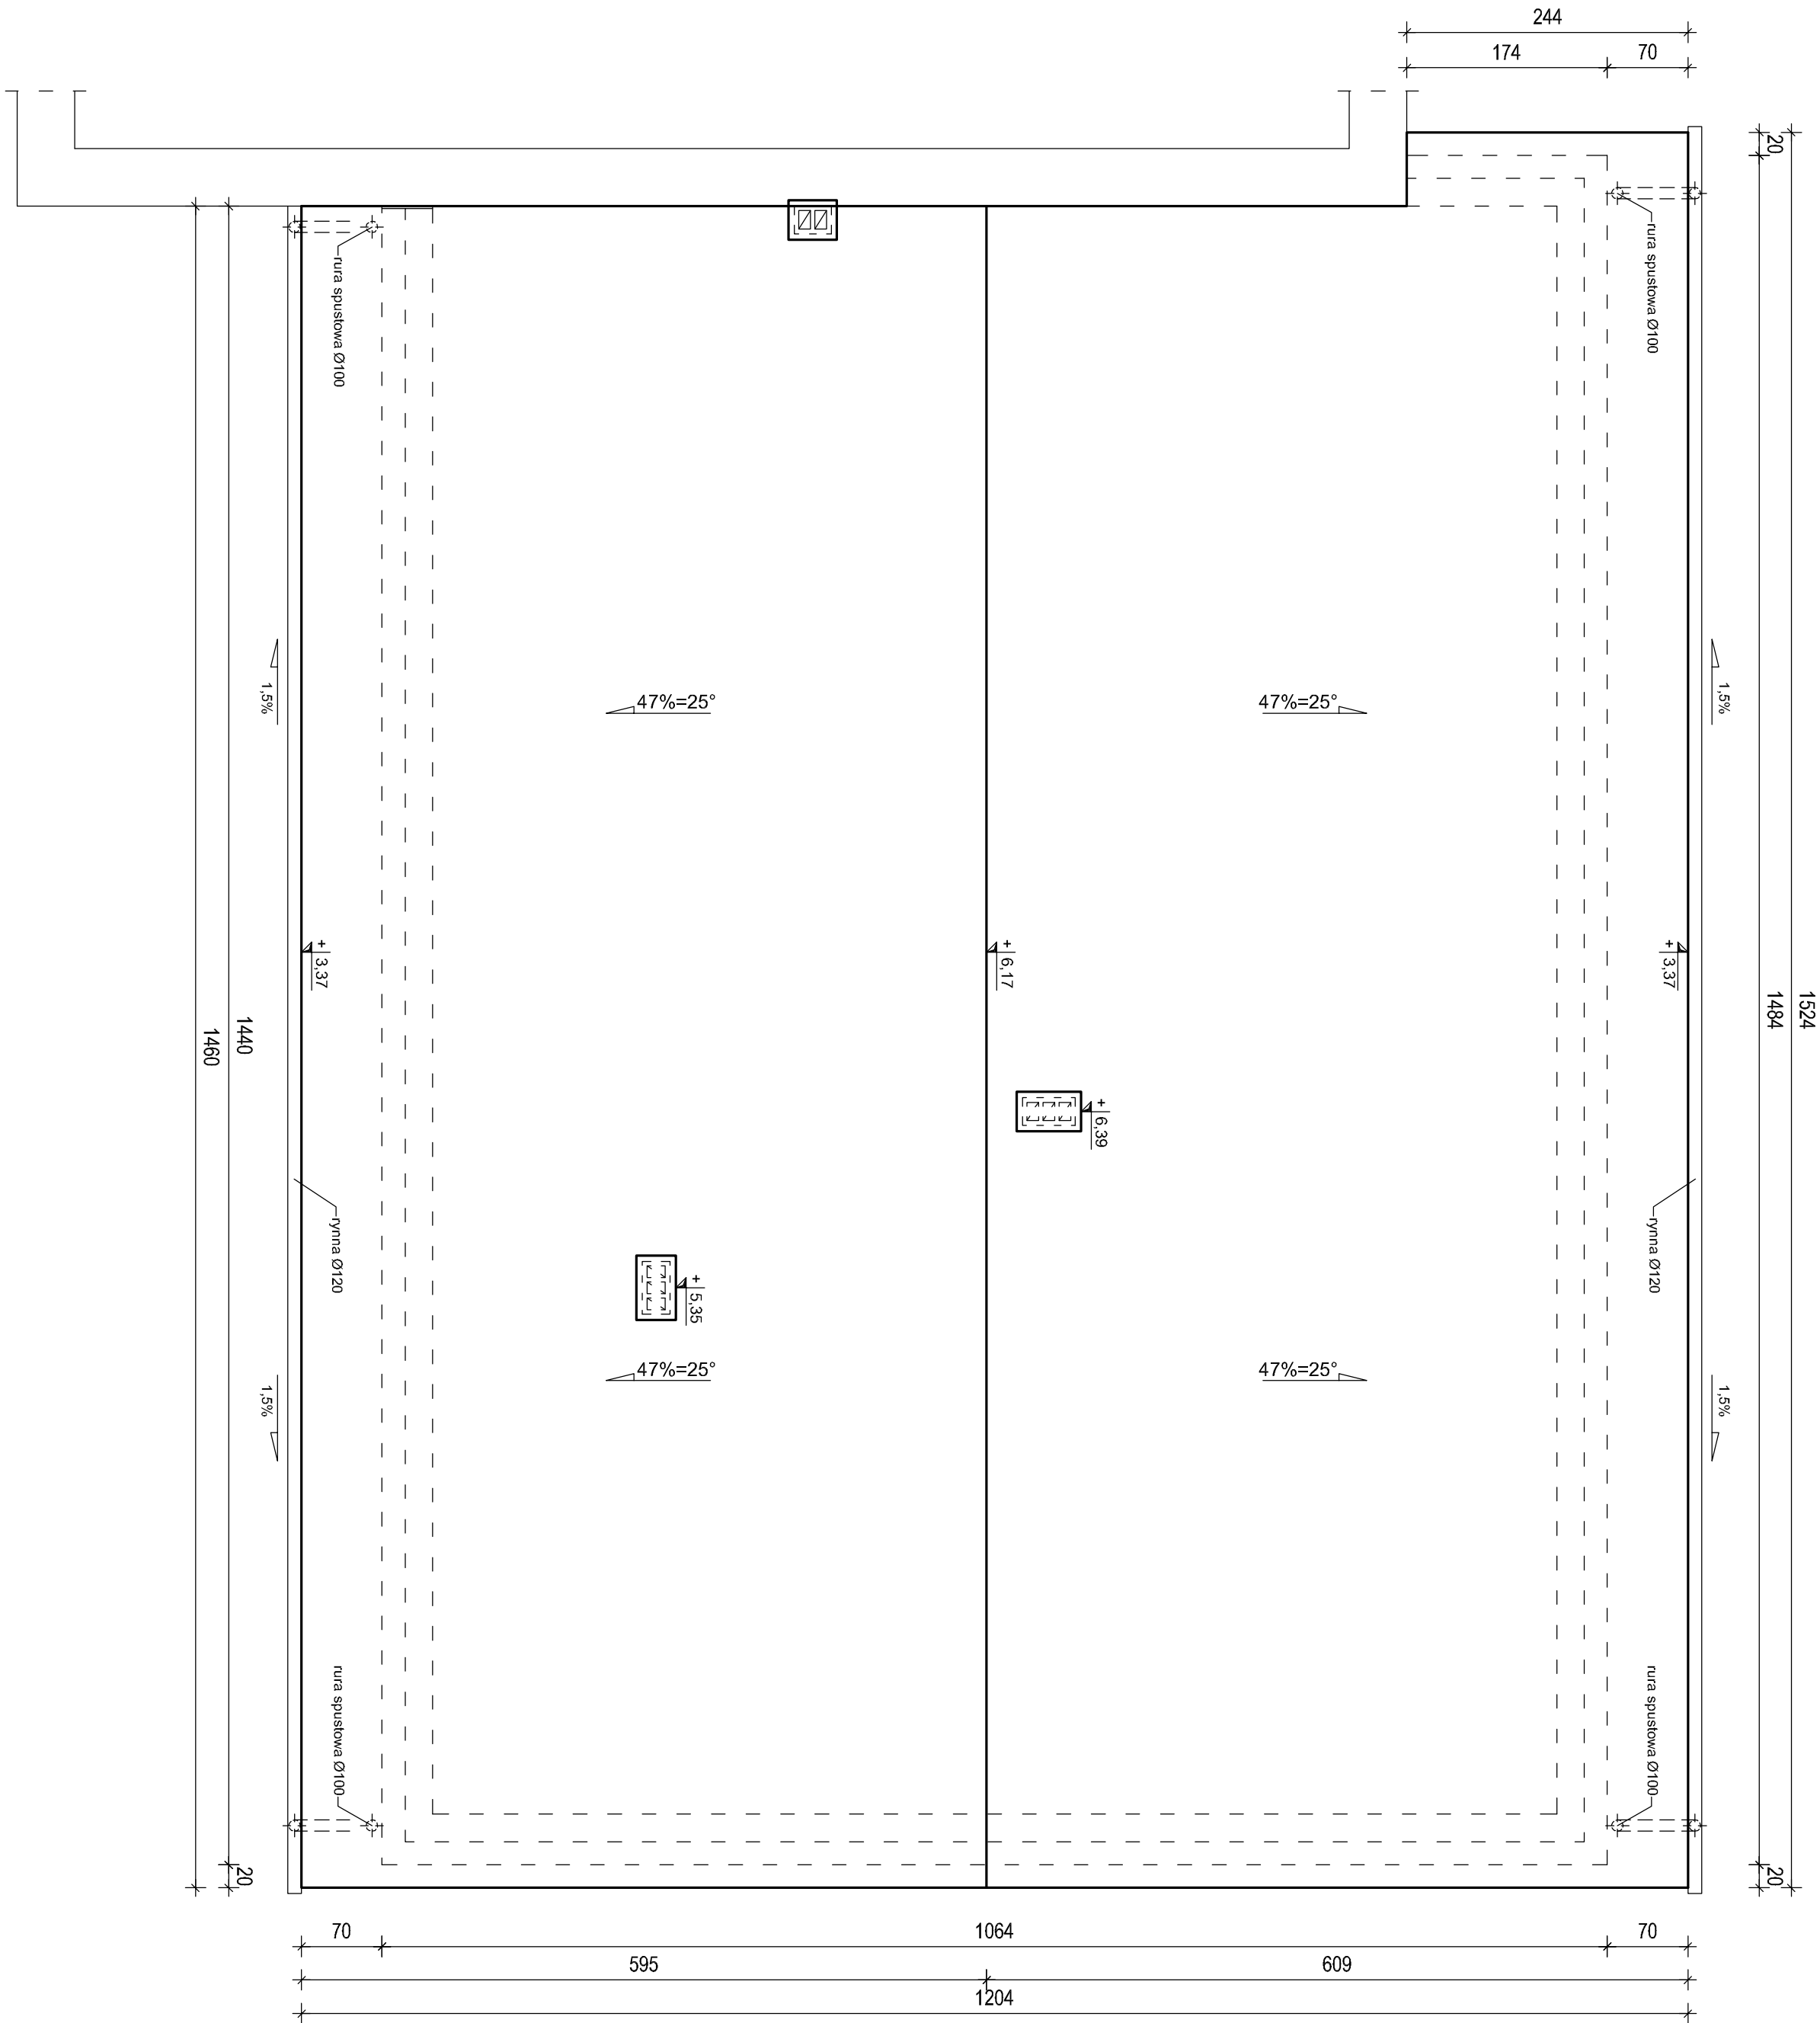

PROJEKT PRZEBUDOWY WRAZ Z ROZBUDOWĄ ISTNIEJĄCEGO BUDYNKU IZBY WYTRZĘŻWIEN W ZIELONEJ GÓRZE ZIELONA GÓRA, DZ. NR 404/4 INWESTOR: IZBA WYTRZĘŻWIEN W ZIELONEJ GÓRZE			
SKALA	1:50	TYTUŁ PRZEBUDOWY	RZUT DACHU
PROJEKTANT	mgr inż. arch. Mateusz Klimak upr. budowlane nr 5211/PCOK/K2018	ARCHITEKTURA	PCOKS
ASISTENT	inż. arch. Julia Nowak		PCOKS
DATA	01-07-2025	EDYTOR PROJEKTOWA ARCHEMIS SP. Z O.O. 65-267 ZIELONA GÓRA, UL. GĄDOWA 31	Rys. nr A2