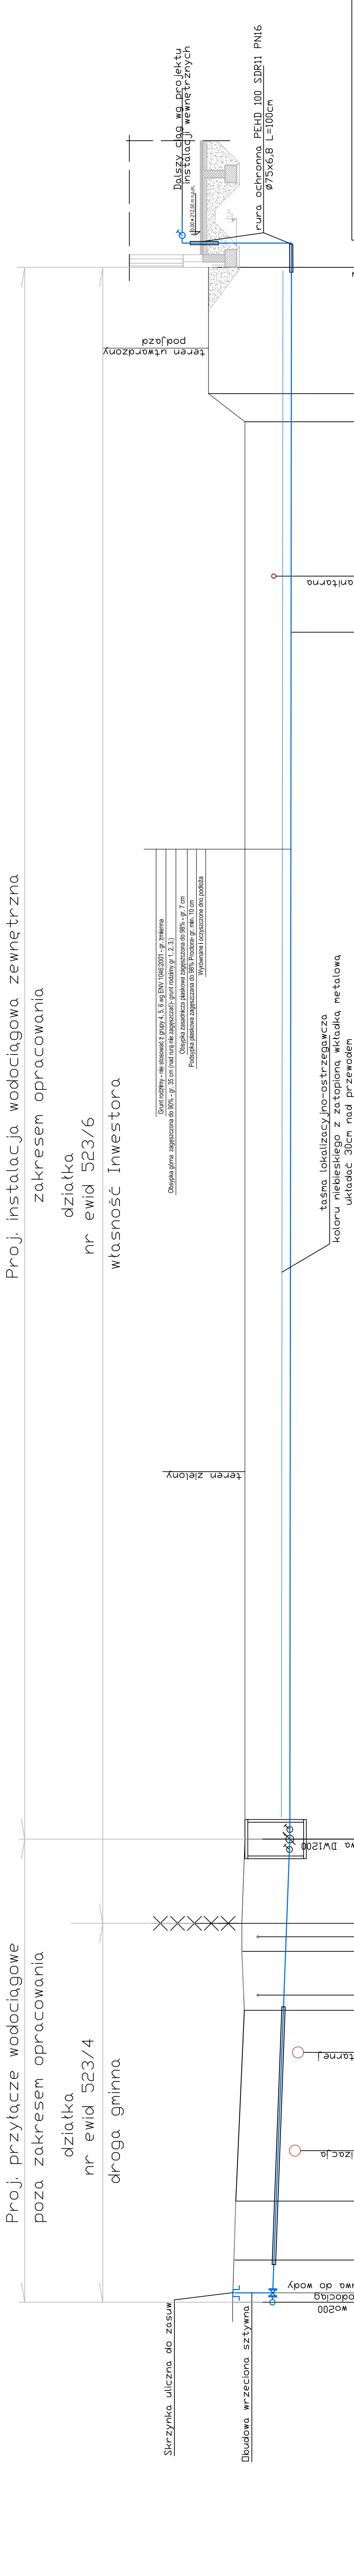


1.1 05 PROFIL INSTAL: ZEWN. WODNEJ

1.1 05 PROFIL INSTAL. ZEWN. WODNEJ

[illegible]