

LEGENDA:

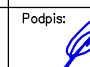

- Nawierzchnia z betonu asfaltowego - jezdnia
Nawierzchnia z kruszywa - pobocza
Rampy dla pieszych z płytek bet. z fakturą dla niewidomych
Nawierzchnia z kostki betonowej 8 cm - zjazdy
Nawierzchnia z kostki betonowej 8 cm (co trzeci rząd w kierunku kół - 10 cm) - zjazdy
Nawierzchnia z kostki betonowej 6 cm - chodniki
Skarp / Zieleńce
Brukowanie skarp
Krawężnik betonowy 20x30cm
Krawężnik betonowy 20x22 cm - obniżony
Obrzeże betonowe 8x30 cm
Opornik betonowy 12x25 cm
Krawężnik betonowy 15x30cm
Krawędź pobocza
Ogrodzenia do rozbiórki
Drzewa do wycinki (liściste i iglaste)
Mur oporowy z pustaków (wraz z lokalizacją wypuszczenia drenażu)
Miejsca lokalizacji przekrojów normalnych
Barierka ochronna szczeblinkowa U-11a
Kierunki spływu wód opadowych na nawierzchni
Przepust
Rura osłonowa
Projektowane podziały ZRID
Działki przeznaczone do podziału

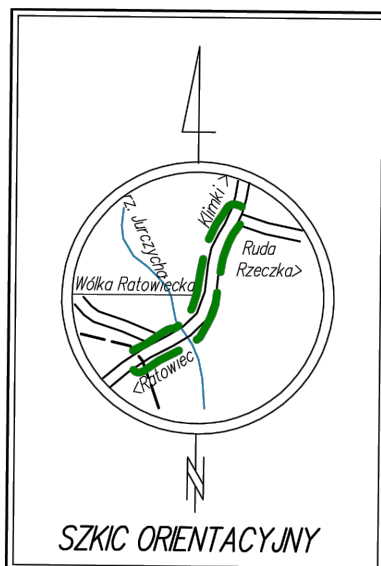
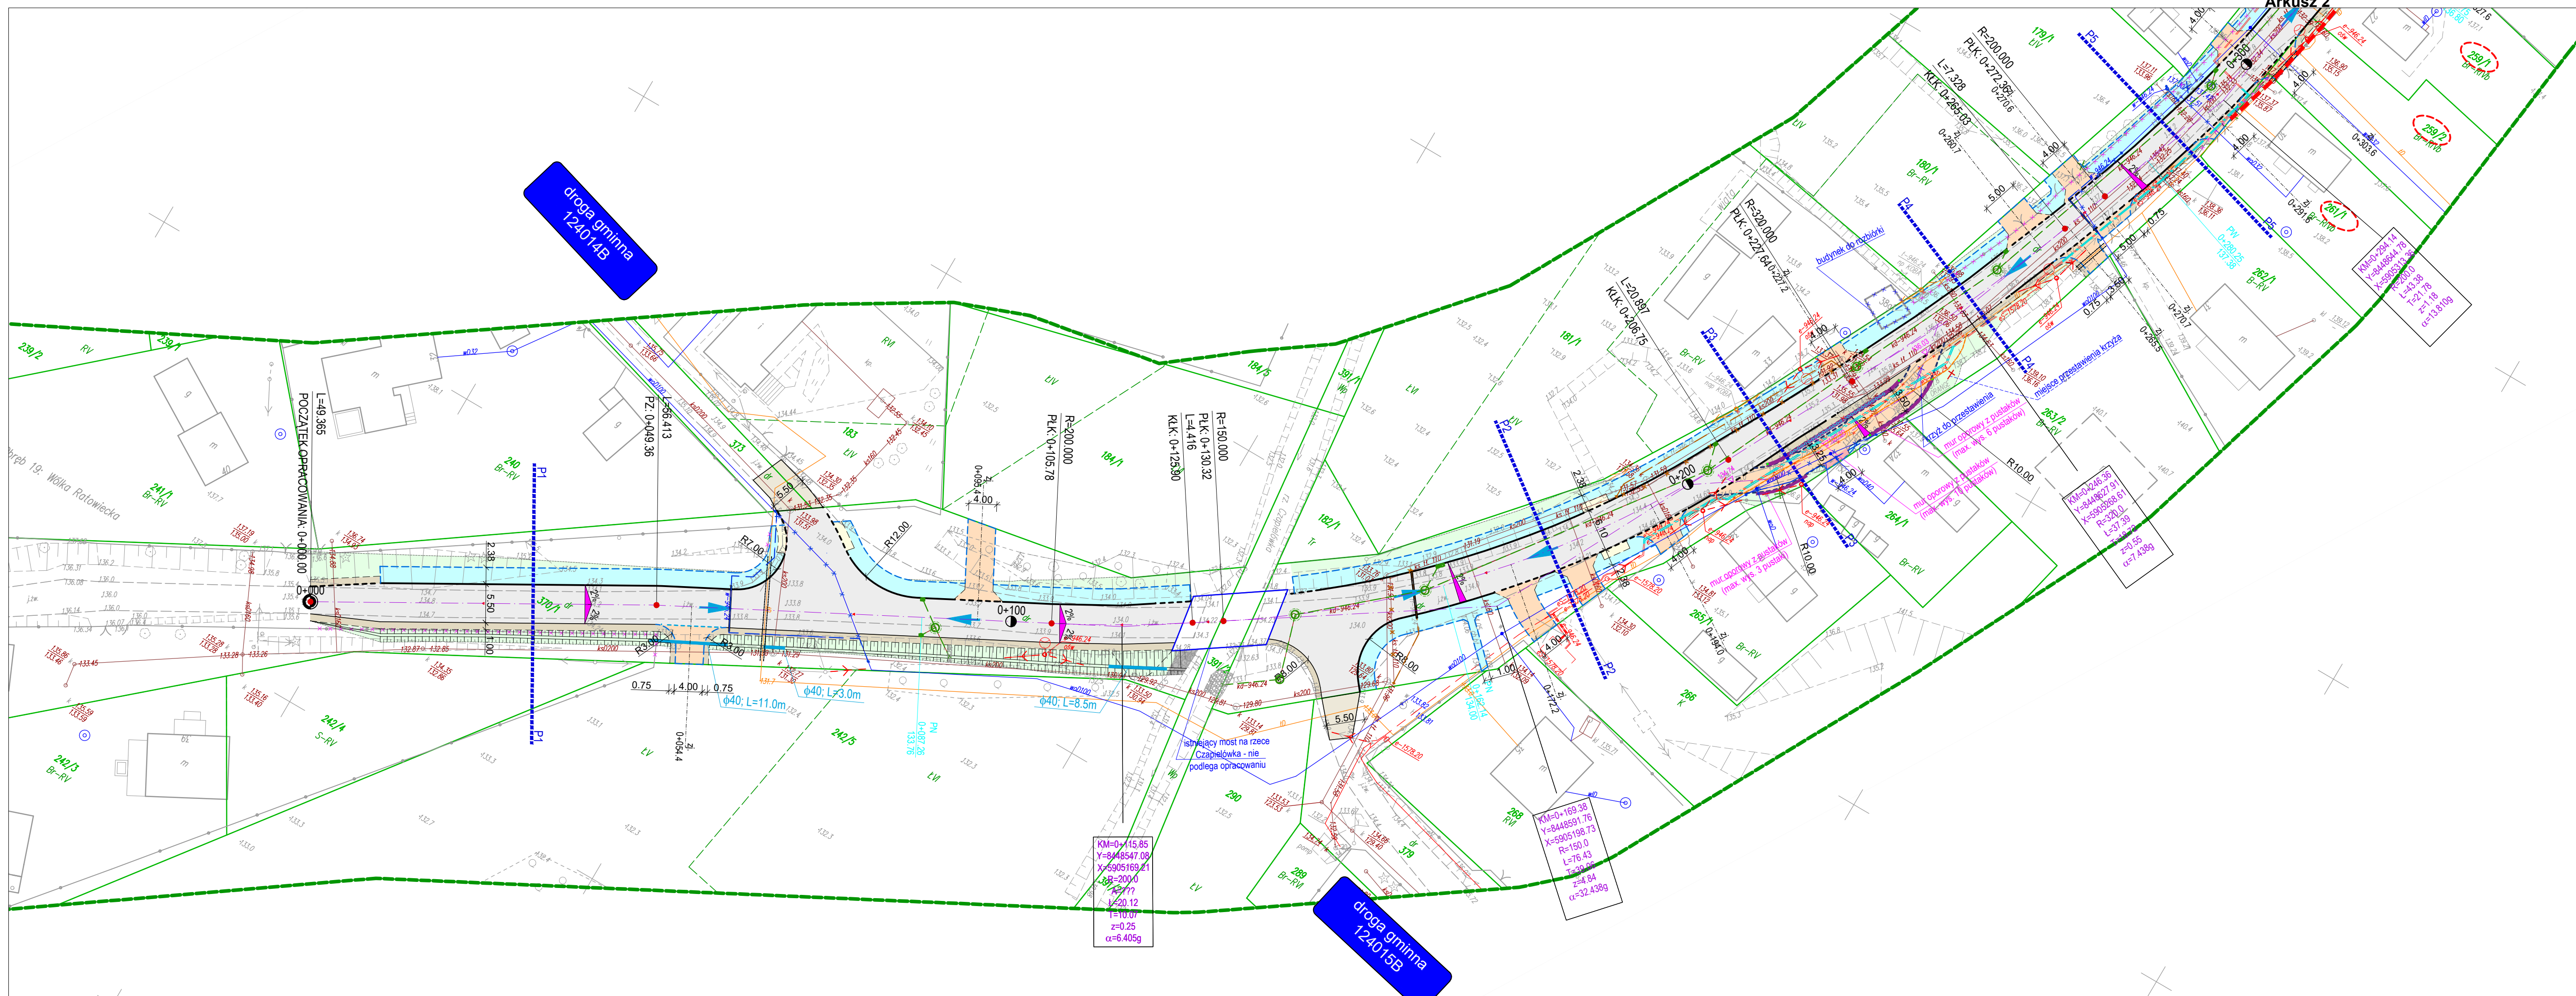
Projektowane sieci uzbrojenia terenu:

- Kanalizacja deszczowa, Ø315, przykanaliki Ø200
Sieć wodociągowa
Kanalizacja sanitarna
Kablowa sieć telekomunikacyjna
Napowietrzna sieć telekomunikacyjna
Napowietrzna sieć elektroenergetyczna eN
Oprawa oświetleniowa
Kablowa sieć elektroenergetyczna eN
Sieć elektroenergetyczna kablowa eS

Do rozbiórki:

- Sieć elektroenergetyczna
Napowietrzna sieć elektroenergetyczna
Sieć elektroenergetyczna kablowa
Sieć telekomunikacyjna
Napowietrzna sieć telekomunikacyjna
Sieć wodociągowa
Kanalizacja deszczowa
Kanalizacja sanitarna

 DROGOWIEC Jakubicki, Milewski, Sietek sp. k. ul. Gen. Gustawa Orlickiego 1 lok. 29, 25-797 Białystok 796 546 976, email: biuro@drogowiec.pl KRS: 000029969 NIP: 596200389 REGON: 362887758			
INWESTOR:	Powiatowy Zarząd Dróg w Białymstoku Zastępca ul. Sienia Baranowicza 37		
NAZWA, OBIEKT:	Przebudowa z rozbudą drogi powiatowej nr 1422B w m. Wólka Ratowiecka (Gm. Czarna Białostocka) - aktualizacja		
STADIUM:	PROJEKT WYKONAWCZY	Numer rys.:	1.1
NAZWA RYS.:	PROJEKT ZAGOSPODAROWANIA TERENU	Skala:	1:500
ZESPÓŁ AUTORSKI: Branża/Projektant		Data: 12.2024	
DROGOWA: mgr inż. Lukasz Milewski POL/608/000211 POL/603/003012	Podpis: 	DROGOWA: mgr inż. Piotr Jakubicki POL/603/003010 POL/601/013110	Podpis: 
DROGOWA: mgr inż. Paweł Sietek POL/603/000012 POL/601/017113	Podpis: 	WSPÓŁPRACA: inż. Julia Kotelnik	Podpis: 



MAPA DO CELÓW PROJEKTOWYCH Oznaczenia kancelaryjne zgłoszonej pracy geodezyjnej		Nr Rob. Wyk.: 77/2024 GKNV.6642.1.1096.2024
MIEJSCOWOŚĆ	Wólka Ratowiecka dz.369/3, 370/1	
Jednostka ewidencyjna	200202, 5, gmina Czarna Białostocka	
Obszar ewidencyjny	200202, 5,00/18, Wólka Ratowiecka	
SKALA	1:500	
Nazwa układu współrzędnych	PROJ.2000 strefa 8	
Oznaczenie granic obszaru, który był przedmiotem aktualizacji	Krętowność	
Oznaczenie i symbol konturu użytku gruntowego, który nie jest ujawniony w bazie danych ewidencji gruntów i budynków	Brak	
Mapę opracował	Andrzej Ignatowicz	ark. mapy zasad.: 8, 9, 10, 44
PRZEDSIĘBIORSTWO USŁUG GEODEZYJNYCH I KARTOGRAFICZNYCH "GEO-SERVIS" Andrzej Ignatowicz, Andrzej Kamiński s.c. 15-077 Białystok, ul. Warszawska 36 tel. 74 32 479 0022 357 83 NIP 966-08-37-097		GEODETA UPRAWNIONY inż. Andrzej Ignatowicz zaw. Kwaif. 8193
Nazwa wykonawcy prac geodezyjnych		Inicjały i nazwisko, nr uprawnień kierownika prac

Punkty osnowy podstawowej i szczegółowej w granicach opracowania: Brak

Na podstawie decyzji nr GP.6831.17.2025
z dn. 07.08.2025r. wydanej przez Burmistrza
Czarnej Białostockiej mapę uzupełniono
o podział dz. 369/2 (powstały 369/4, 369/5)

GEODETA UPRAWNIONY
inż. Andrzej Ignatowicz
zaw. Kwaif. 8193

Poświadczam, że niniejszy dokument został opracowany w wyniku prac geodezyjnych i kartograficznych, których rezultaty zawiera operat techniczny pozytywnie zweryfikowany. Jednocześnie informuję, że jestem świadomy odpowiedzialności karnej za złożenie fałszywego oświadczenia.

Organ służby geodezyjnej, który otrzymał zgłoszenie:
GKNV.6642.1.1096.2024

Wykonawca prac geodezyjnych:
NIP: 966-08-37-097
z dn. 26.04.2024r.

Nr. oraz data sporządzenia dokumentu zawierającego wynik pozytywnej weryfikacji:
z dn. 26.04.2024r.

Imię i nazwisko oraz nr uprawnień zawodowych kierownika prac:
inż. Andrzej Ignatowicz
NIP: 966-08-37-097