


PROFIL PODŁUŻNY  
skala 1:50/500

LEGENDA:

- projektowana niweleta jezdni
- istniejący teren
- spód konstrukcji
- wymiana gruntu
- projektowana niweleta rowu - strona prawa
- skrzyżowania z drogami bocznymi
- zjazd indywidualny strona prawa
- zjazd indywidualny strona lewa
- kratka ściekowa

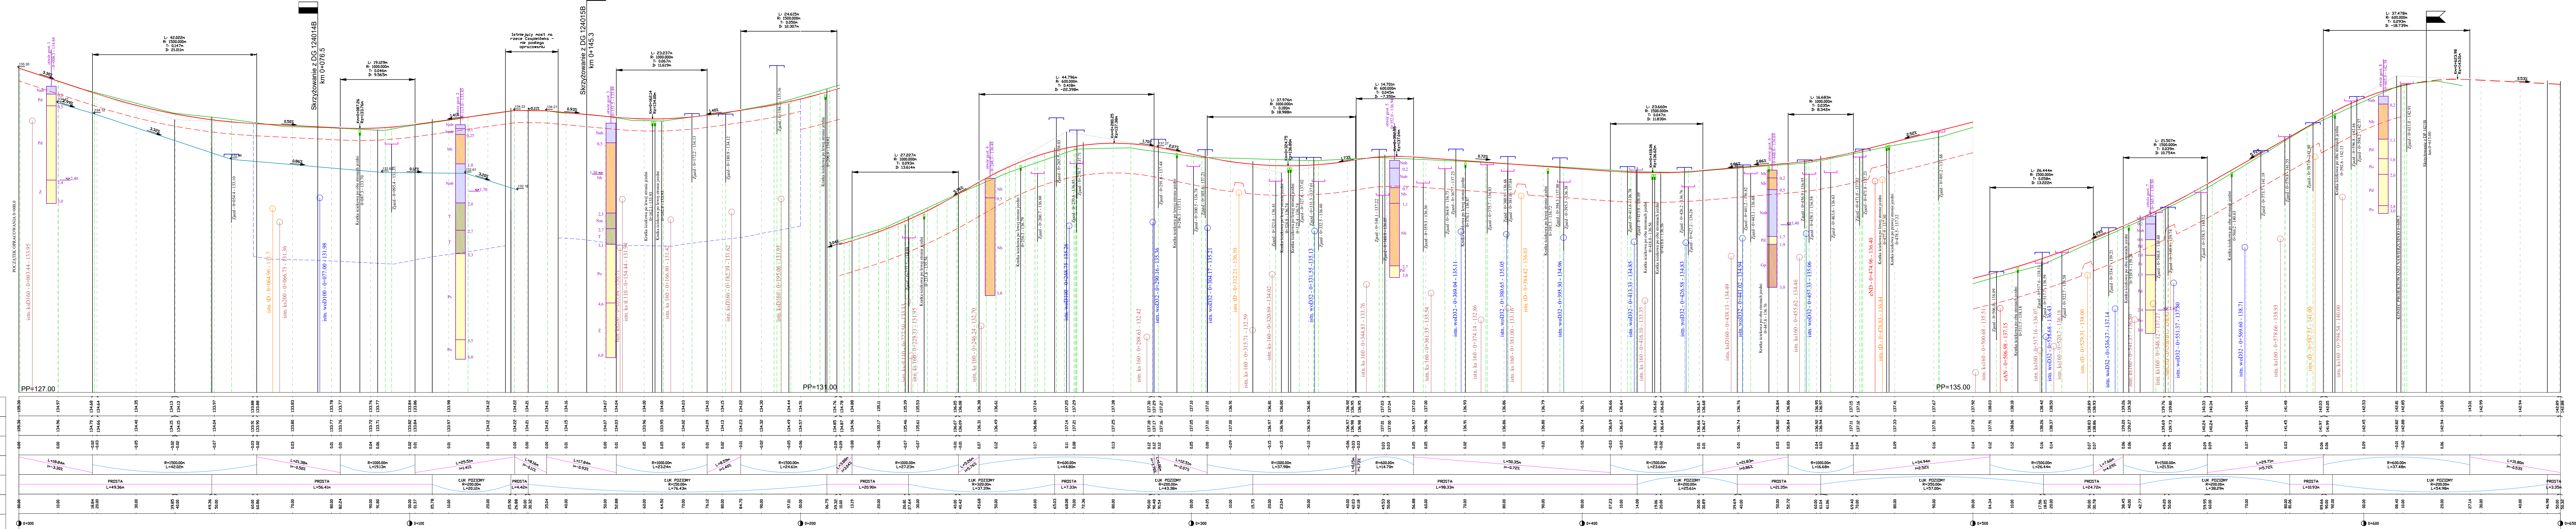

<div>DROGOWIEC Jakubski, Milewski, Sienajko sp. k. ul. Światła Oficerów 14, 25-077 Białystok 79a 55a 47a e-mail: <a href="mailto:biuro@drogowiec.pl">biuro@drogowiec.pl</a> KRS 0000000000 NIP: 6662000000 REGON: 140797974</div>											
INWESTOR:	Powiatowy Zarząd Dróg w Białymstoku Zaciszczy ul. Szosa Baranowicka 37 15-022 Białystok										
NAZWA OBIĘTU:	Przebudowa z rozbudową drogi powiatowej nr 1422B w m. Wólka Ratowska (Gm. Czarna Białostocka) - aktualizacja										
STADIUM:	PROJEKT WYKONAWCZY	Numer rys.: 2									
NAZWA RYS.:	PROFIL PODŁUŻNY	Skala: 1:50/500									
ZESPOŁ AUTORSKI:	Wzrosty/Projektanci		Data: 12.2024								
<table><tr><td>DROGOWIA: mgr inż. Łukasz Milewski POL.0099.POOD.011 POL.00103.POOD.012</td><td>Podpis: </td><td>DROGOWIA: mgr inż. Piotr Jakubski POL.00103.POOD.011 POL.00103.POOD.012</td><td>Podpis: </td></tr><tr><td>DROGOWIA: mgr inż. Paweł Sienajko POL.00103.POOD.011</td><td>Podpis: </td><td>WSPÓŁPRACOWNIK: mgr inż. Jacek Kosiński</td><td>Podpis: </td></tr></table>				DROGOWIA: mgr inż. Łukasz Milewski POL.0099.POOD.011 POL.00103.POOD.012	Podpis: 	DROGOWIA: mgr inż. Piotr Jakubski POL.00103.POOD.011 POL.00103.POOD.012	Podpis: 	DROGOWIA: mgr inż. Paweł Sienajko POL.00103.POOD.011	Podpis: 	WSPÓŁPRACOWNIK: mgr inż. Jacek Kosiński	Podpis: 
DROGOWIA: mgr inż. Łukasz Milewski POL.0099.POOD.011 POL.00103.POOD.012	Podpis: 	DROGOWIA: mgr inż. Piotr Jakubski POL.00103.POOD.011 POL.00103.POOD.012	Podpis: 								
DROGOWIA: mgr inż. Paweł Sienajko POL.00103.POOD.011	Podpis: 	WSPÓŁPRACOWNIK: mgr inż. Jacek Kosiński	Podpis: 								