




W=4.8 H=1.2 Wym.=0.0
N=0.0

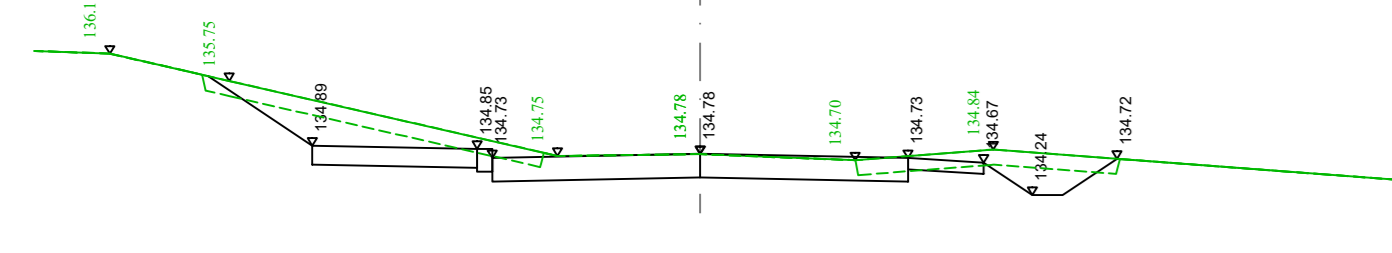


W=3.5 H=1.6 Wym.=0.0
N=0.2

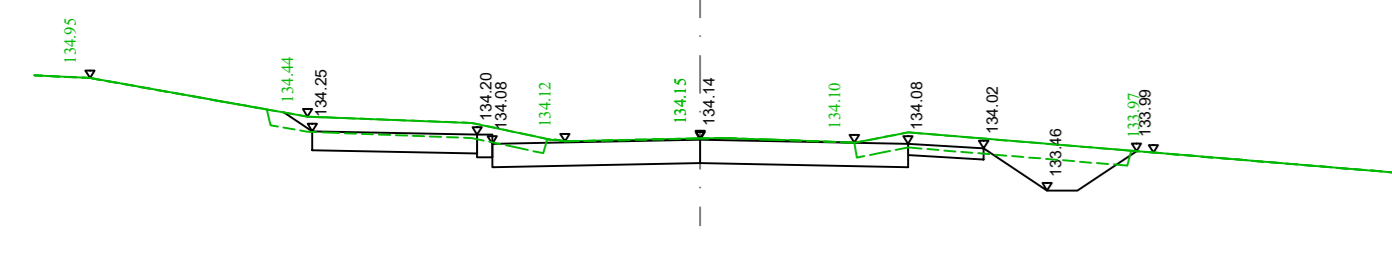


W=2.7 H=1.5 Wym.=0.0
N=0.2

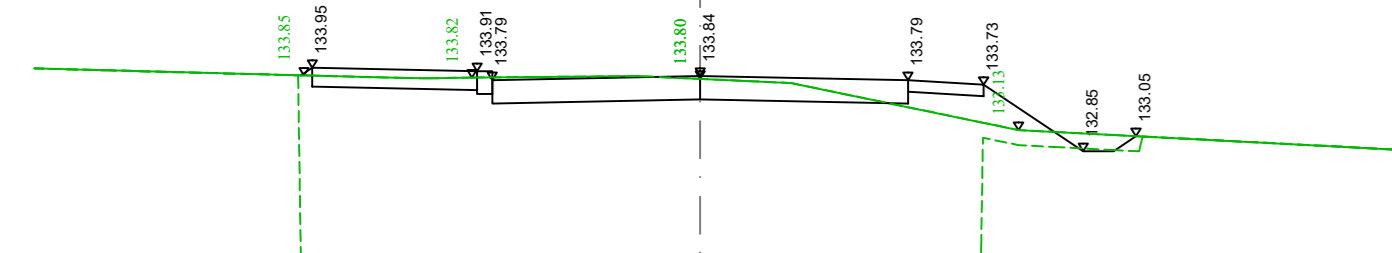


W=0.0 H=1.0 Wym.=29.7
N=29.5

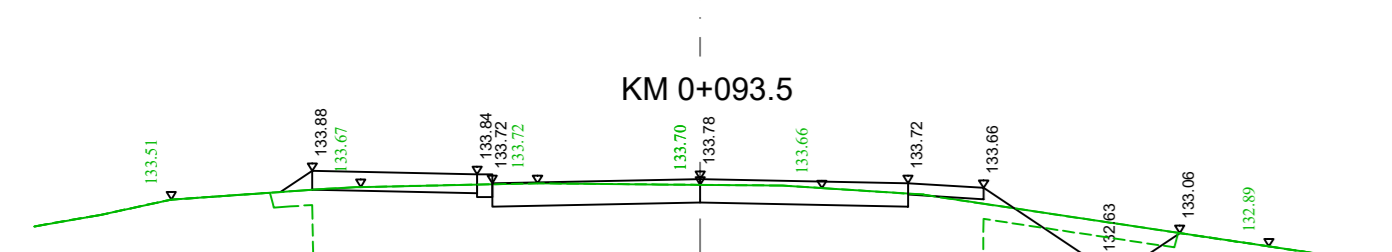


W=0.4 H=1.2 Wym.=29.1
N=28.9

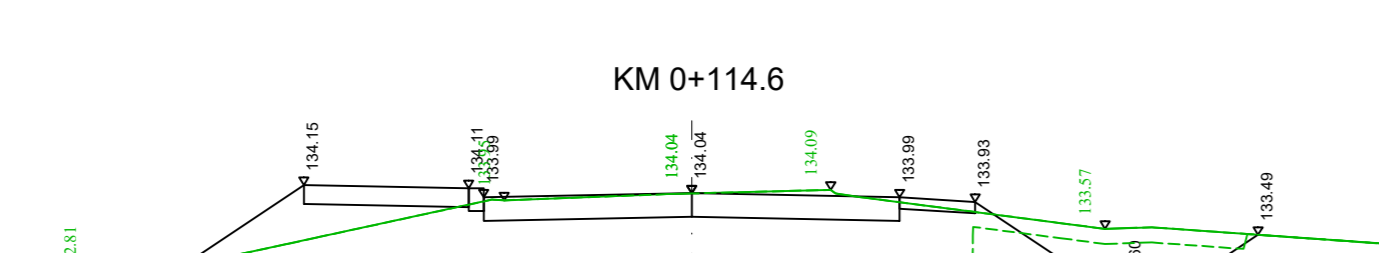


W=1.5 H=2.0 Wym.=29.1
N=29.7

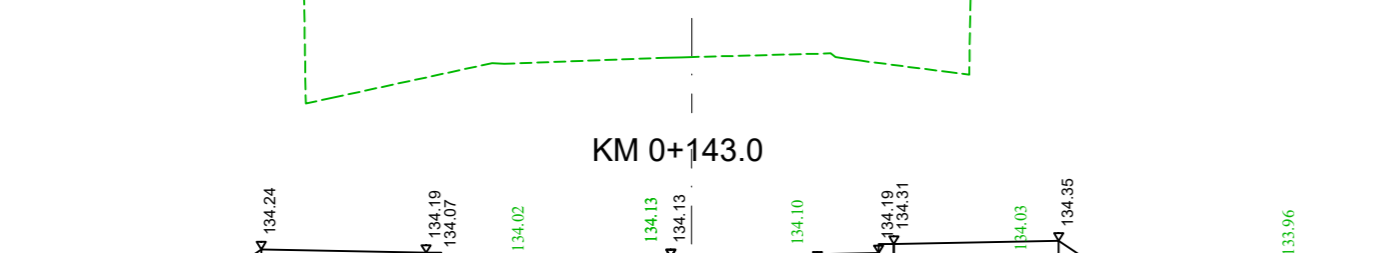

W=0.1 H=1.23 Wym.=27.3
N=31.9

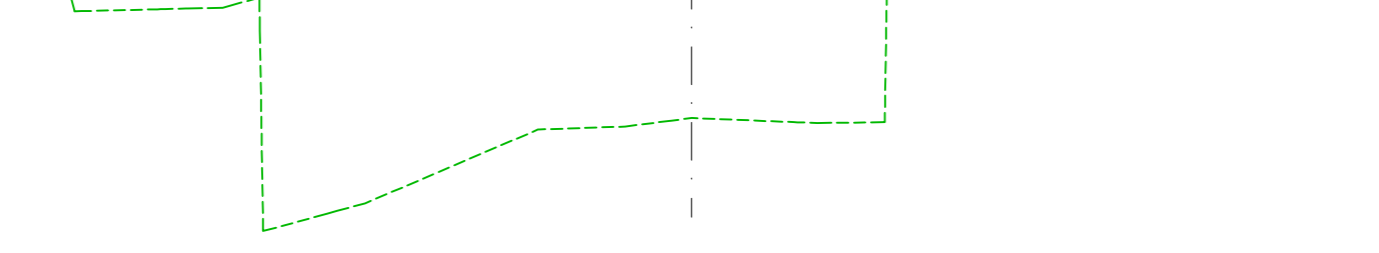


W=0.0 H=1.5 Wym.=36.3
N=39.5

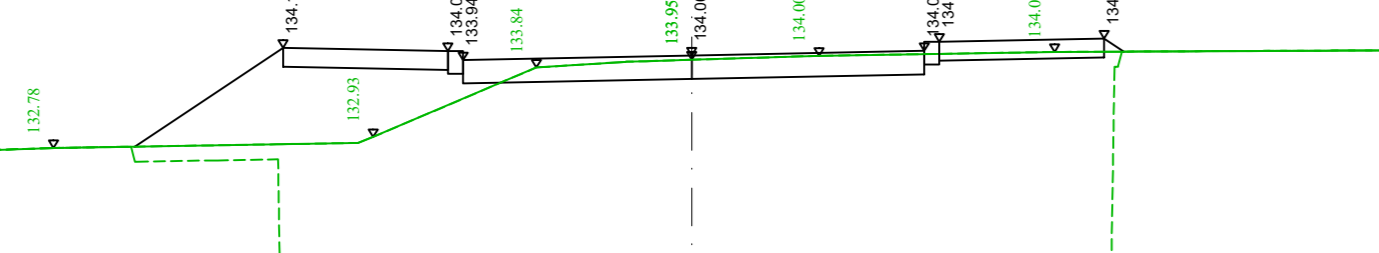


W=0.0 H=1.5 Wym.=35.5
N=37.3




W=6.4 H=2.0 Wym.=0.0
N=1.5

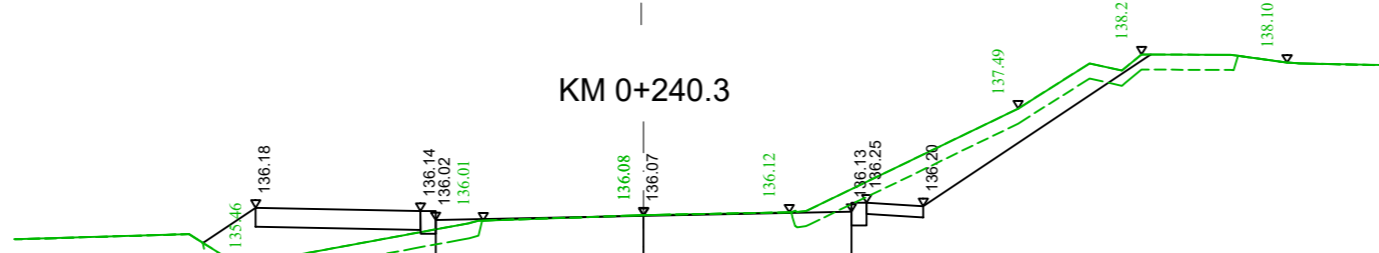


W=5.5 H=1.9 Wym.=0.0
N=1.7

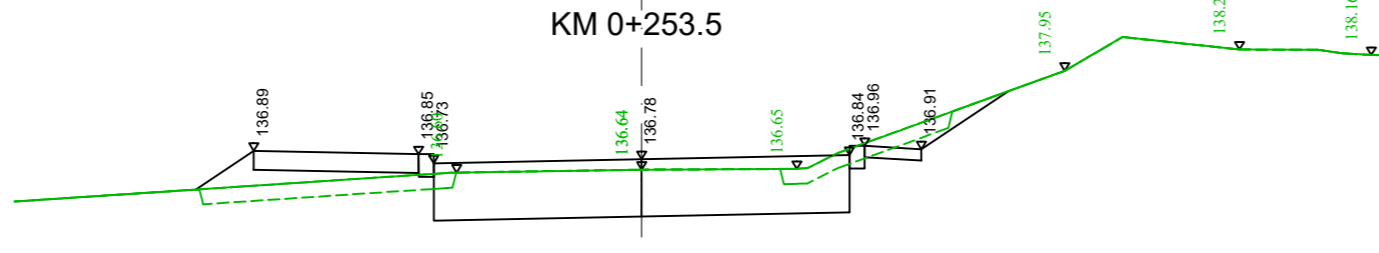


W=3.9 H=1.1 Wym.=0.0
N=1.1

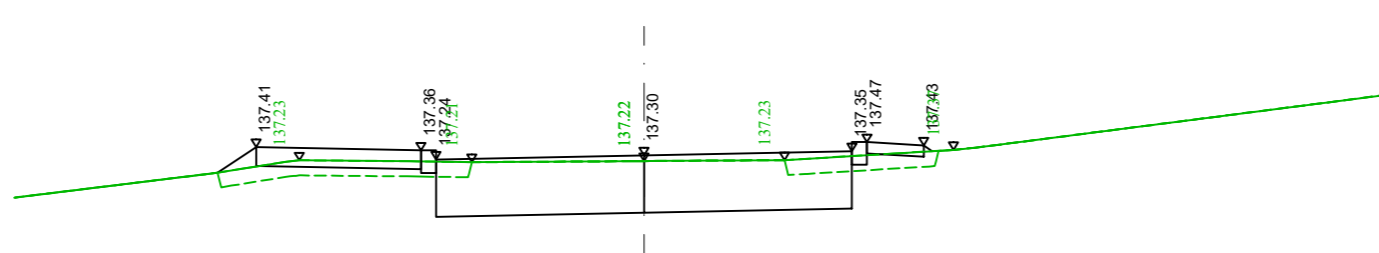


W=3.9 H=1.1 Wym.=0.0
N=0.8

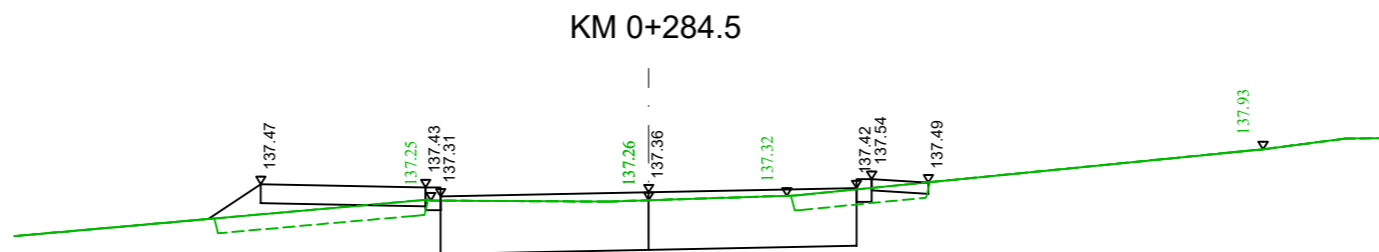


W=4.0 H=0.9 Wym.=0.0
N=1.0

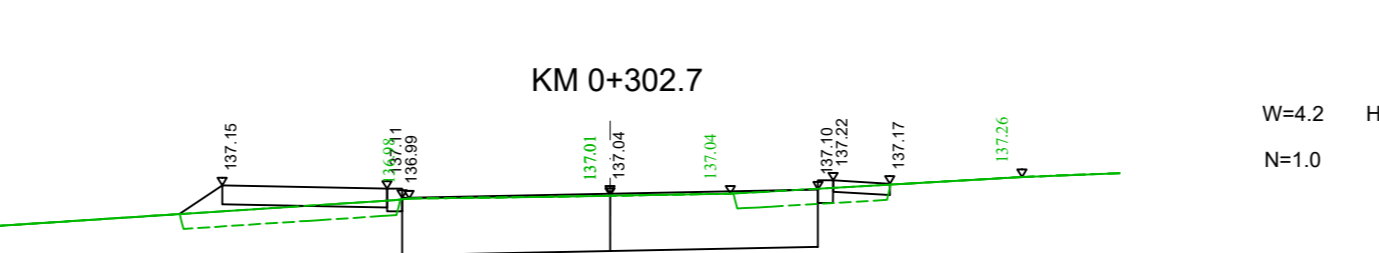


W=4.2 H=1.0 Wym.=0.0
N=1.0

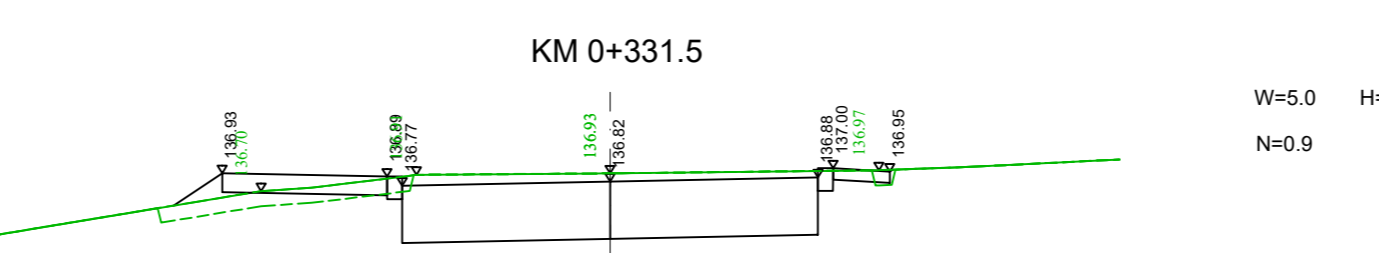


W=5.0 H=0.7 Wym.=0.0
N=0.9

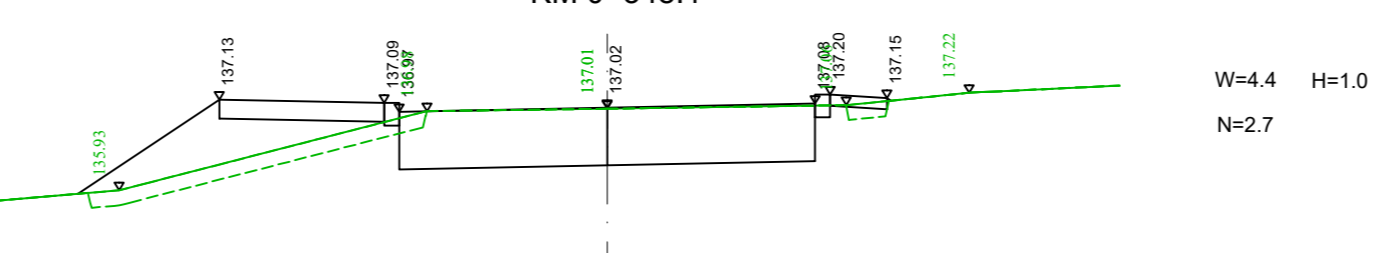


W=4.4 H=1.0 Wym.=0.0
N=2.7

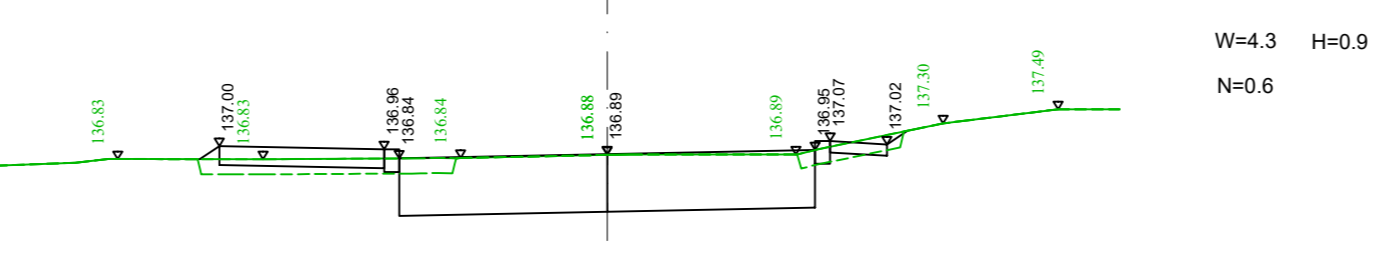


W=4.3 H=0.9 Wym.=0.0
N=0.6

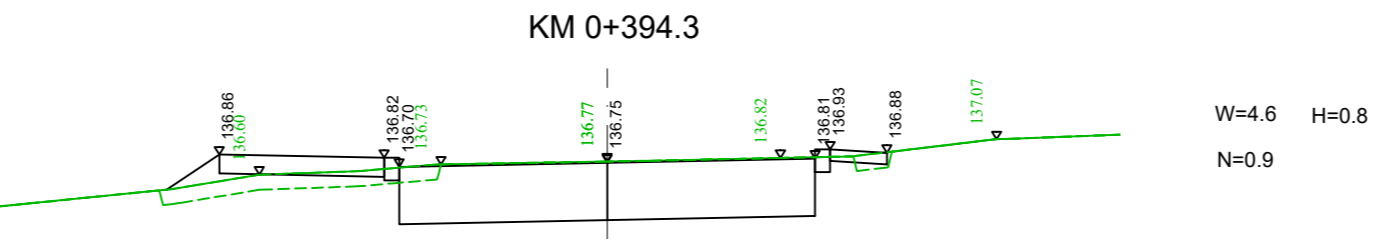


W=4.6 H=0.8 Wym.=0.0
N=0.9

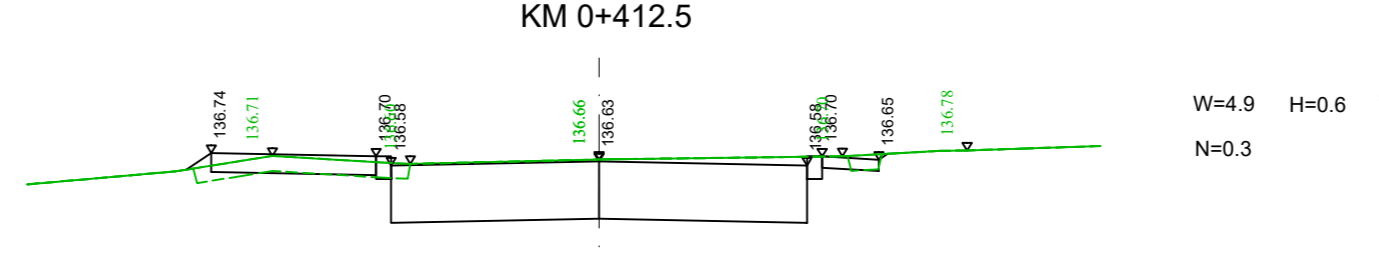


W=4.9 H=0.6 Wym.=0.0
N=0.3

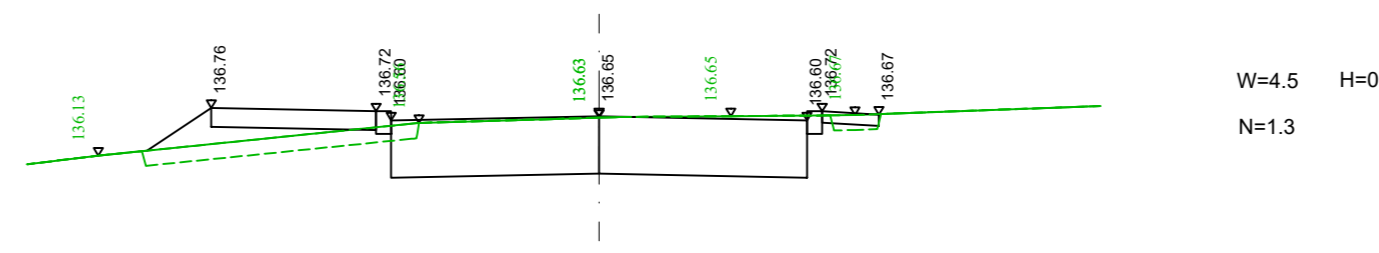


W=4.5 H=0.8 Wym.=0.0
N=1.3

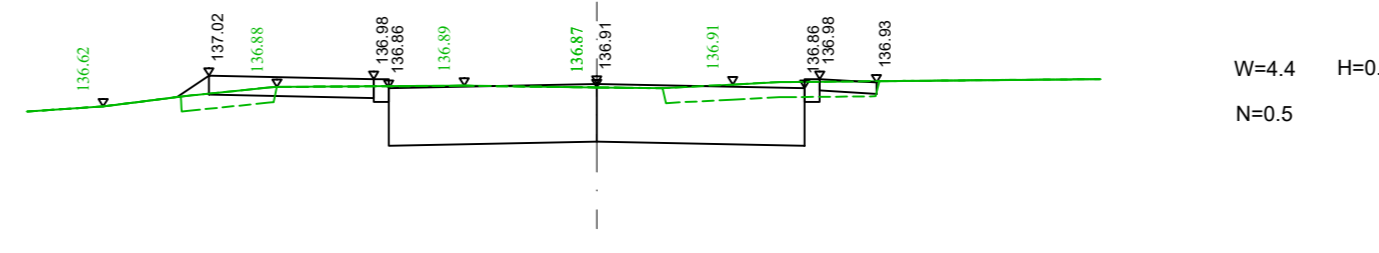


W=4.4 H=0.8 Wym.=0.0
N=0.5

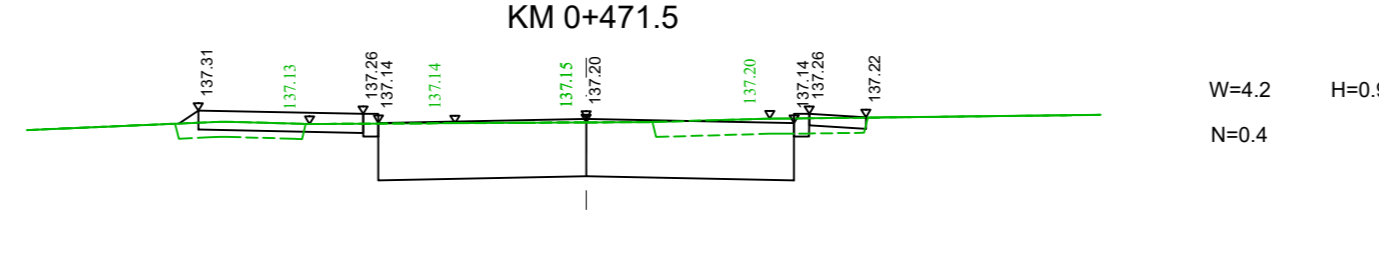


W=4.2 H=0.9 Wym.=0.0
N=0.4

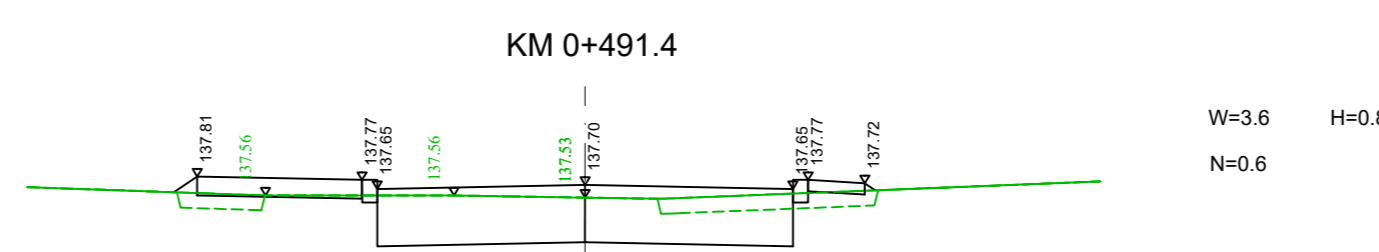


W=3.6 H=0.8 Wym.=0.0
N=0.6

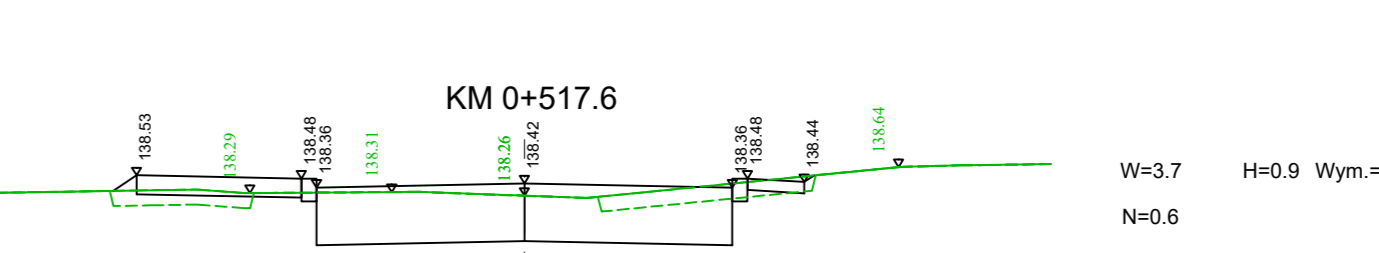


W=3.7 H=0.9 Wym.=0.0
N=0.6

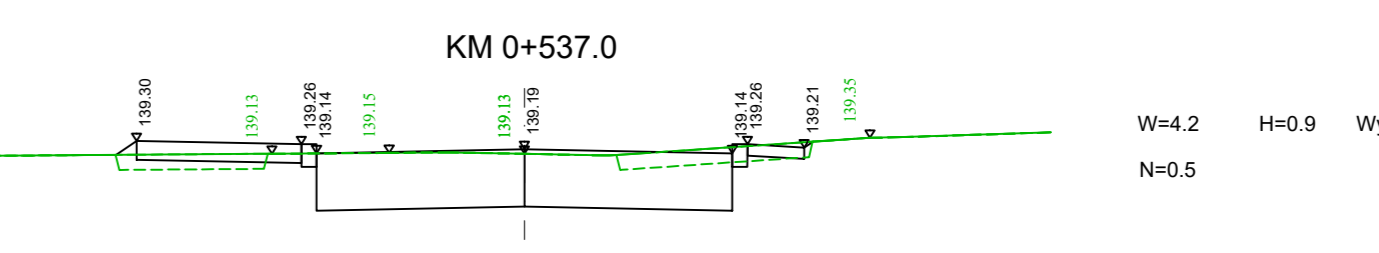


W=4.2 H=0.9 Wym.=0.0
N=0.5

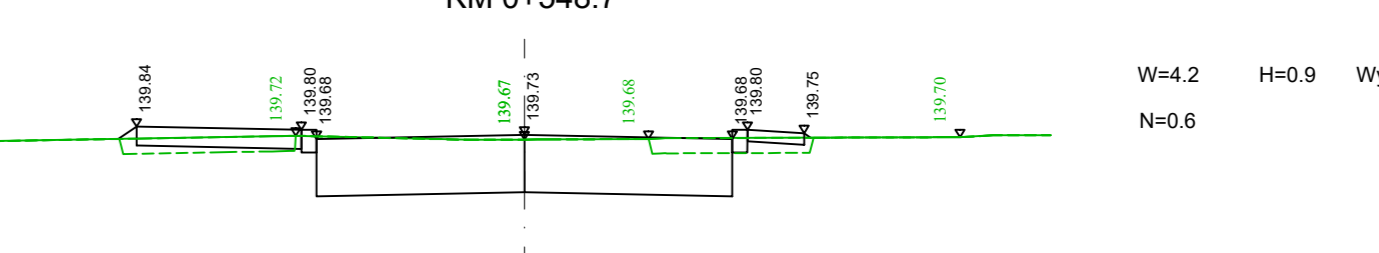


W=4.2 H=0.9 Wym.=0.0
N=0.6

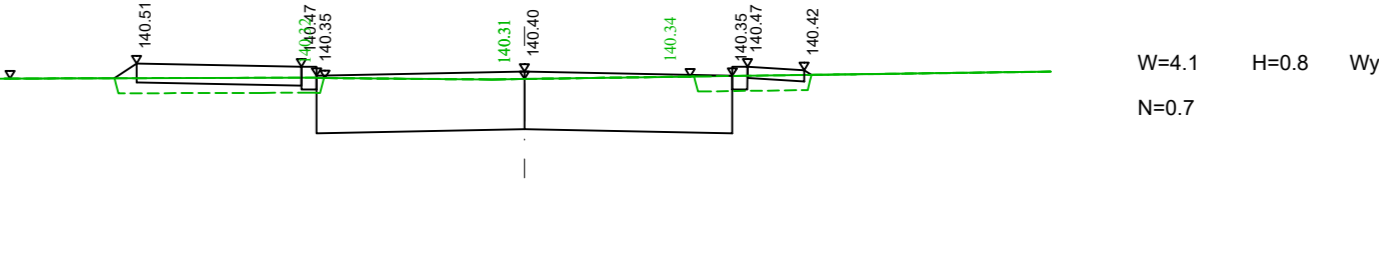

W=4.1 H=0.8 Wym.=0.0
N=0.7

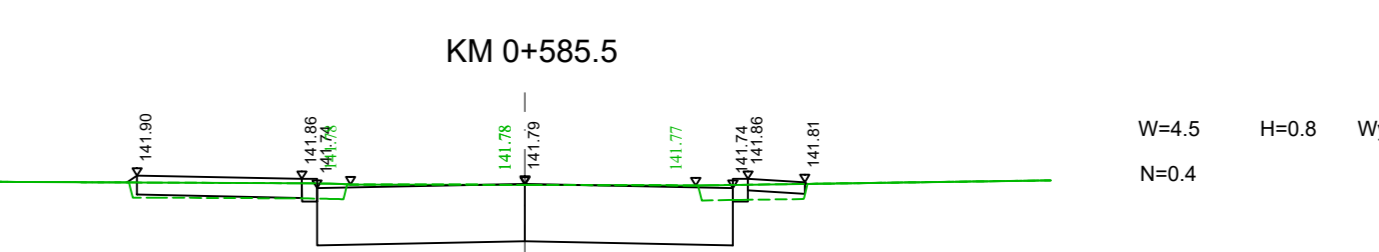

W=4.5 H=0.8 Wym.=0.0
N=0.4

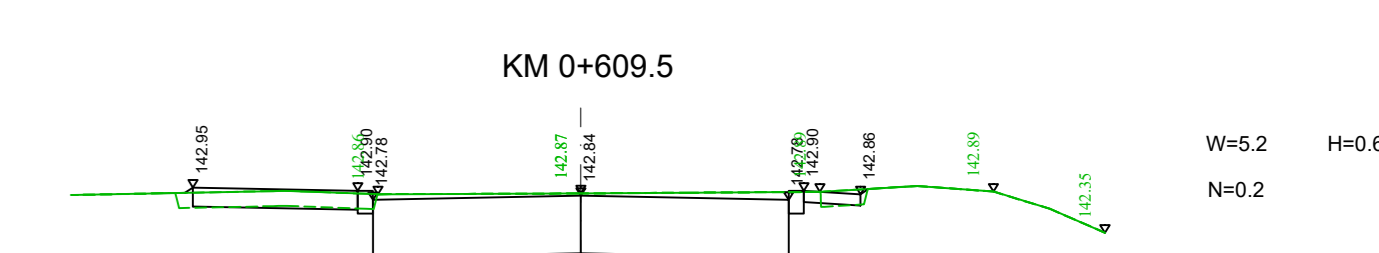

W=5.2 H=0.6 Wym.=0.0
N=0.2

LEGENDA:
W - powierzchnia wykopu [m²]
N - powierzchnia nasypu [m²]
H- powierzchnia zdjęcia humusu [m²]
H- powierzchnia wymiany gruntu [m²]

<div></div> <div>DROGOWIEC Jakubski, Milewski, Sietejko sp. z o.o. ul. Gen. Gustawa Orlicz-Drzewieckiego 1 lok. 29, 15-797 Białystok KRS 0001029869; NIP: 9402030389; REGON: 142897738</div>			
INWESTOR: Powiatowy Zarząd Dróg w Białymstoku Zaścianki ul. Szosa Baranowicka 37 15-522 Białystok			
NAZWA OBIEKTU: Przebudowa z rozbudową drogi powiatowej nr 1422B w m. Wólka Ratowiecka (Gm. Czarna Białostocka) - aktualizacja			
STADIUM:	PROJEKT WYKONAWCZY		Numer rys.: 4
NAZWA RYS.: PRZESZKOCZENIA			Skala: 1:100
ZESPÓŁ AUTORSKI: Projektant/Projektant			Data: 12.2024
DROGOWA: mgr inż. Lukasz Milewski POL/009/POD/11 POL/BD/0030/12	Podpis: 	DROGOWA: mgr inż. Piotr Jakubski POL/003/POD/10 POL/BD/0131/10	Podpis: 
DROGOWA: mgr inż. Paweł Sietejko POL/010/POD/12 POL/BD/0017/13	Podpis: 	WSPÓŁPRACA: inż. Julia Kosińska	Podpis: 