Arkusz 2

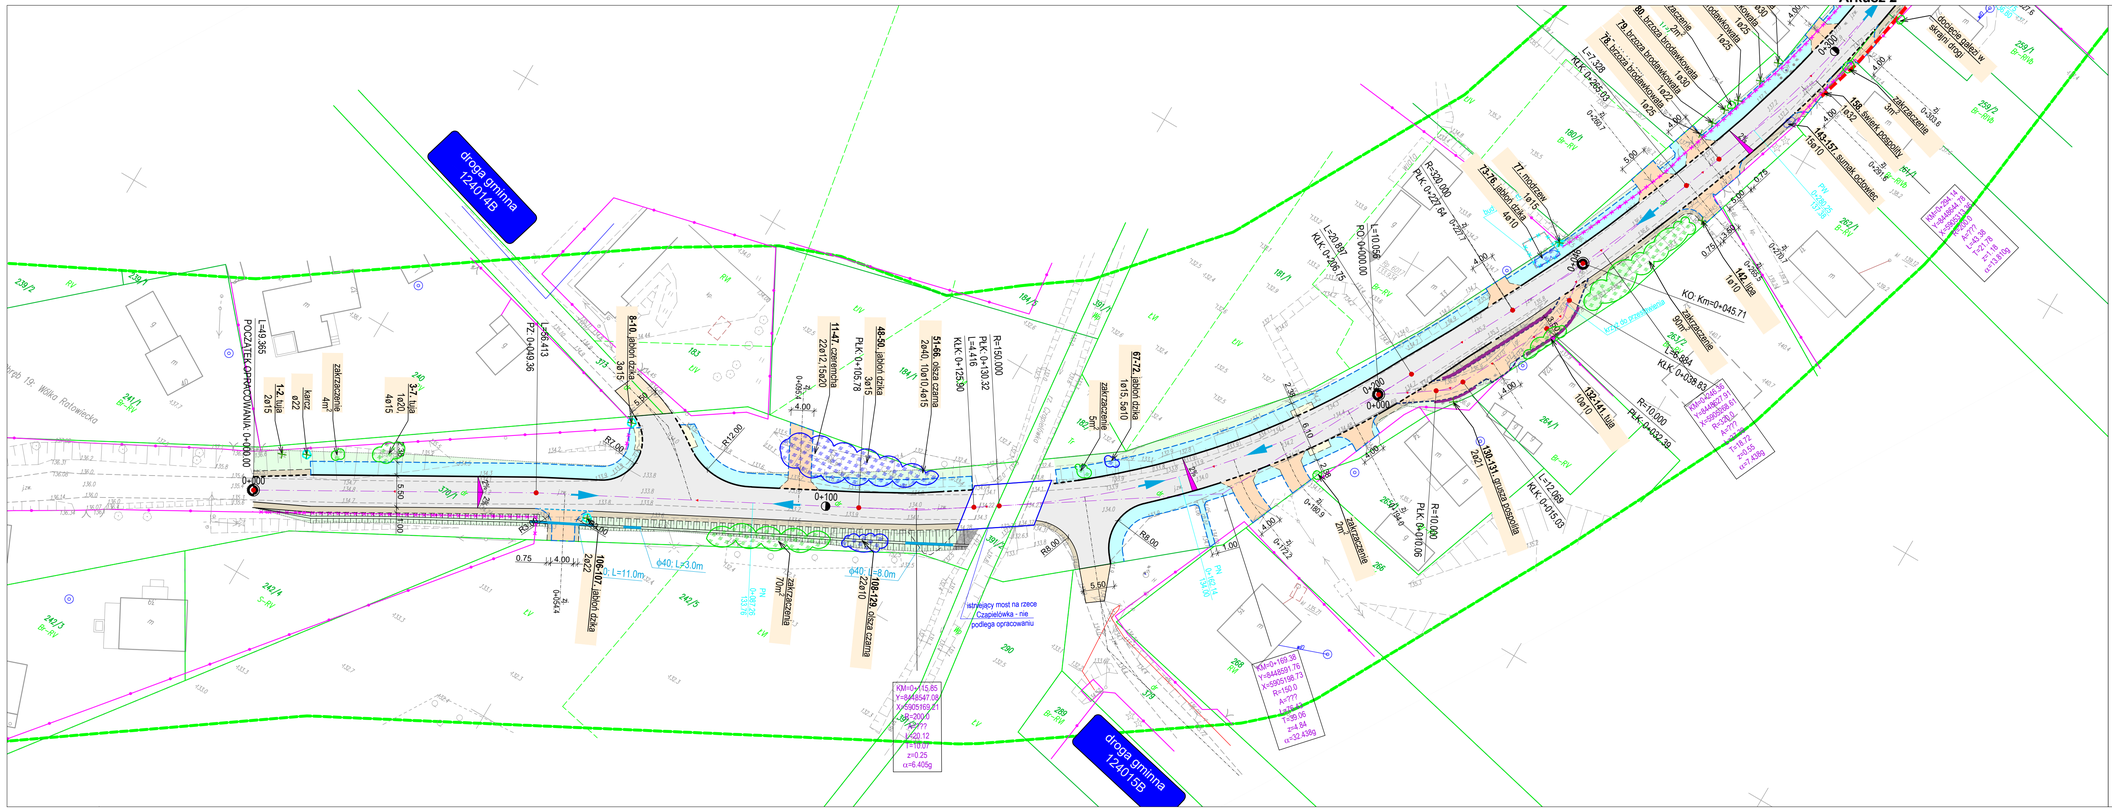
droga gminna 124014B
droga gminna 124015B
POCZĄTEK OPRACOWANIA 0+000.00
KONIEC OPRACOWANIA 0+439.00
1-2: lipa 2ø15
zakrzaczenie 4m²
karcz ø22
8-10: jabłoń dzika 3ø15
L=56.413
PZ: 0+049.36
11-47: czeremcha 22ø12,15ø20
PLK: 0+105.78
3ø15
48-50: jabłoń dzika 3ø15
51-66: olsza czarna 2ø40, 12ø10,4ø15
R=150.000
PLK: 0+130.32
L=4.416
KLK: 0+125.90
67-72: jabłoń dzika 1ø15, 5ø10
zakrzaczenie 5m²
R=12.00
R=9.00
R=8.00
106-107: jabłoń dzika 2ø22
ø40: L=11.0m
ø40: L=3.0m
ø40: L=8.0m
108-129: olsza czarna 22ø10
zakrzaczenie 40m²
zakrzaczenie 20m²
istniejący most na rzece Czapielówka - nie podlega opracowaniu
KM=0+415.85
Y=6448547.09
X=5905165.61
L=20.12
T=10.07
z=0.25
α=6.405g
KM=0+169.38
Y=6448891.76
X=5905198.73
R=150.0
R=??
L=??
T=?.??
z=?.??
α=32.439g
PLK: 0+221.64
L=20.087
KLK: 0+209.75
L=10.056
PO: 0+000.00
71: modrzew 1ø15
73-76: jabłoń dzika 4ø10
0+000
0+100
0+200
0+300
0+400
