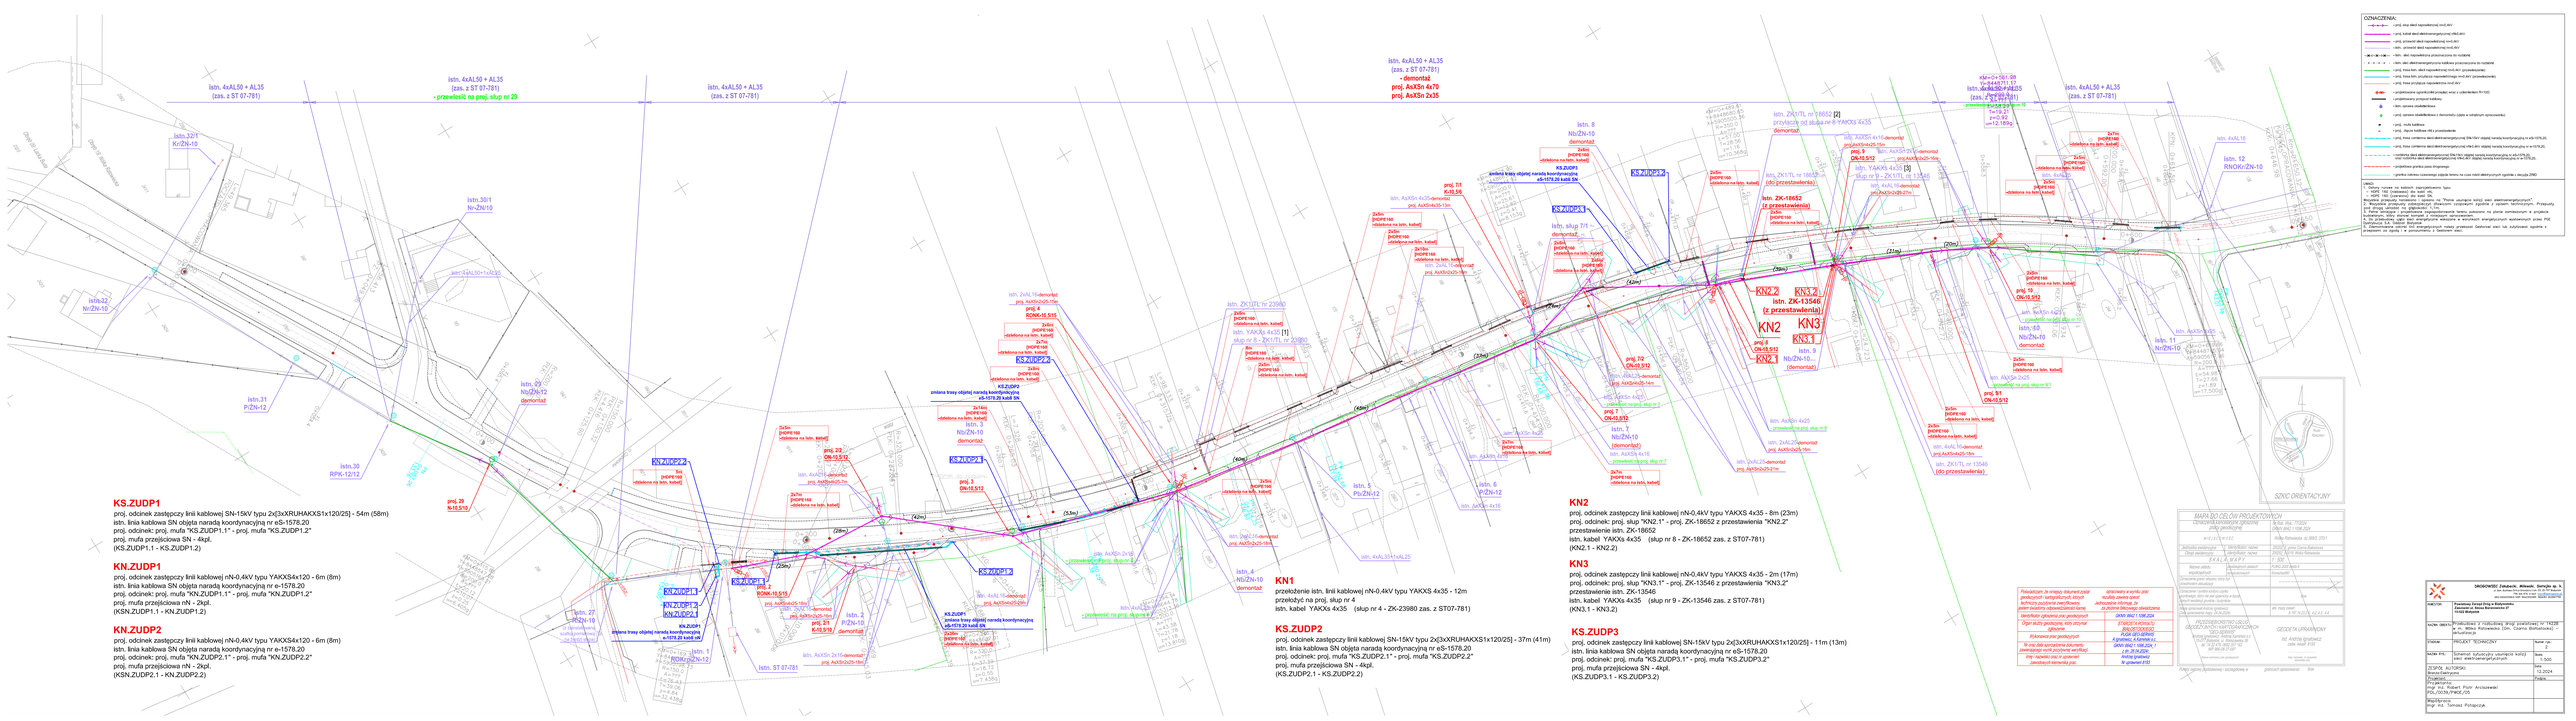
istn. 4xAL50 + AL35
(zas. z ST 07-781)
istn. 4xAL50 + AL35
(zas. z ST 07-781)
- przewlekli: na proj. słup nr 29
istn. 4xAL50 + AL35
(zas. z ST 07-781)
istn. 4xAL50 + AL35
(zas. z ST 07-781)
- demontaż
proj. 4xSn 4x70
proj. 4xSn 2x35
istn. 4xAL50 + AL35
(zas. z ST 07-781)
