

GAZKOP-WILCHWY Sp. z o.o.

44-266 Świerklany, ul. Spacerowa 2

L.dz.:19 /AW/05/2025

Świerklany, dnia 13.05.2025

ML DESIGN

Piotr Lilla

44-337 Jastrzębie-Zdrój

Ul. Cieszyńska 226

W odpowiedzi na wniosek z dnia 09.05.2025r (data wpływu 13.05.2025) przesyłam:

OPINIĘ

dotyczącą warunków górniczo-geologicznych terenu znajdującego się na terenie obszaru górniczego „Wilchwy” utworzonego dla eksploatacji metanu z węgla kamiennego na terenie miasta Wodzisław Śląski oraz gmin: Godów, Gorzyce, Mszana i Marklowice.

Czynniki górniczo-geologiczne związane z eksploatacją metanu dla zadania: „Turza Śląska - przebudowa odnogi ulicy Mszańskiej” bocznej zlokalizowanej w Gminie Gorzyce (obwód Turza Śląska) na działce nr 1356/6 w ww. piśmie są następujące:

- eksploatacja metanu z pokładów węgla nie wpływa na powierzchnię terenu, w szczególności nie powoduje osiadań gruntu lub innych deformacji terenu;
- nie przewiduje się zmiany stosunków wodnych oraz poziomu wód gruntowych w związku z prowadzoną eksploatacją metanu.

Dodatkowo informujemy, że spółka nie posiada, w rejonie projektowanych prac budowlanych, swoich urządzeń, odwiertów oraz gazociągów służących do przesyłu metanu.

Wobec braku wpływu prowadzonej eksploatacji na środowisko - nie określa się kategorii terenu górniczego.

Brak wpływu prowadzonej eksploatacji metanu dotyczy całego obszaru górniczego „Wilchwy”.

Z poważaniem

PREZES ZARZĄDU

Andrzej Wita
Andrzej Wita

Załącznik:

1. Projekt zagospodarowania terenu 1:500

LEGENDA


- zasięg oddziaływania zamierzonego korzystania z urządzeń wodnych
- krawężnik najazdowy 22x15cm wyniesiony na 4cm
- opornik betonowy 12x25cm bez wyniesienia
- oś jezdni
- przebudowywana jezdnia, nawierzchnia bitumiczna
- zjazd, nawierzchnia z kostki betonowej gr.8cm
- pobocze gruntowe
- Przebudowa zjazdu według odrębnego opracowania i postępowania (przebudowa ulicy Mszańskiej)
- Projektowana kanalizacja deszczowa PCV, studnie betonowe
- Projektowane wpusty deszczowe betonowe Ø 500 wraz z przykanalikami PCV Ø 200
- Projektowana studnia chłonna
- Projektowana kanalizacja sanitarna
- Drzewa przeznaczone do wycinki
- Proj. linia kablowa ziemna sieci oświetlenia ulicy typu YAKXS na całej długości prowadzona w rurze osłonowej
- Istniejące kable elektroenergetyczne do likwidacji/przebudowy
- Proj. rury osłonowe grubościennne i dwudzielne wg. opisu na mapie

ul. Cieszyńska 226
44-337 Jastrzębie-Zdrój
tel. 663 381 970, 603 240 620
e-mail: biuro@ml-design.pl
www.ml-design.pl

Nazwa zadania
"Turza Śląska - przebudowa odnogi ulicy Mszańskiej"

Adres obiektu budowlanego:
odcinek boczny ulicy Mszańskiej, Turza Śląska

Nazwa rysunku	Projekt zagospodarowania terenu		
Inwestor	Wójt gminy Gorzyce, ul. Kościelna 15, 44-350 Gorzyce		
Projektant branża drogowa	mgr inż. Piotr Lilla uprawnienia nr SLK/7889/PWBD/19 w spec. inżynierii drogowej		
Sprawdzający branża drogowa	mgr inż. Remigiusz Machej uprawnienia nr OPL/1534/PWBD/18 w spec. inżynierii drogowej		
Projektant branża elektryczna	mgr inż. Przemysław Waltar uprawnienia nr upr. nr SLK/5860/PWBE/15		
Sprawdzający branża elektryczna	mgr inż. Łukasz Leyk uprawnienia nr SLK/6813/PWBE/17		
Projektant branża sanitarna	mgr inż. Tomasz Matloch uprawnienia nr SLK/4211/POOS/12 w spec. sanitarnej		
Sprawdzający branża sanitarna	mgr inż. Robert Kunc uprawnienia nr SLK/4517/PWOS/13 w spec. sanitarnej		
branża drogowa, sanitarna	data opracowania 05.2025 rok	skala rysunku 1:500	numer rysunku 1

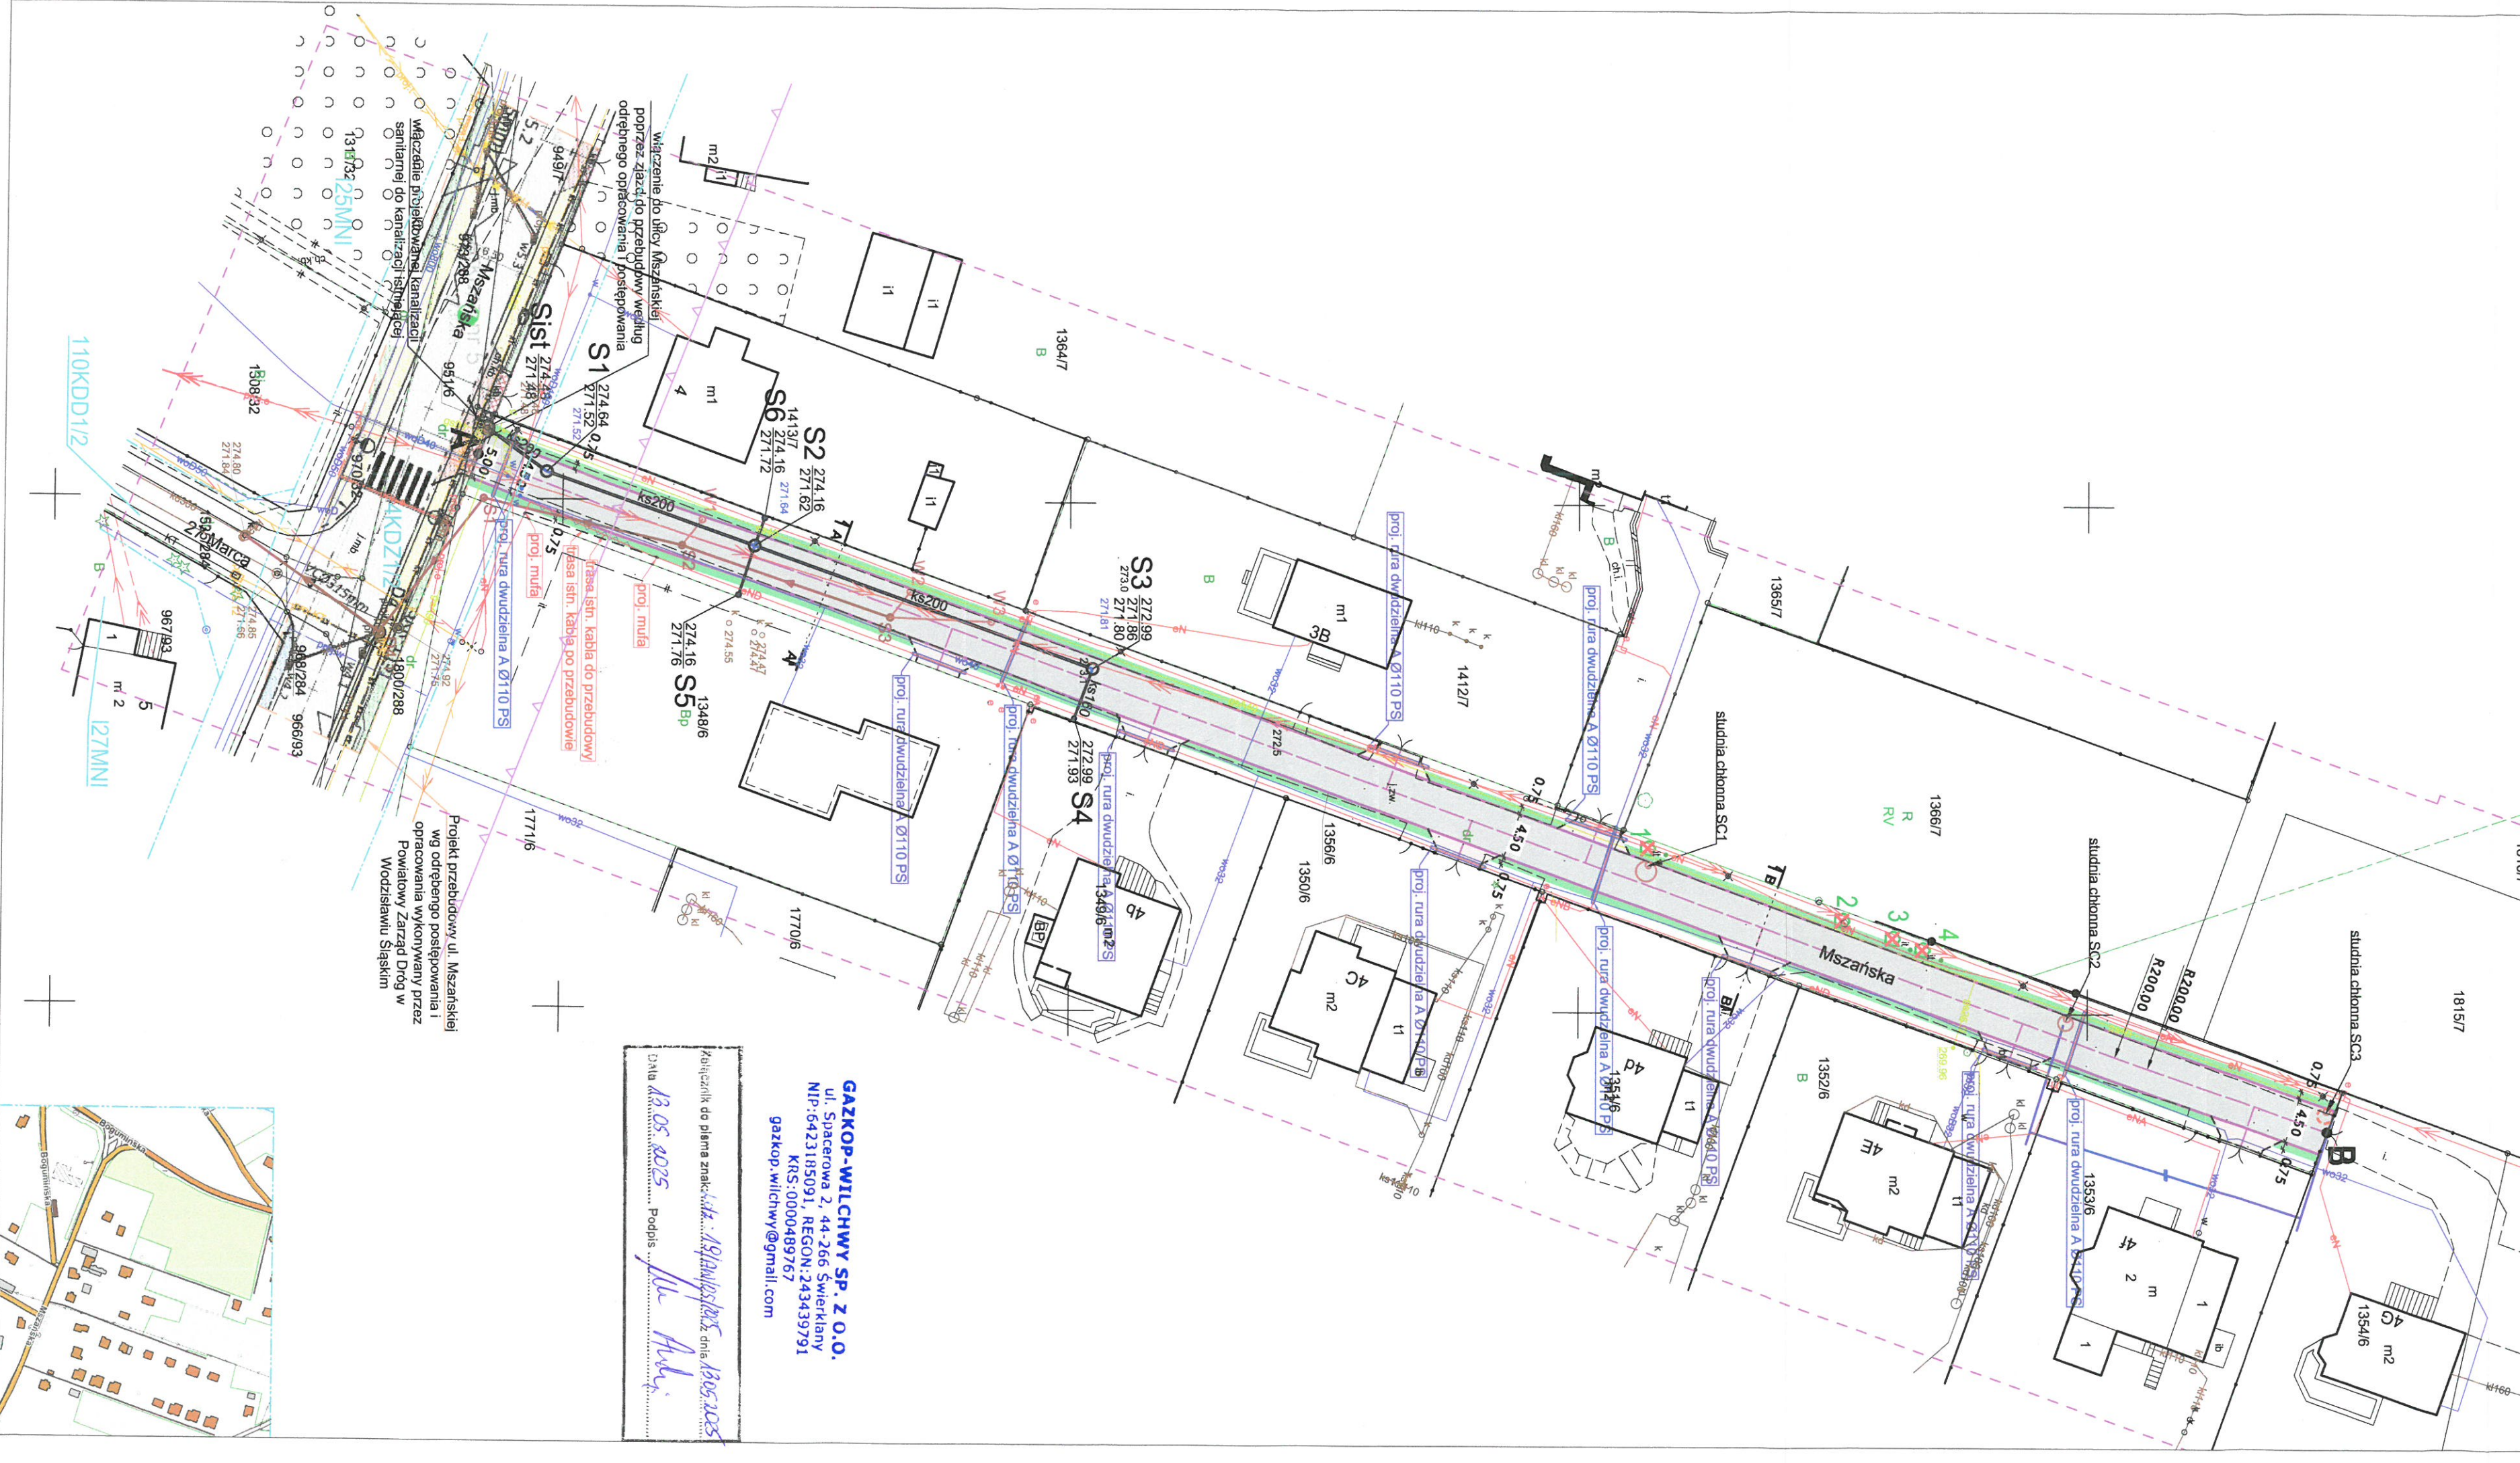

GAZKOP-WILCHY SP. Z O.O.
ul. Spacerowa 2, 44-266 Świerklany
NIP: 6423185091, REGON: 243439791
KRS: 0000489767
gazkop.wilchwy@gmail.com

Kopie do pełna znak... 13.05.2025
Data... 13.05.2025
Podpis... Ark.

