


A

skala pozioma 1 : 50 000
skala pionowa 1 : 1 000

A'

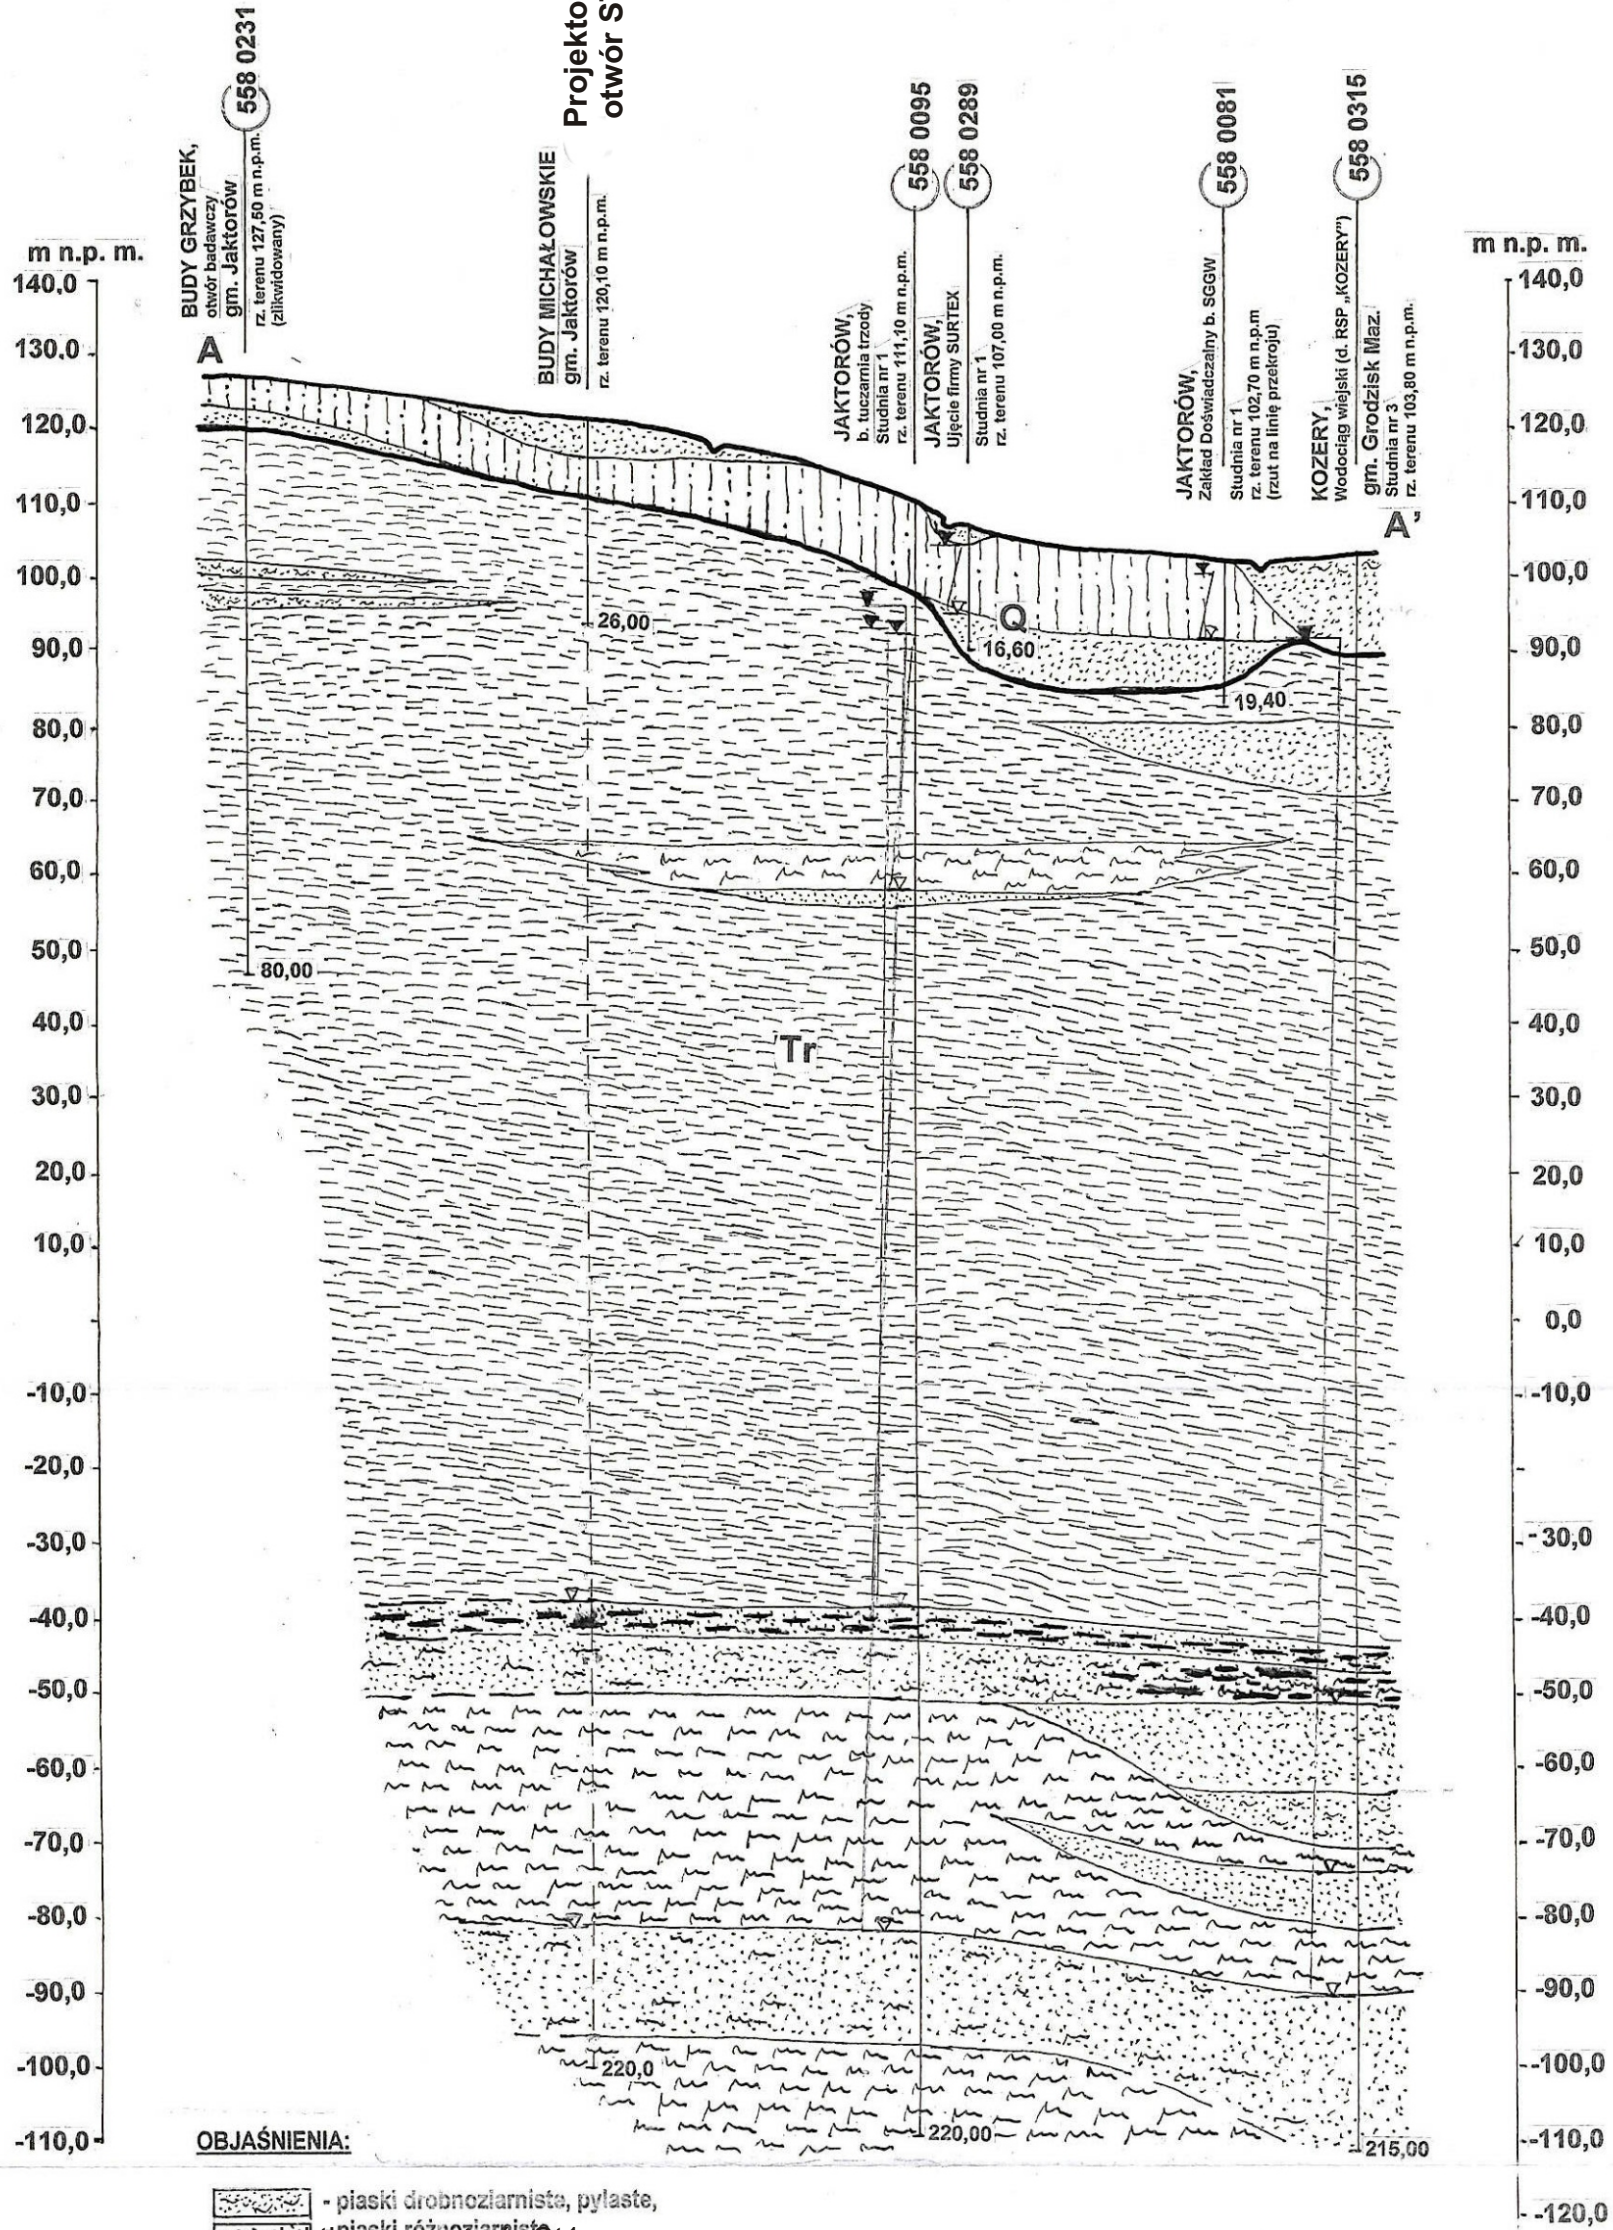

Linia przekroju na zał. 2

za: "Projekt robót geologicznych na wykonanie małośrednicowego otworu badawczo-rozpoznawczego (nr BR-1), dla potrzeb określenia warunków geologicznych pod lokalizację ujęcia wód podziemnych z utworów trzeciorzędowych" (A. Gilka, 2025)