


7461690,53

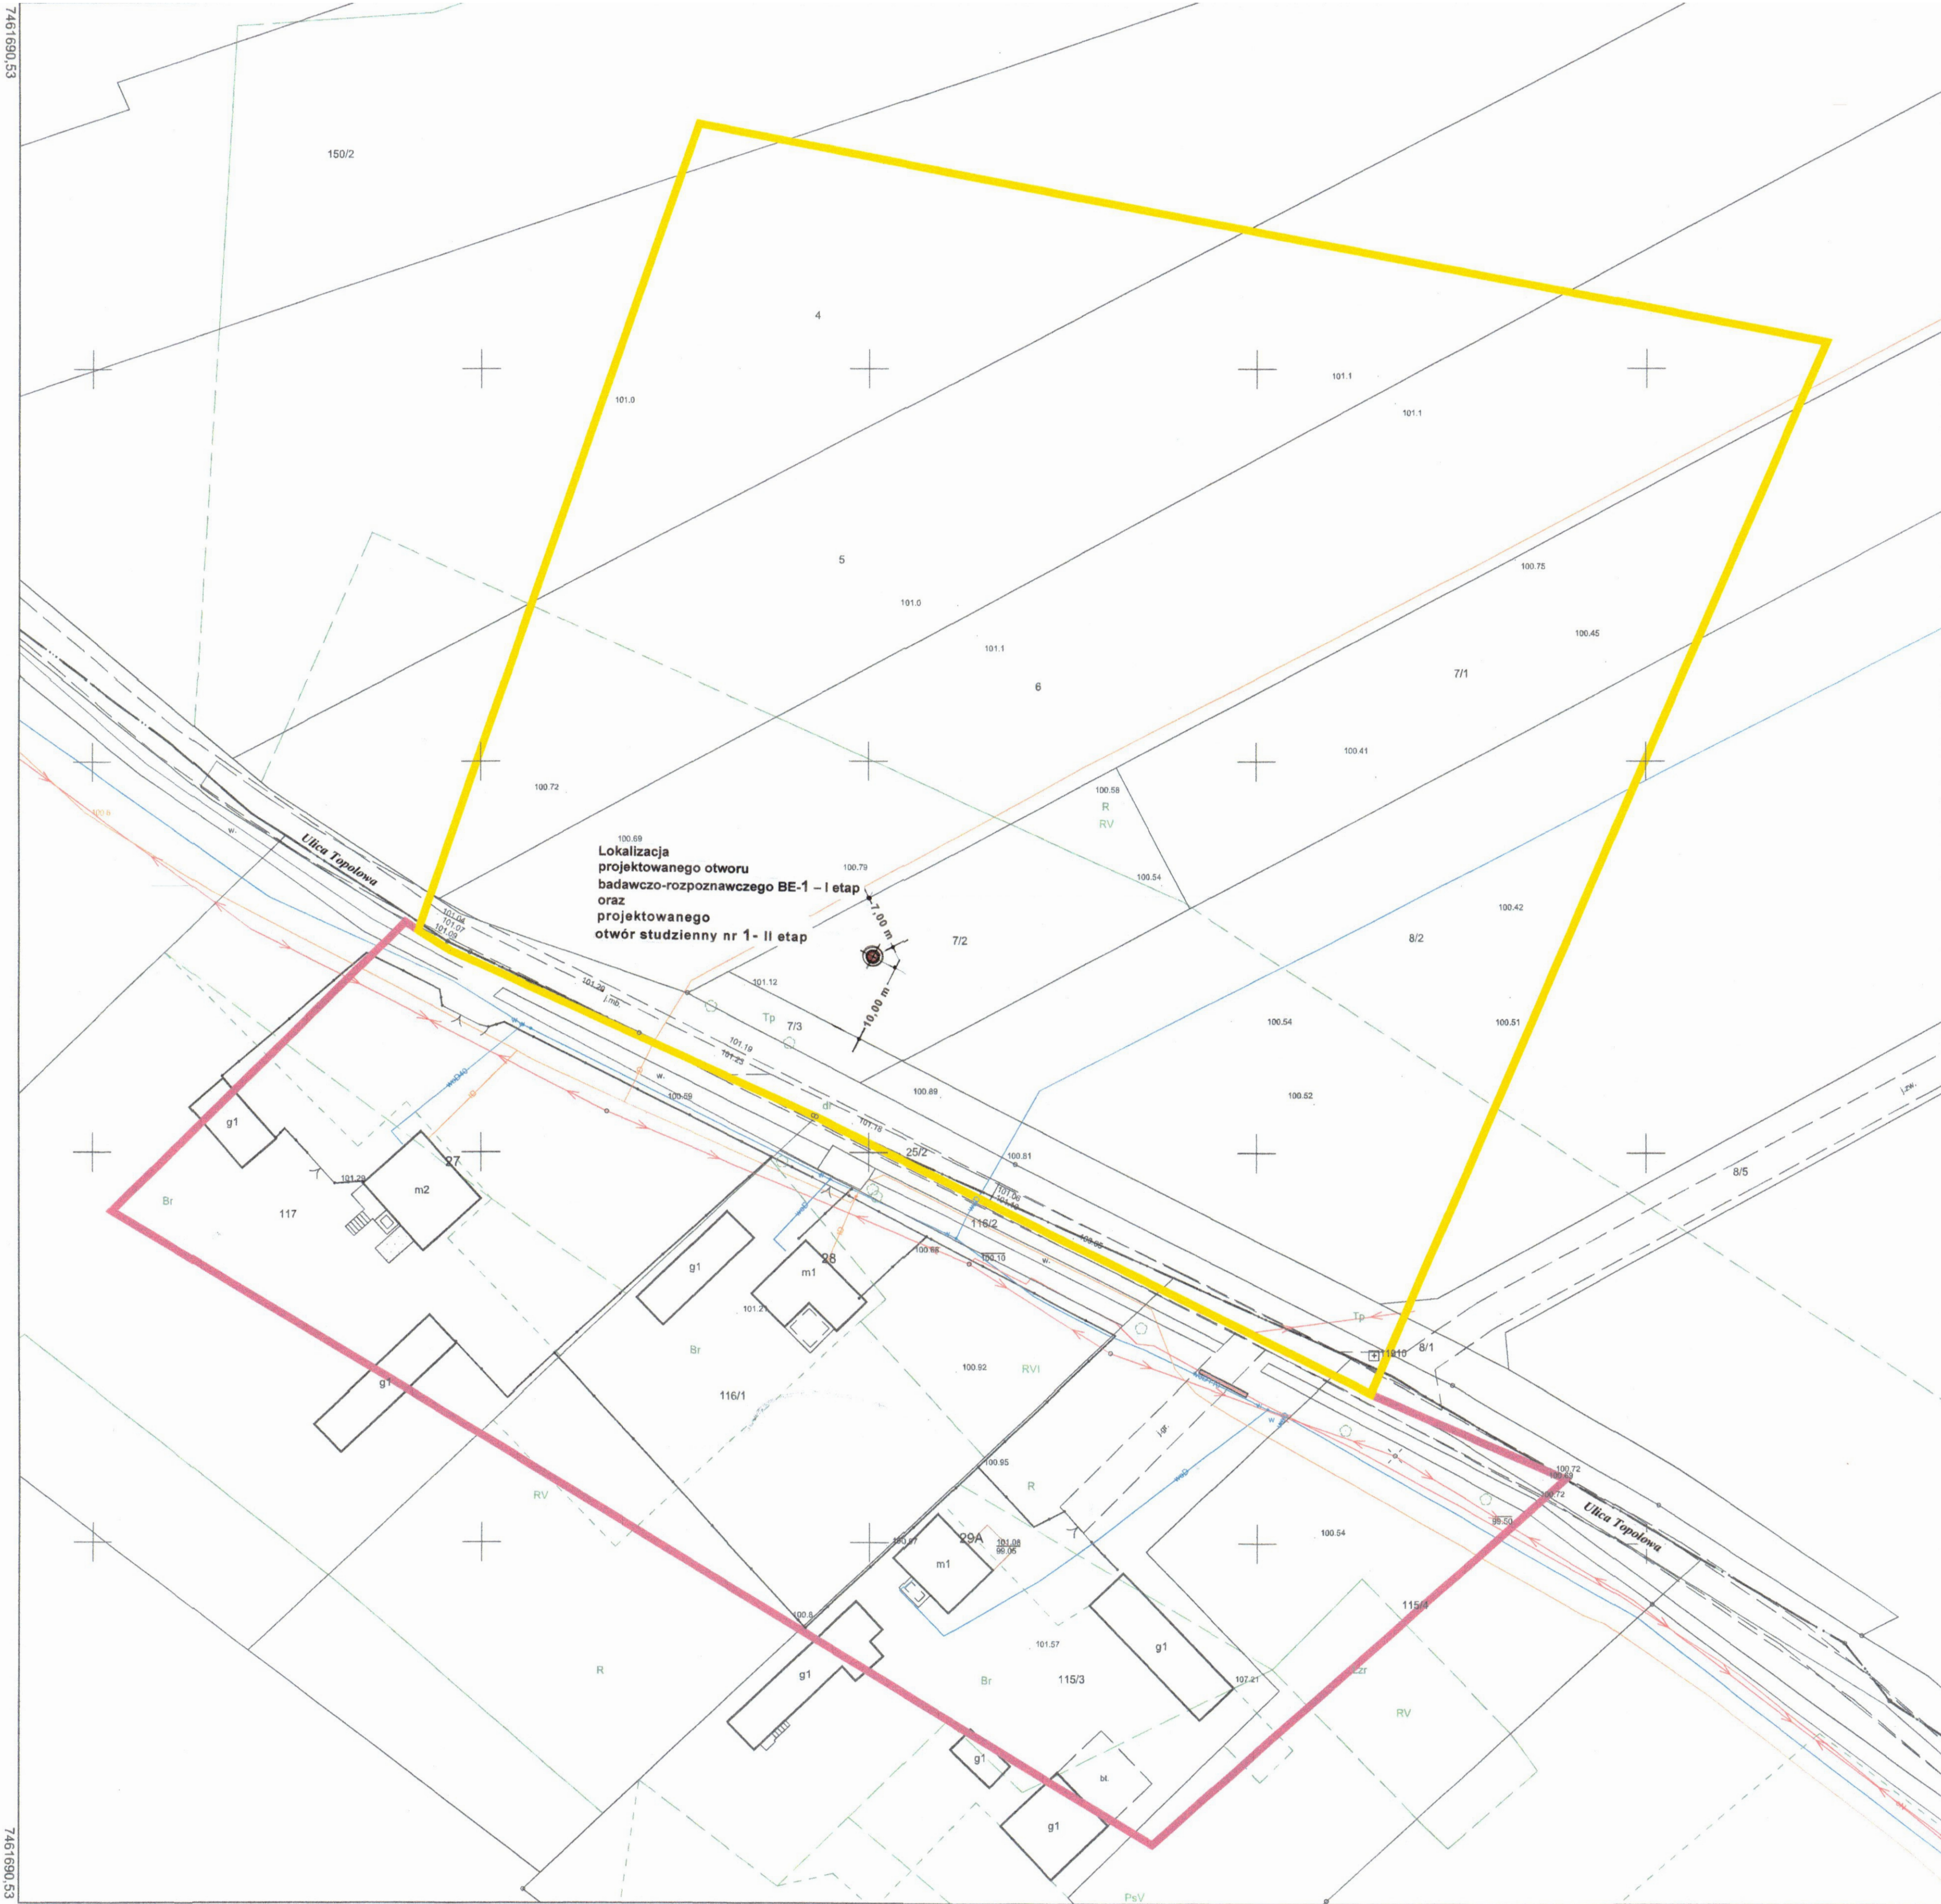


5773353,64

7461690,53

7461938,30

7461938,30

		
Mapa do celów projektowych Skala mapy 1 : 500		
Województwo:	mazowieckie	
Powiat:	grodziski	
Jedn. ewidencyjna:	140505_2-Jaktorów	
Obszar ewidencyjny:	0008-Grady	
Obiekt:	dz. 4, 5, 6, 7/1, 7/2, 7/3, 8/1, 8/2, 8/5, 25/2, 150/2	
Nr kancelaryjny pracy:	PODGIK.6640.5184.2025	
Nazwa układu	prostokątnych płaskich	2000/7
współrzędnych	wysokości	PL-EVRF2007-NH
Obszar objęty aktualizacją oznaczono linią koloru żółtego		
Przedstawiona sytuacja jest zgodna ze stanem faktycznym na gruncie na dzień 25.09.2025		
Nie wyklucza się istnienia w terenie urządzeń podziemnych dla których było brak informacji branżowych i nie zostały odnalezione w terenie w czasie inwentaryzacji geodezyjnej.		
Nie wykonano badania ksiąg wieczystych pod kątem obciążeń z tytułu służebności gruntowych.		
		Geodeta uprawniony Krzysztof Lenarczyk Nr upraw. 11326
Żyrardów, dnia: 25.09.2025		

Jestem świadomy odpowiedzialności karnej za złożenie fałszywego oświadczenia. Oświadczam, że opierałem się na danych technicznych zawartych w projekcie geodezyjnym w wyniku którego powstał niniejszy dokument uzyskałem pozytywny wynik weryfikacji. Zgodnie z art. 12b, ust. 5a Ustawy z dnia 17 maja 1989r. Prawo Geodezyjne i Kartograficzne (Dz. U. 2020 poz. 27, z późn. zm.) niniejsze oświadczenie jest równoważne z klauzulą urzędową, o której mowa w art. 40 ust. 3g pkt 3 ww. ustawy	
Identyfikator zgłoszenia prac	PODGIK.6640.5184.2025
Organ służby geodezyjnej, który otrzymał zgłoszenie prac	Starosta Grodziski
Nr oraz data sporządzenia dokumentu zawierającego wynik pozytywny weryfikacji	PODGIK.6640.5184.2025 03.10.2025
Imię i nazwisko oraz nr uprawnień zawodowych kierownika prac	Krzysztof Lenarczyk, nr upr. 11326
Wykonawca prac geodezyjnych	GEODETA Inż. Maciej Kucharski tel. 512 10 98 6

P.P.H.U. INSTAL SERWIS
Marcin Rudnicki
tel. 510 520 460, fax 46 854 82 69
Stare Kozłowice 62, 96-315 Wiskitki
NIP 838-164-66-16,regon 017148525
mail: pphinstalserwis@wp.pl

NAZWA OBIEKTU: Ujęcie wód podziemnych Gminy Jaktorów zs. w Jaktorowie, przy ul. Warszawskiej 33, 93-313 Jaktorów, dla potrzeb projektowanego wodociągu wiejskiego, gm. Jaktorów, pow. Żyrardowski, woj. mazowieckie	NAZWA RYSUNKU: Mapa zasadnicza
OPRACOWAŁ: mgr Antoni Gilka, upr. geol. 051049	listopad 2025
STADIUM: Projekt prac geologicznych na wykonanie ujęcia wód podziemnych z utworów czwartorzędowych - „GRADY 2”, dla projektowanego wodociągu wiejskiego w m. GRADY - dz. ewid. nr 7/2, gm. Jaktorów, pow. grodziski, woj. mazowieckie	Skala 1 : 500 ZALĄCZNIK NR 6