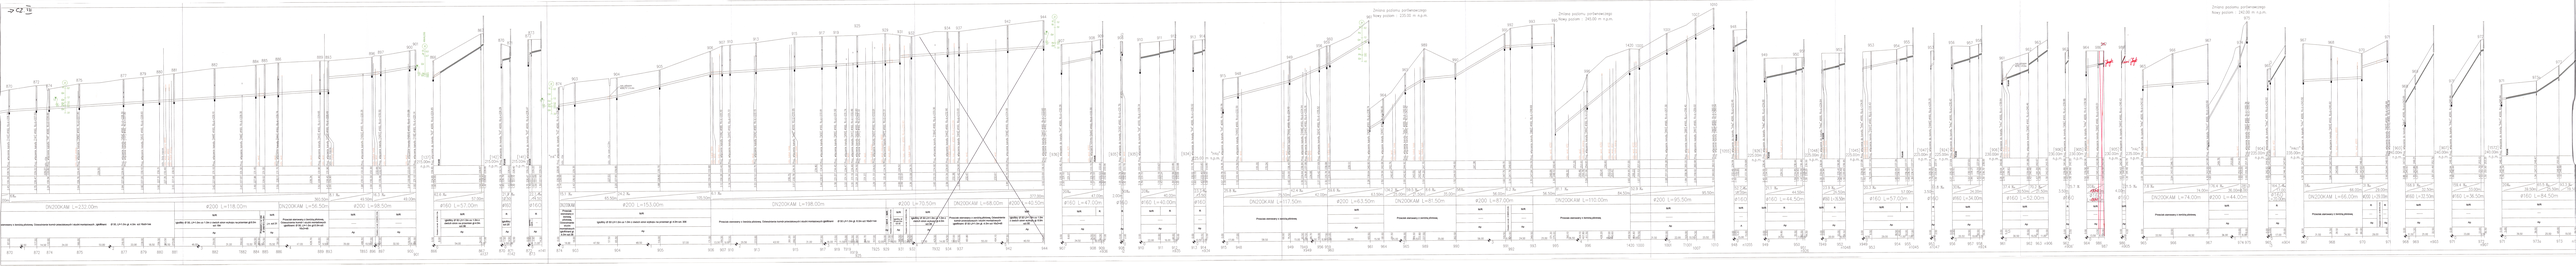
Zmiana podziału poprzeczniczego
Rzędna poziomu poprzeczniczego: 220.00 m. n.p.m.
DN200KAM L=232.00m
#200 L=118.00m
DN200KAM L=56.50m
#200 L=99.50m
#160 L=57.00m
Zmiana podziału poprzeczniczego
Rzędna poziomu poprzeczniczego: 245.00 m. n.p.m.
DN200KAM L=153.50m
#200 L=153.50m
DN200KAM L=198.00m
#200 L=70.50m
DN200KAM L=68.00m
#200 L=40.50m
#160 L=47.00m
#160 L=40.00m
#160
Zmiana podziału poprzeczniczego
Rzędna poziomu poprzeczniczego: 220.00 m. n.p.m.
DN200KAM L=117.50m
#200 L=63.50m
DN200KAM L=81.50m
#200 L=87.00m
DN200KAM L=110.00m
#200 L=35.50m
#160 L=44.50m
#160 L=57.00m
Zmiana podziału poprzeczniczego
Rzędna poziomu poprzeczniczego: 240.00 m. n.p.m.
DN200KAM L=74.00m
#200 L=44.00m
#160 L=52.00m
#160 L=34.00m
#160 L=38.50m
DN200KAM L=66.00m
#200 L=39.00m
#160 L=42.50m
#160 L=64.50m