
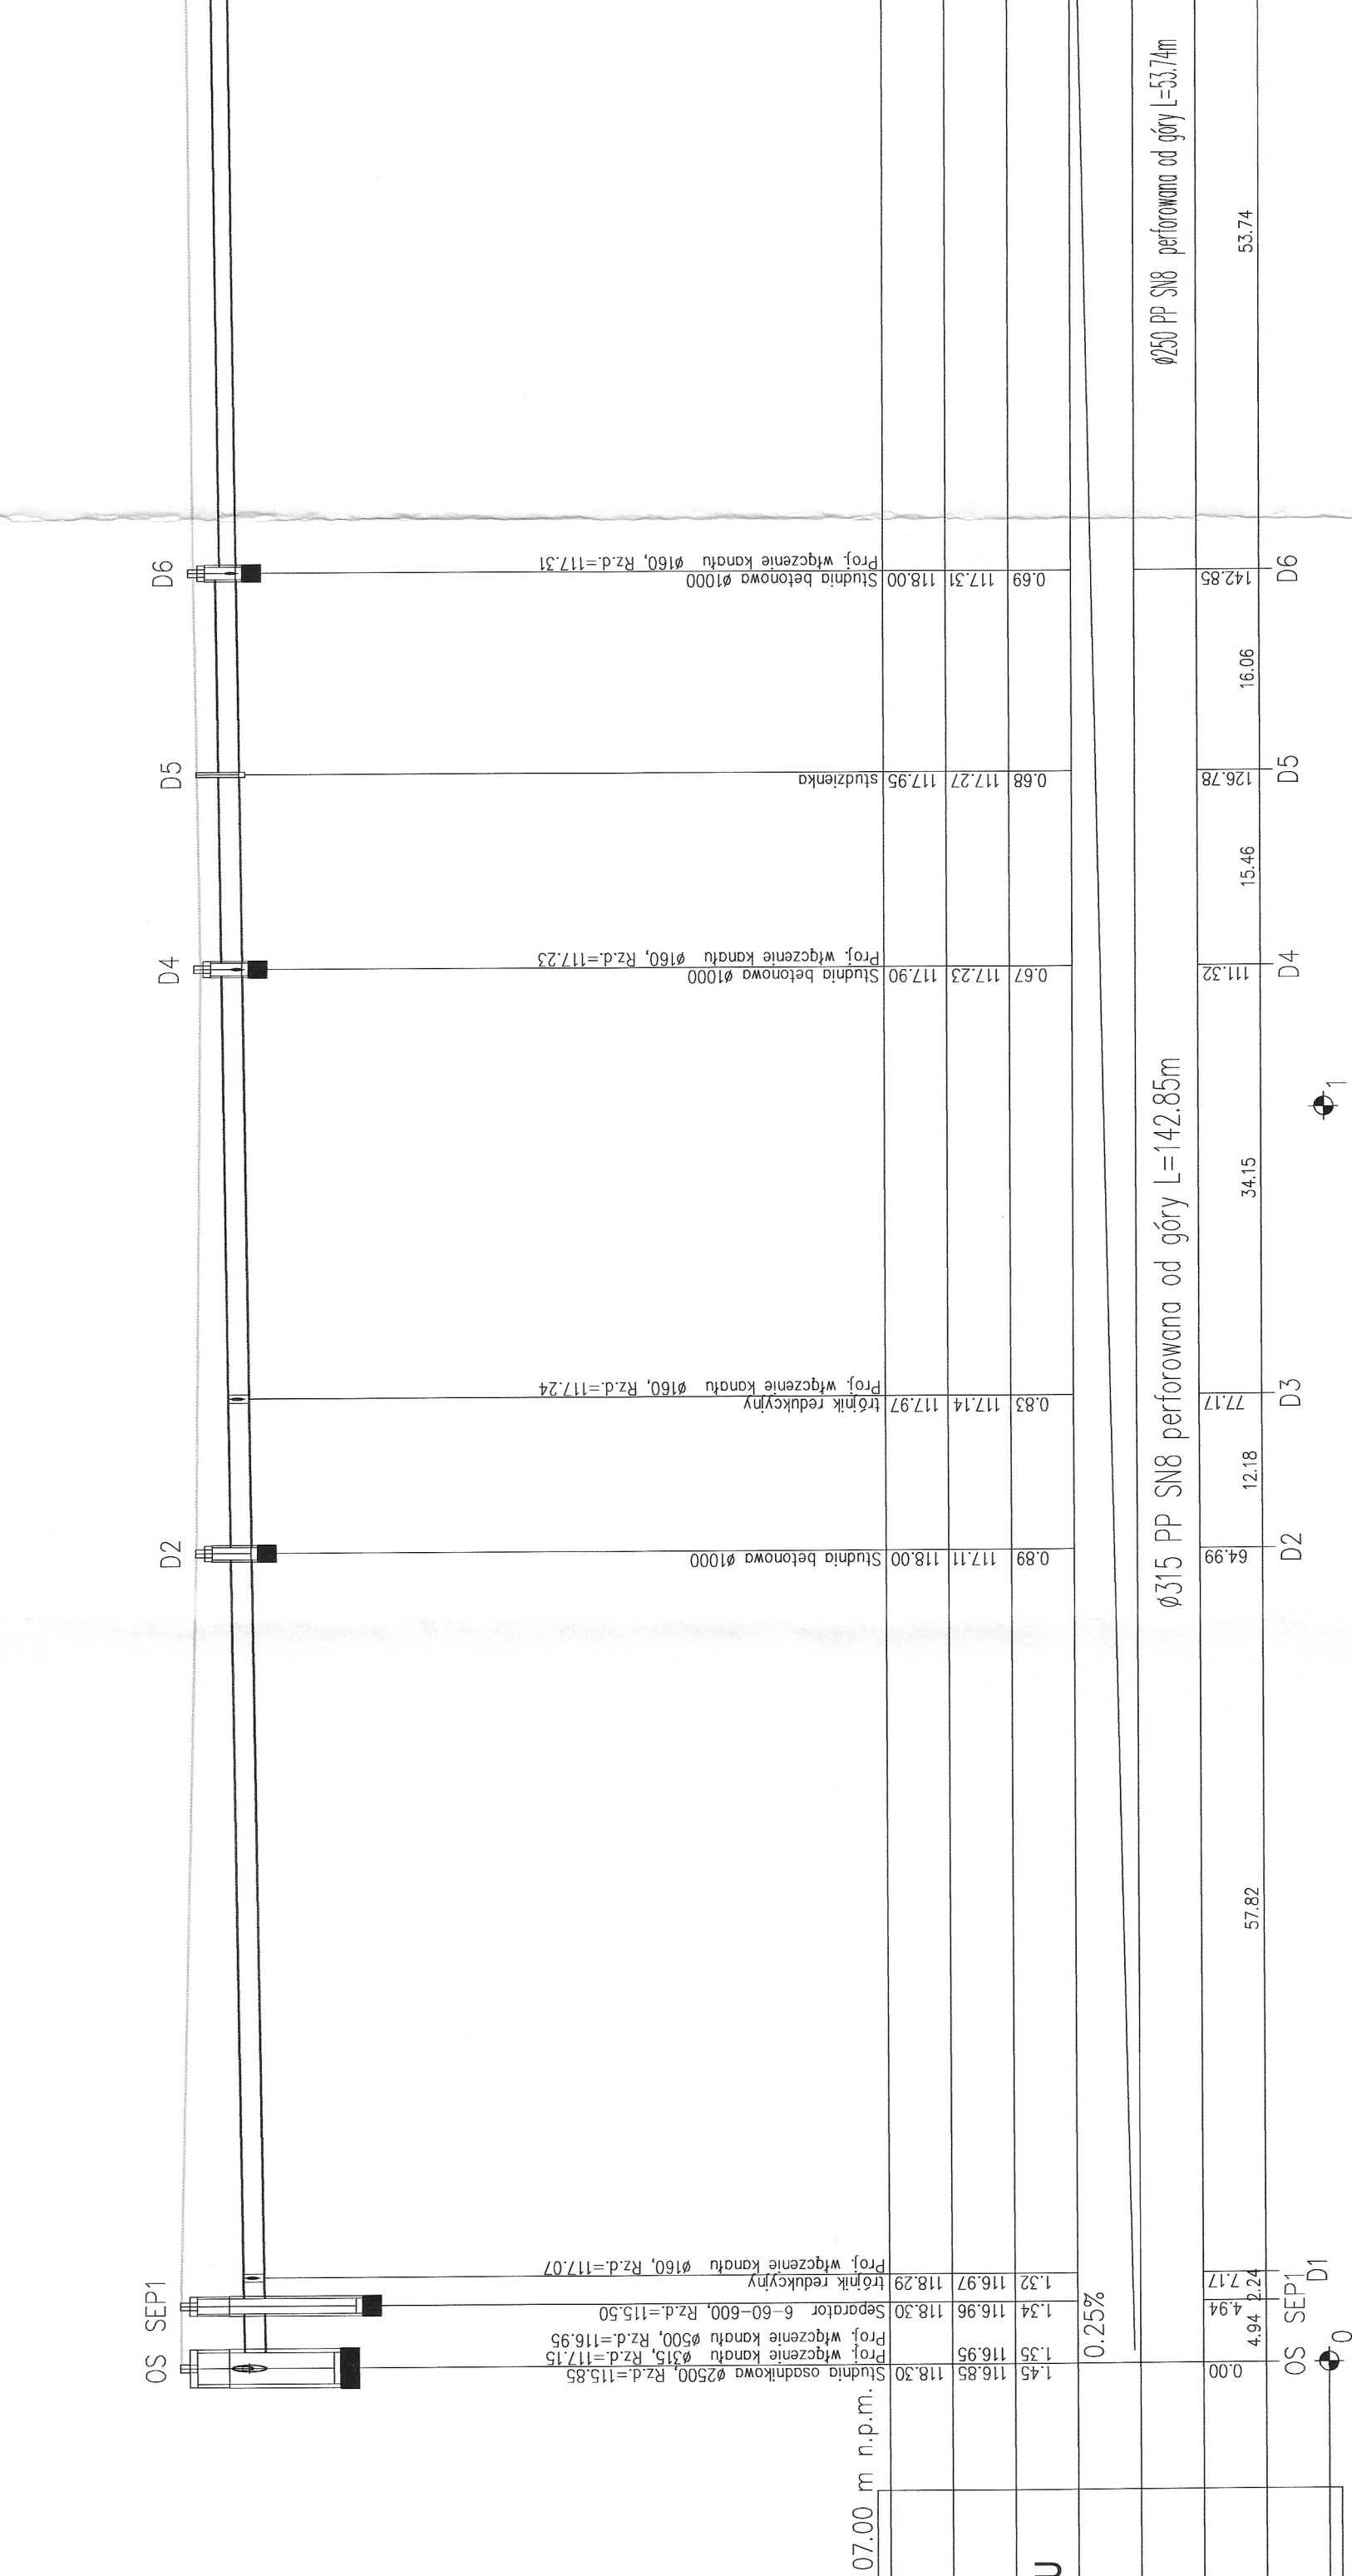
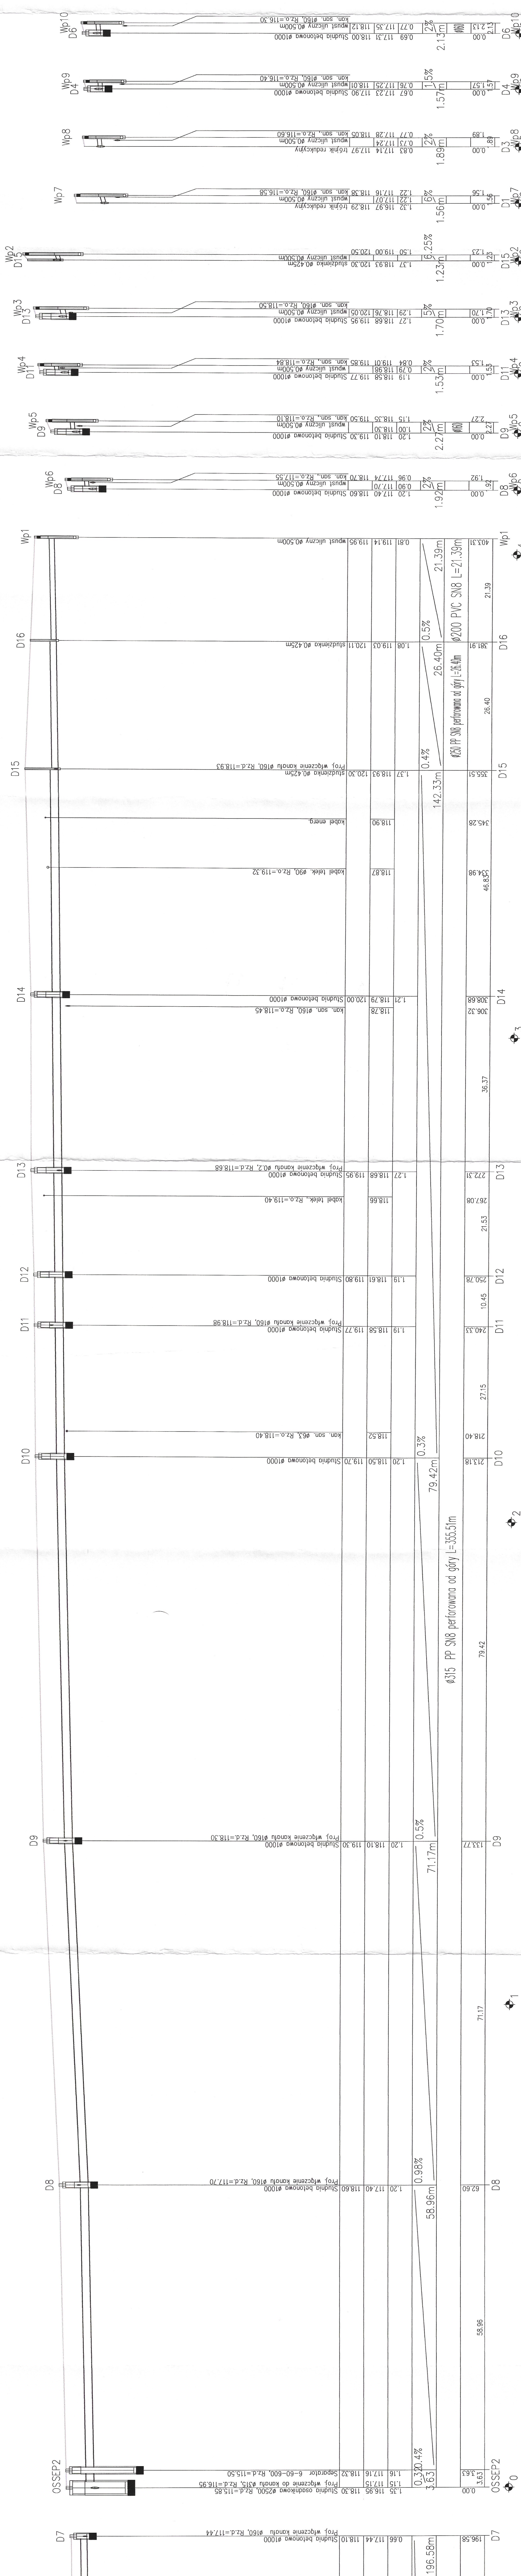


PROFIL KANALIZACJI DESZCZO-

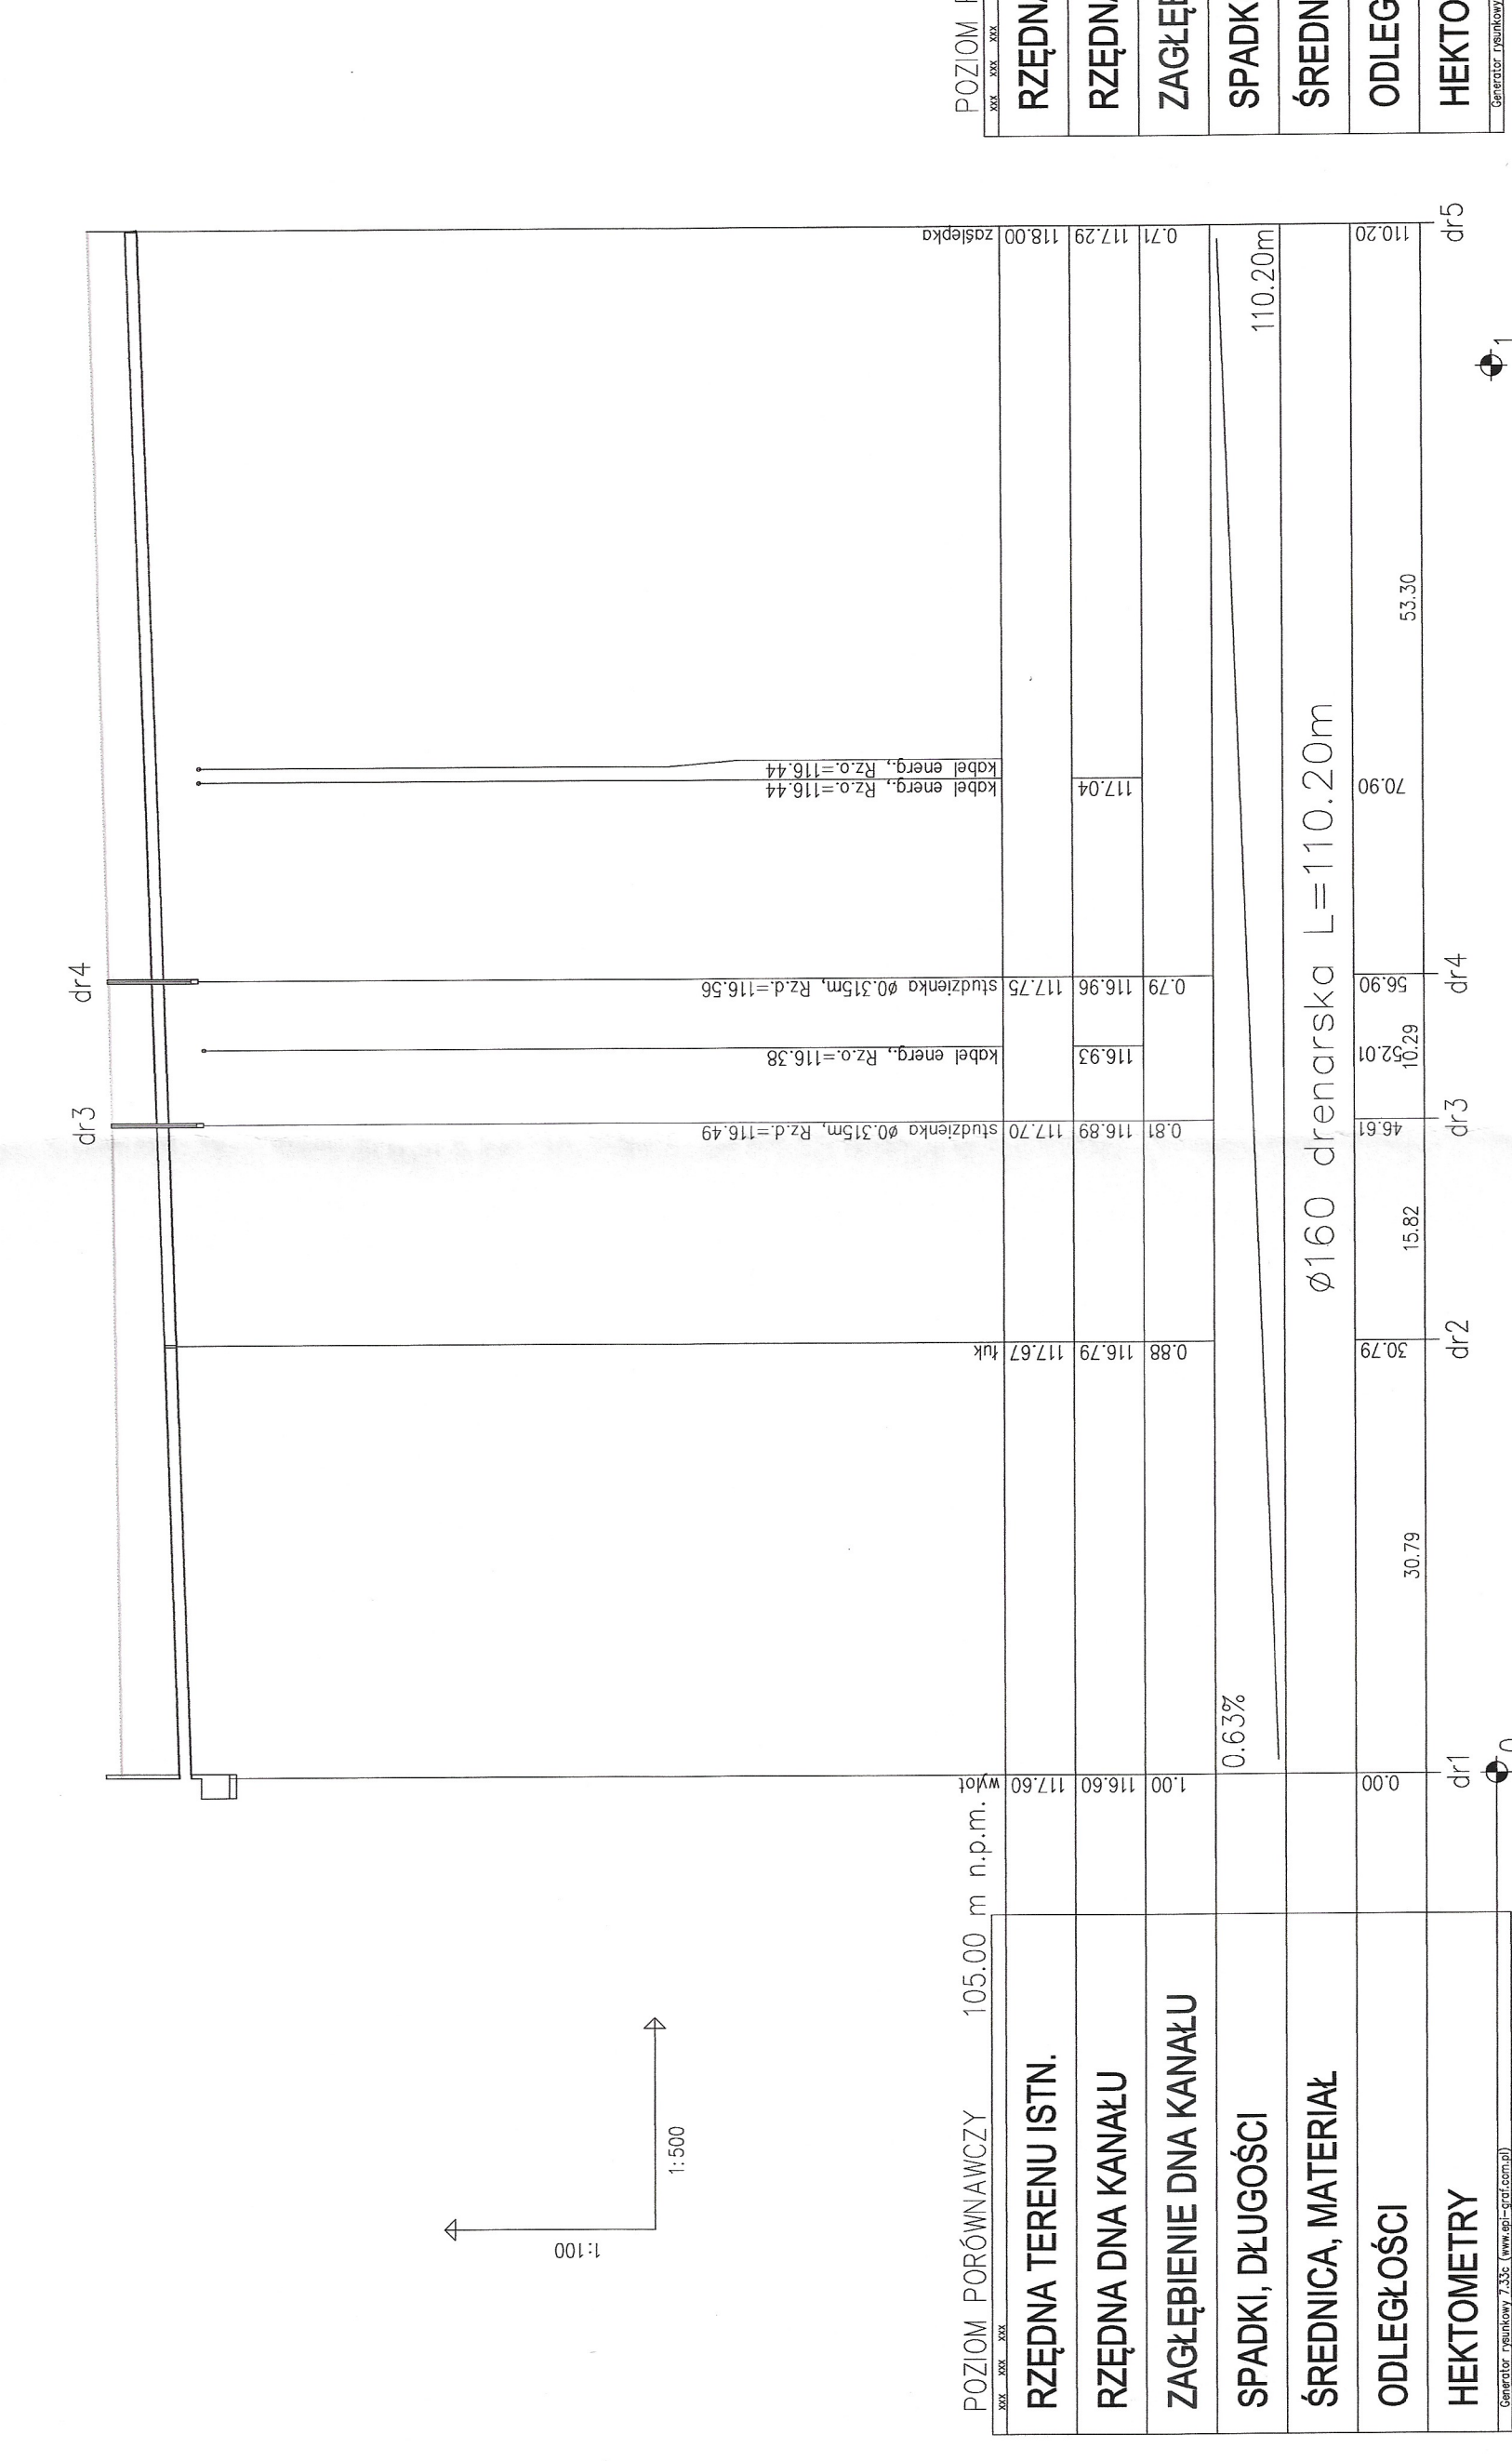

UWAGA:
Prace ziemne w pobliżu istniejącego urobionia prowadzić ręcznie pod nadzorem służb eksploatacyjnych danego medium.
Na przykalkach Należy zastosować PVC U S18 ze ścianką litą.
PRZED PRZYSTĄPIeniem DO ROBÓT NALEŻY WYCIĄSIĆ
ISTNIAJĄCY PRZEPUST, ORAZ SPRAWDZIĆ JEGO RZECZYWISTĄ
RZĘDNĄ!

 Zarząd Inwestycji Sp. z o.o.

**PRZEBUDOWA ULICY OPOROWSKIEJ W KUTNIE
POLEGAJĄCA NA WYKONANIU CHODNIKA
WRAZ Z ODWODNIENIEM**

