


PROFIL ISTNIEJĄCEGO ROWU

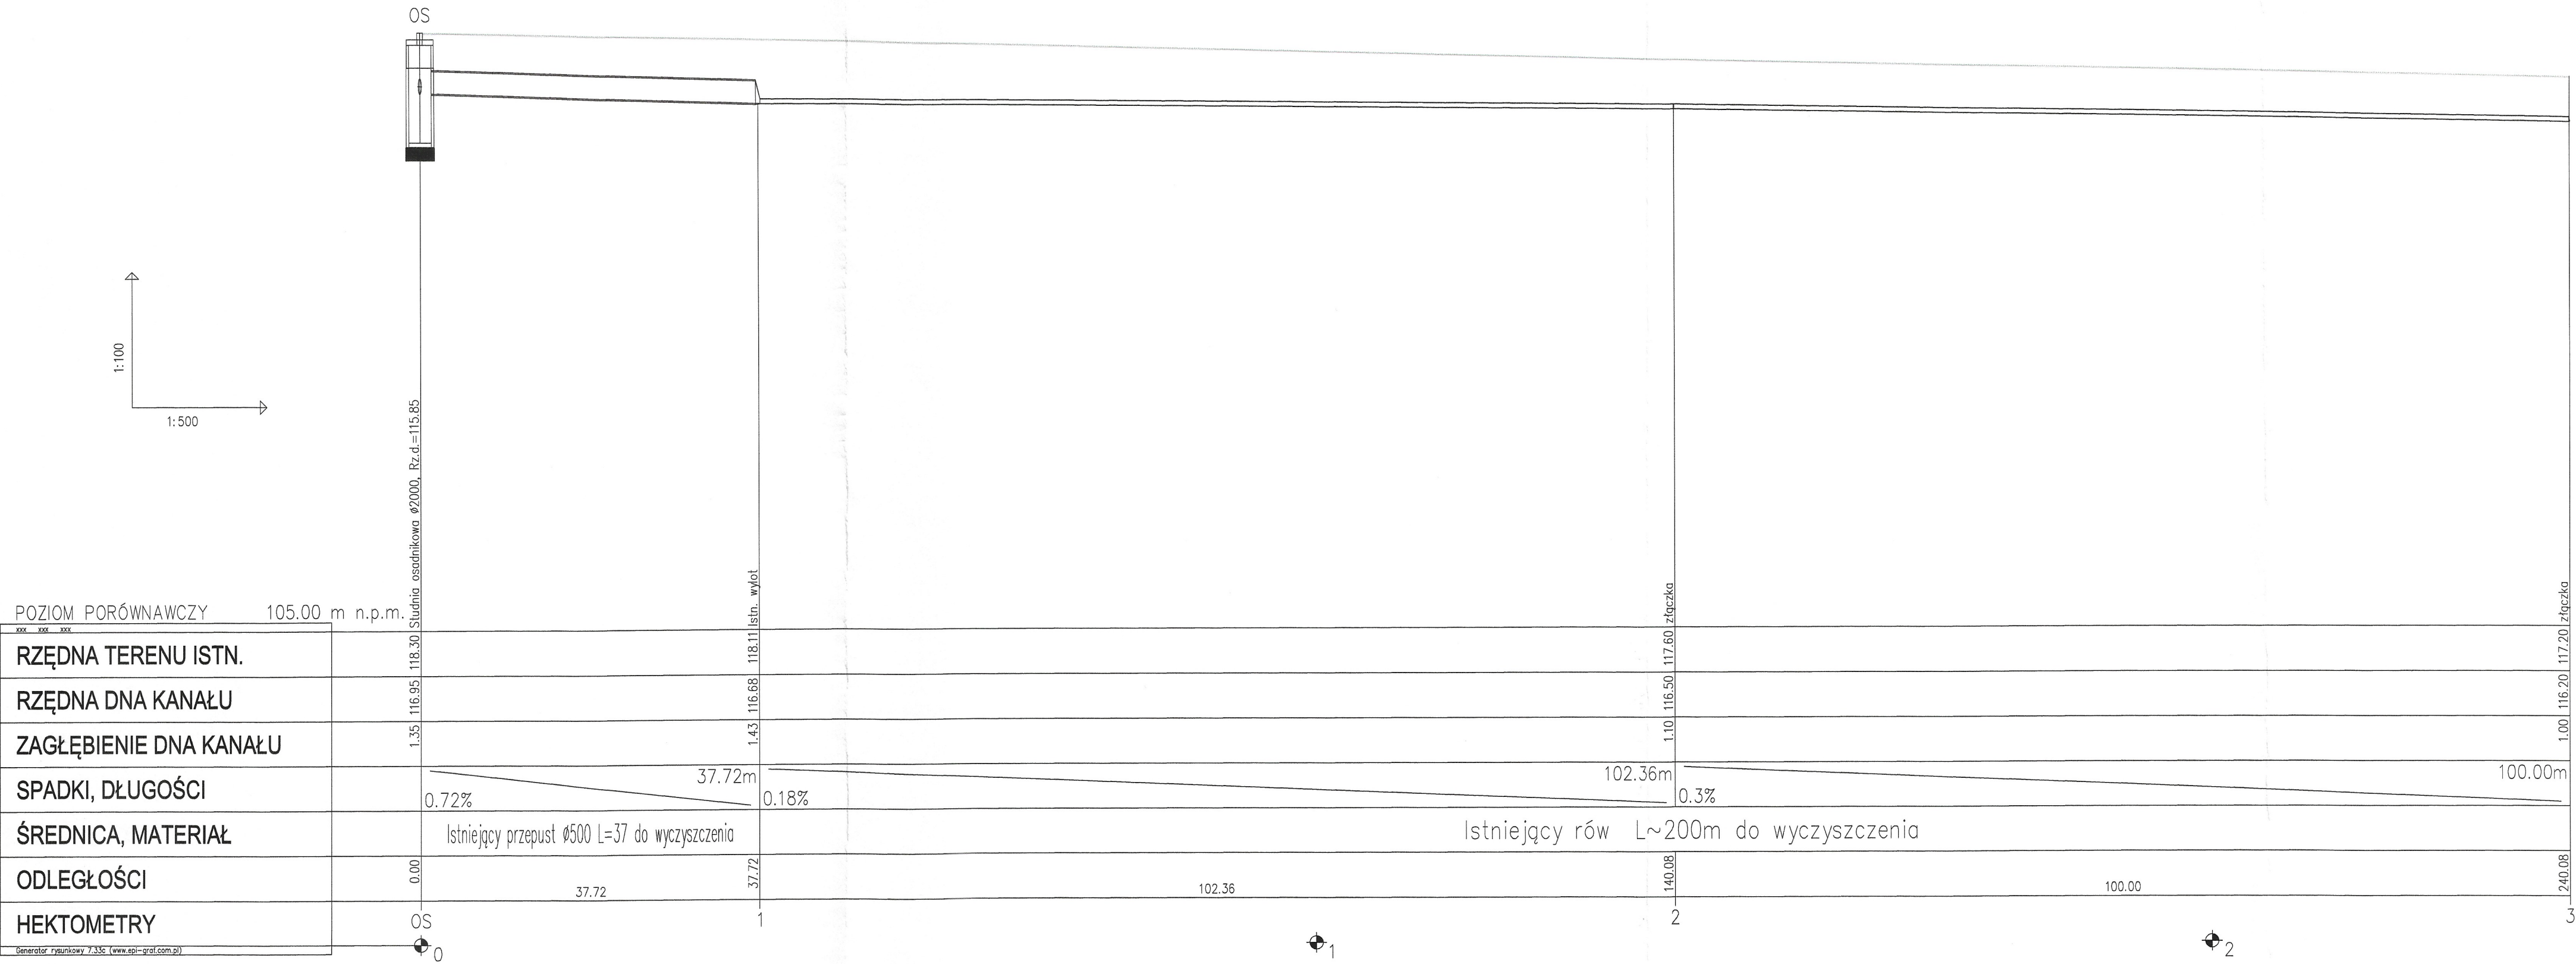

Zarząd Inwestycji Sp. z o.o.
99-300 Kutno, ul. Podręczna 5a, tel./fax. (0-24) 254-09-80

Nazwa opracowania:
**PRZEBUDOWA ULICY OPOROWSKIEJ W KUTNIE
POLEGAJĄCA NA WYKONANIU CHODNIKA
WRAZ Z ODWODNIENIEM**

| | | | |
|--------------------|-----------------------------|---------------|------------------|
| Adres obiektu: | 99-300 Kutno, ul. Oporowska | Brand: | Sanitarna |
| Przedmiot rysunku: | PROFIL PODŁUŻNY ROWU | Nr: | 3 |
| | | Skala: | 1:500 |
| | | Data: | 12.2022 |
| Projektant: | mgr inż. T. Lis | Nr uprawnień: | ŁOD/1447/POOS/10 |
| | | Podpis: | |