
 


PROFIL KANALIZACJI DESZC

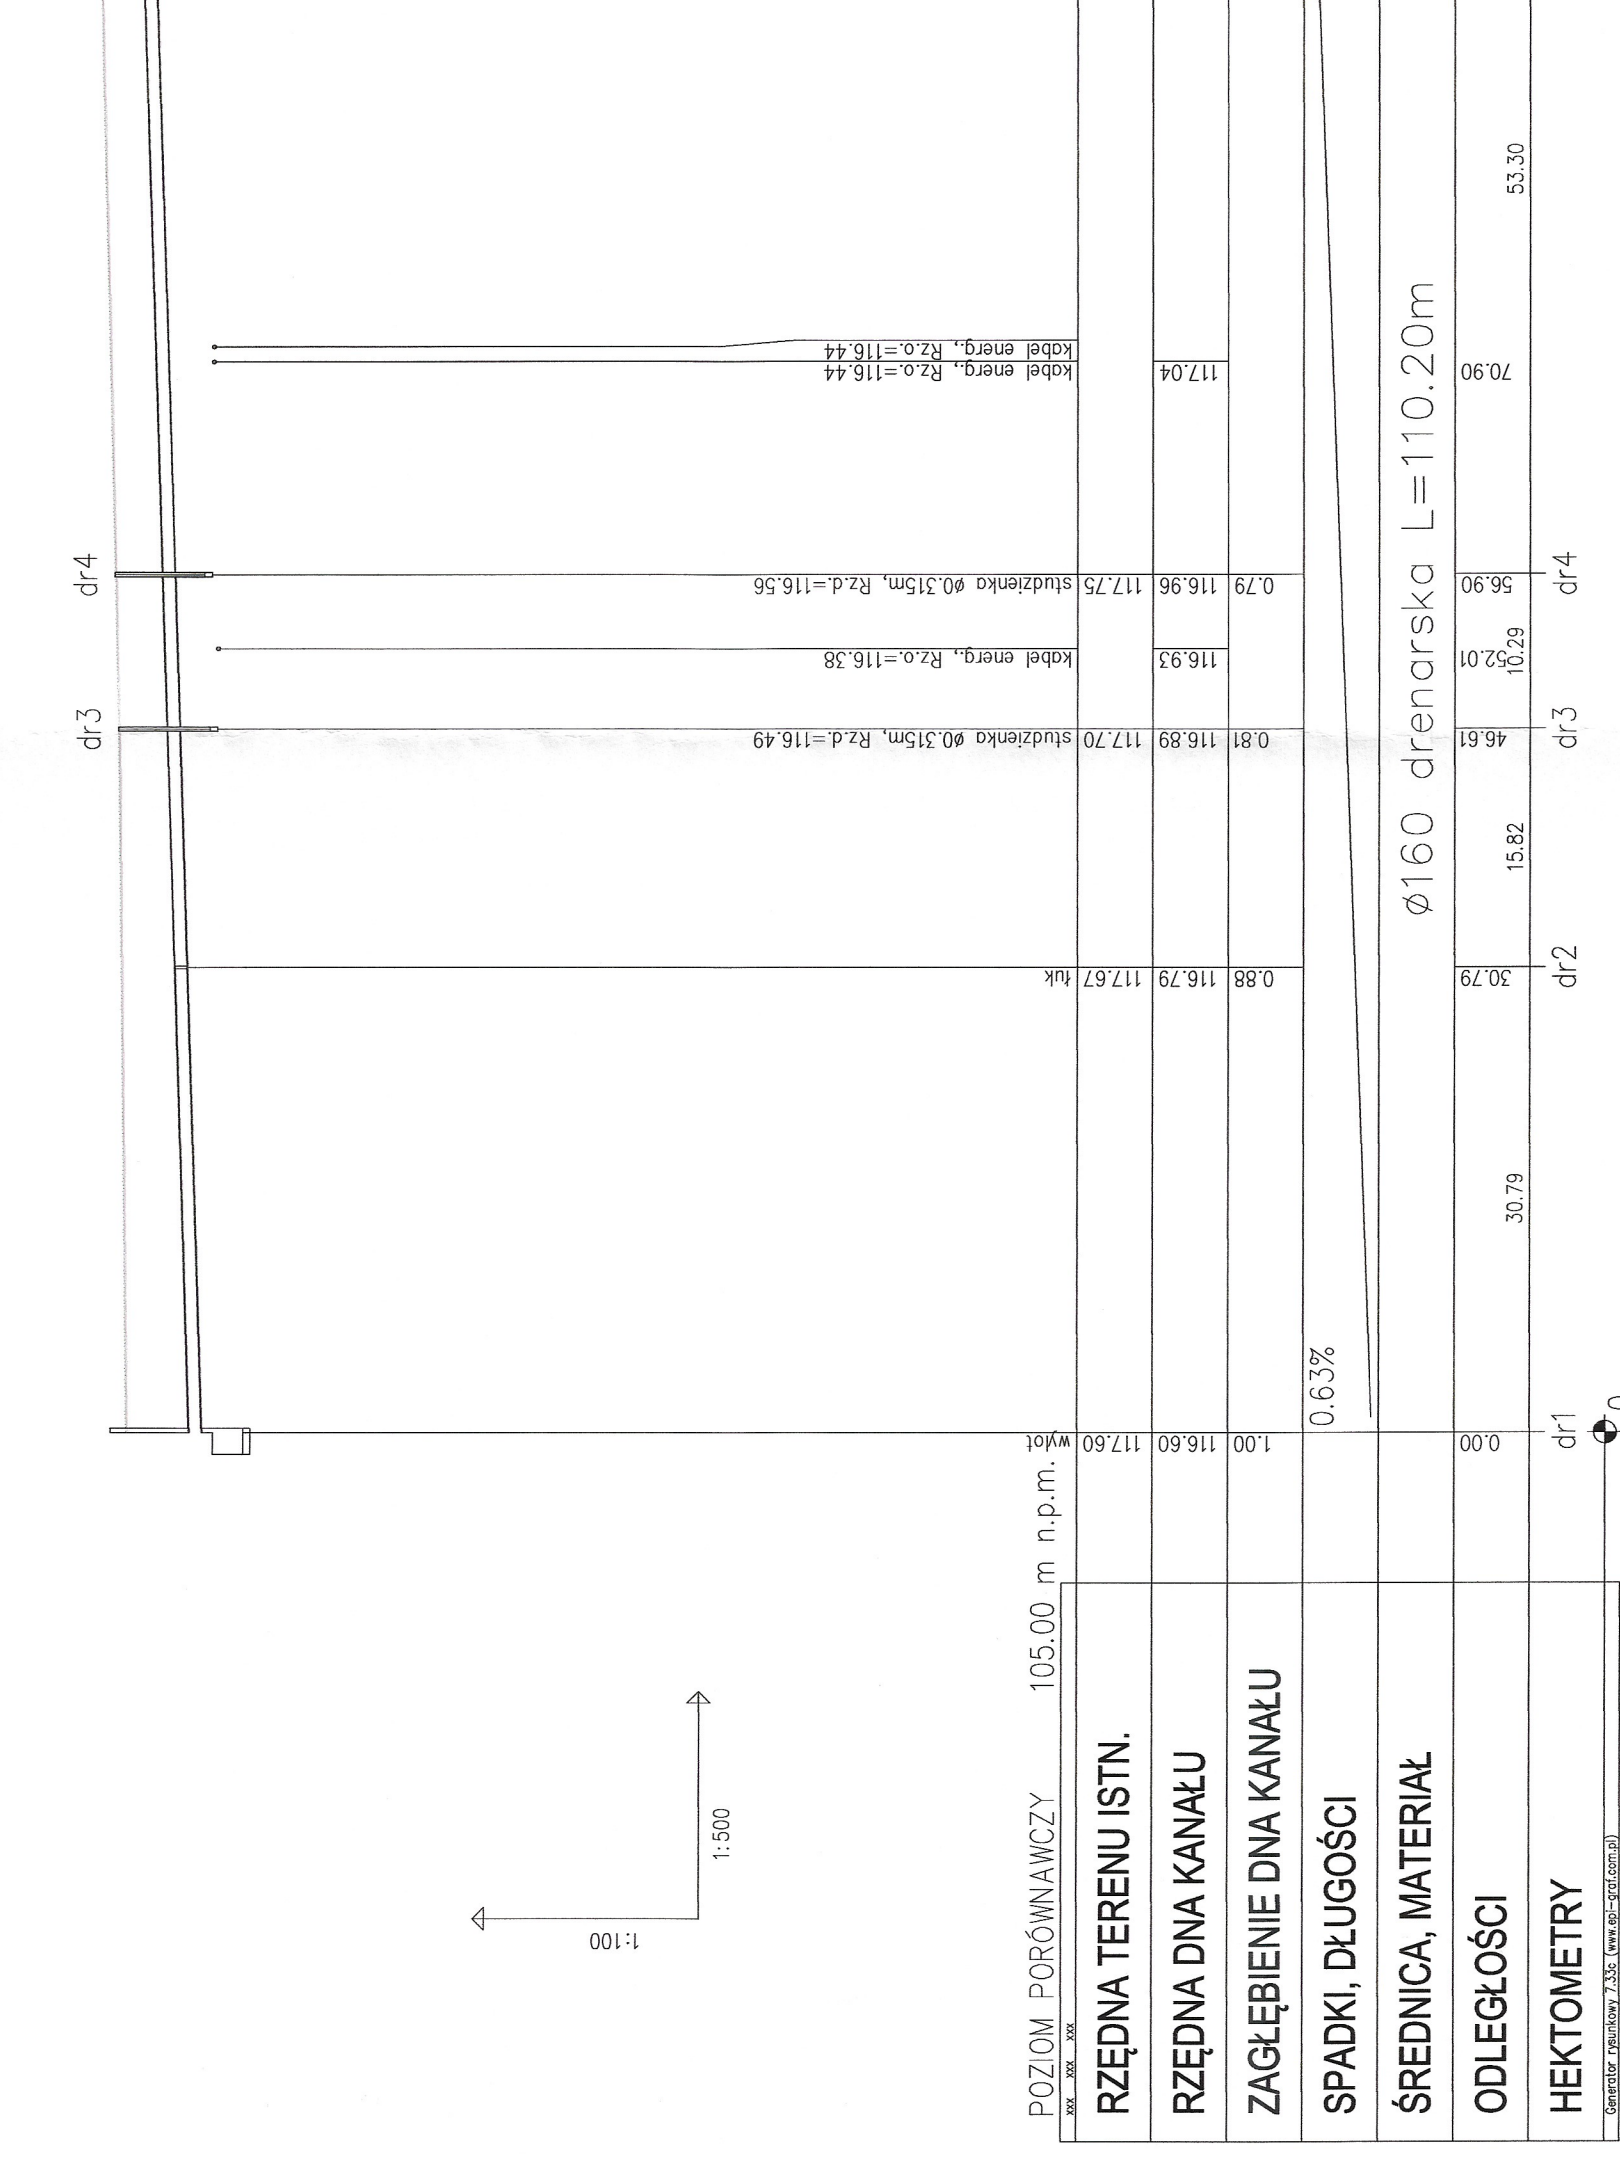

UWAGA:
Prace ziemne w pobliżu istniejącego uzbrojenia prowadzić ręcznie pod nadzorem służb eksploatacyjnych danego medium.
Na przyłanialkach należy zastosować rury PVC-U S8 ze ścianką litą

Zarząd Inwestycji Sp. z o.o.

**PRZEBUDOWA ULICY OPOROWSKIEJ W KUTNIE
POLEGAJĄCA NA WYKONANIU CHODNIKA
WRAZ Z ODWODNIENIEM**

obiekty	99-3000, ul. Opatowska	grunty	Satellite
rodzaj planu	PROFIL PODŁUŻNY KANALIZACJI	nr:	150
	DESZCZOWEJ	2	12,20
zawr.	mgr inż. T. Lis		Podpis
	nr pozwolenia		LODI/1447/POOS/10