


PROFIL ISTNIEJĄCEGO ROWU

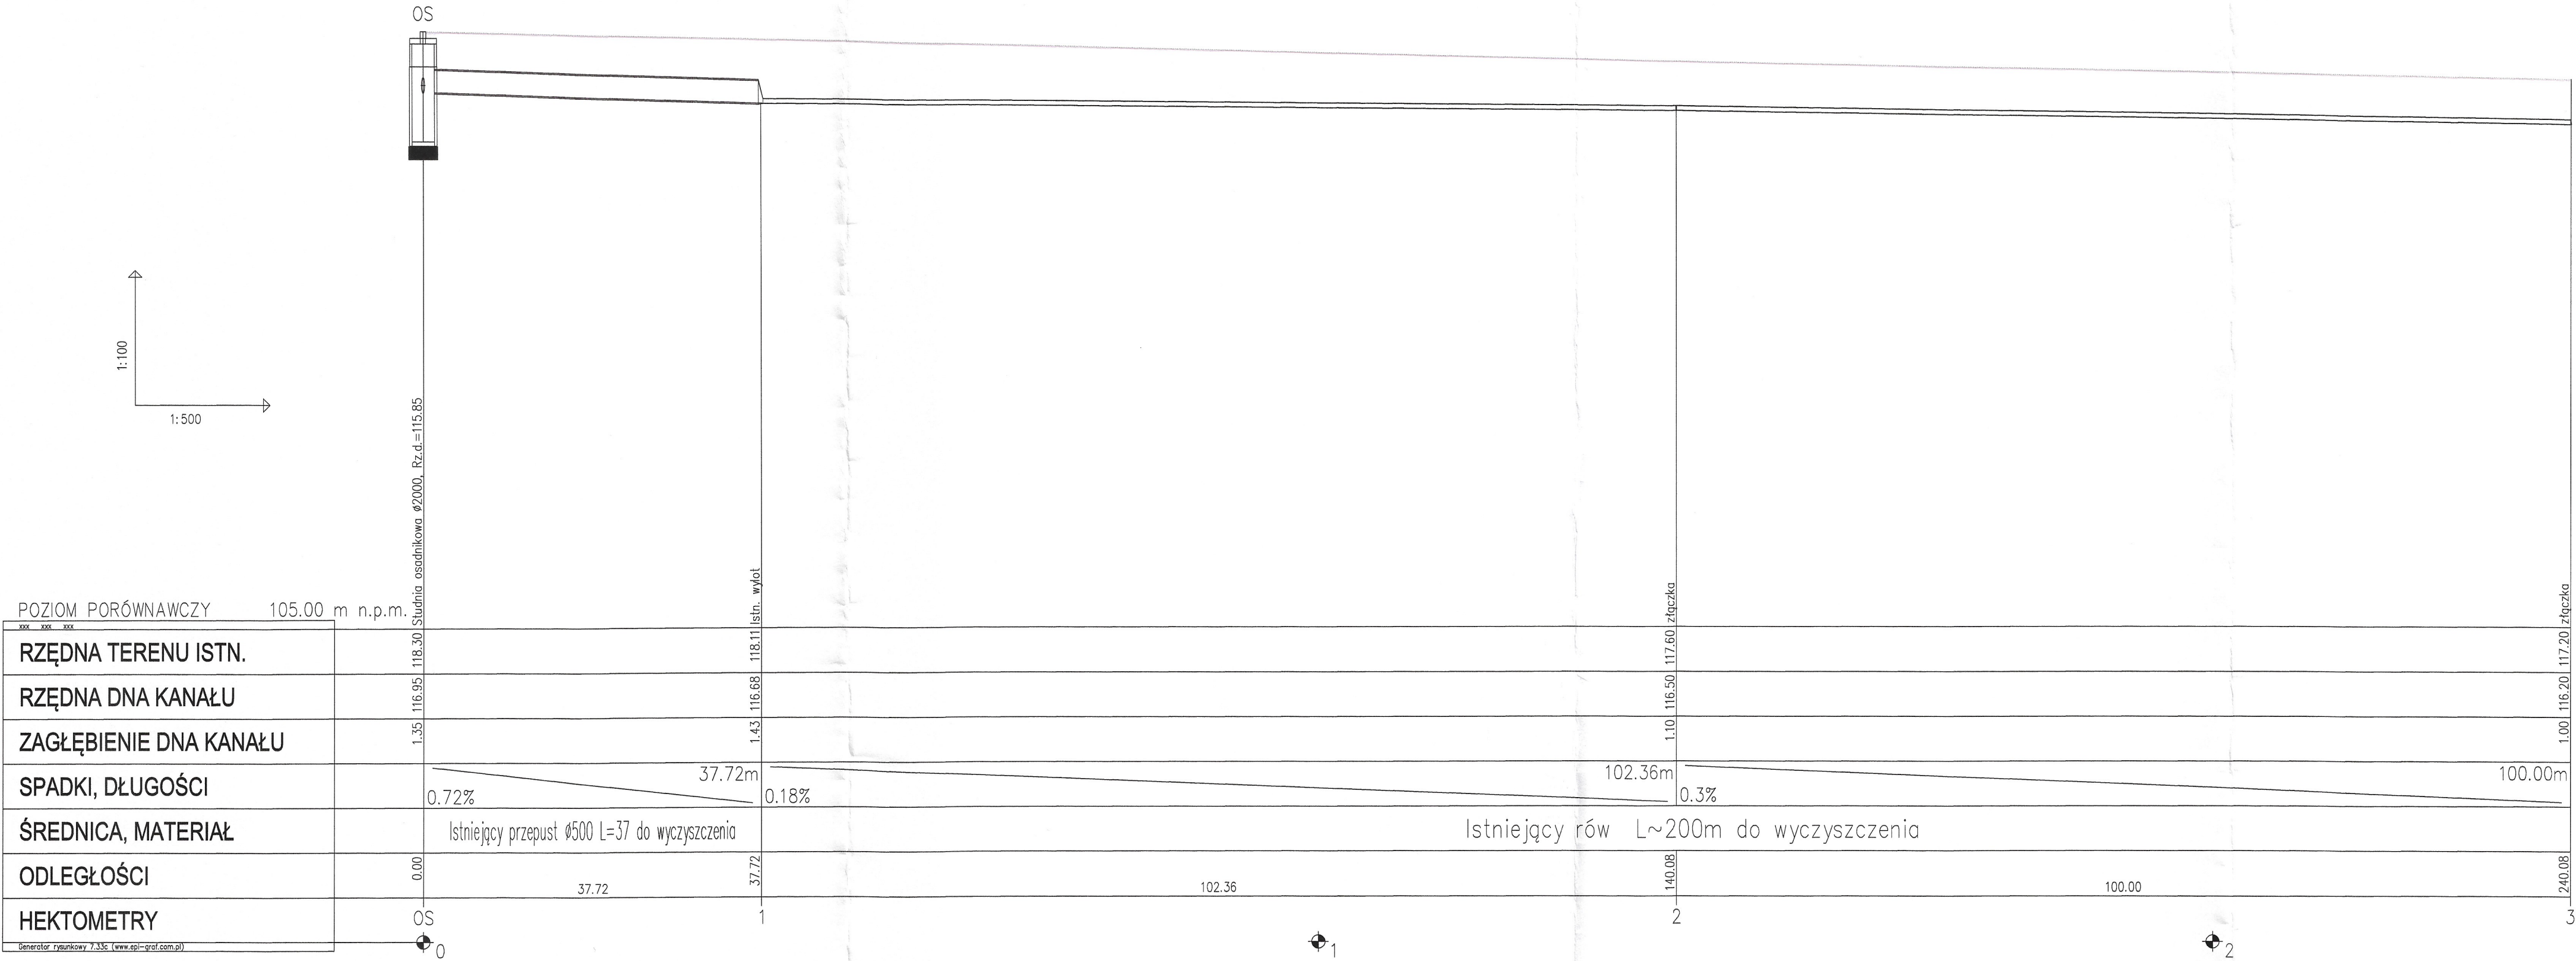



Zarząd Inwestycji Sp. z o.o.
99-300 Kutno, ul. Podrzeczna 5a, tel./fax. (0-24) 254-09-80

Nazwa opracowania:
**PRZEBUDOWA ULICY OPOROWSKIEJ W KUTNIE
POLEGAJĄCA NA WYKONANIU CHODNIKA
WRAZ Z ODWODNIENIEM**

Adres obiektu:	99-300 Kutno, ul. Oporowska	Branża:	Sanitarna
Przedmiot rysunku:	PROFIL PODŁUŻNY ROWU	Nr:	3
Projektant:	mgr inż. T. Lis	Data:	12.2022
		Nr uprawnień:	LOD/1447/POOS/10