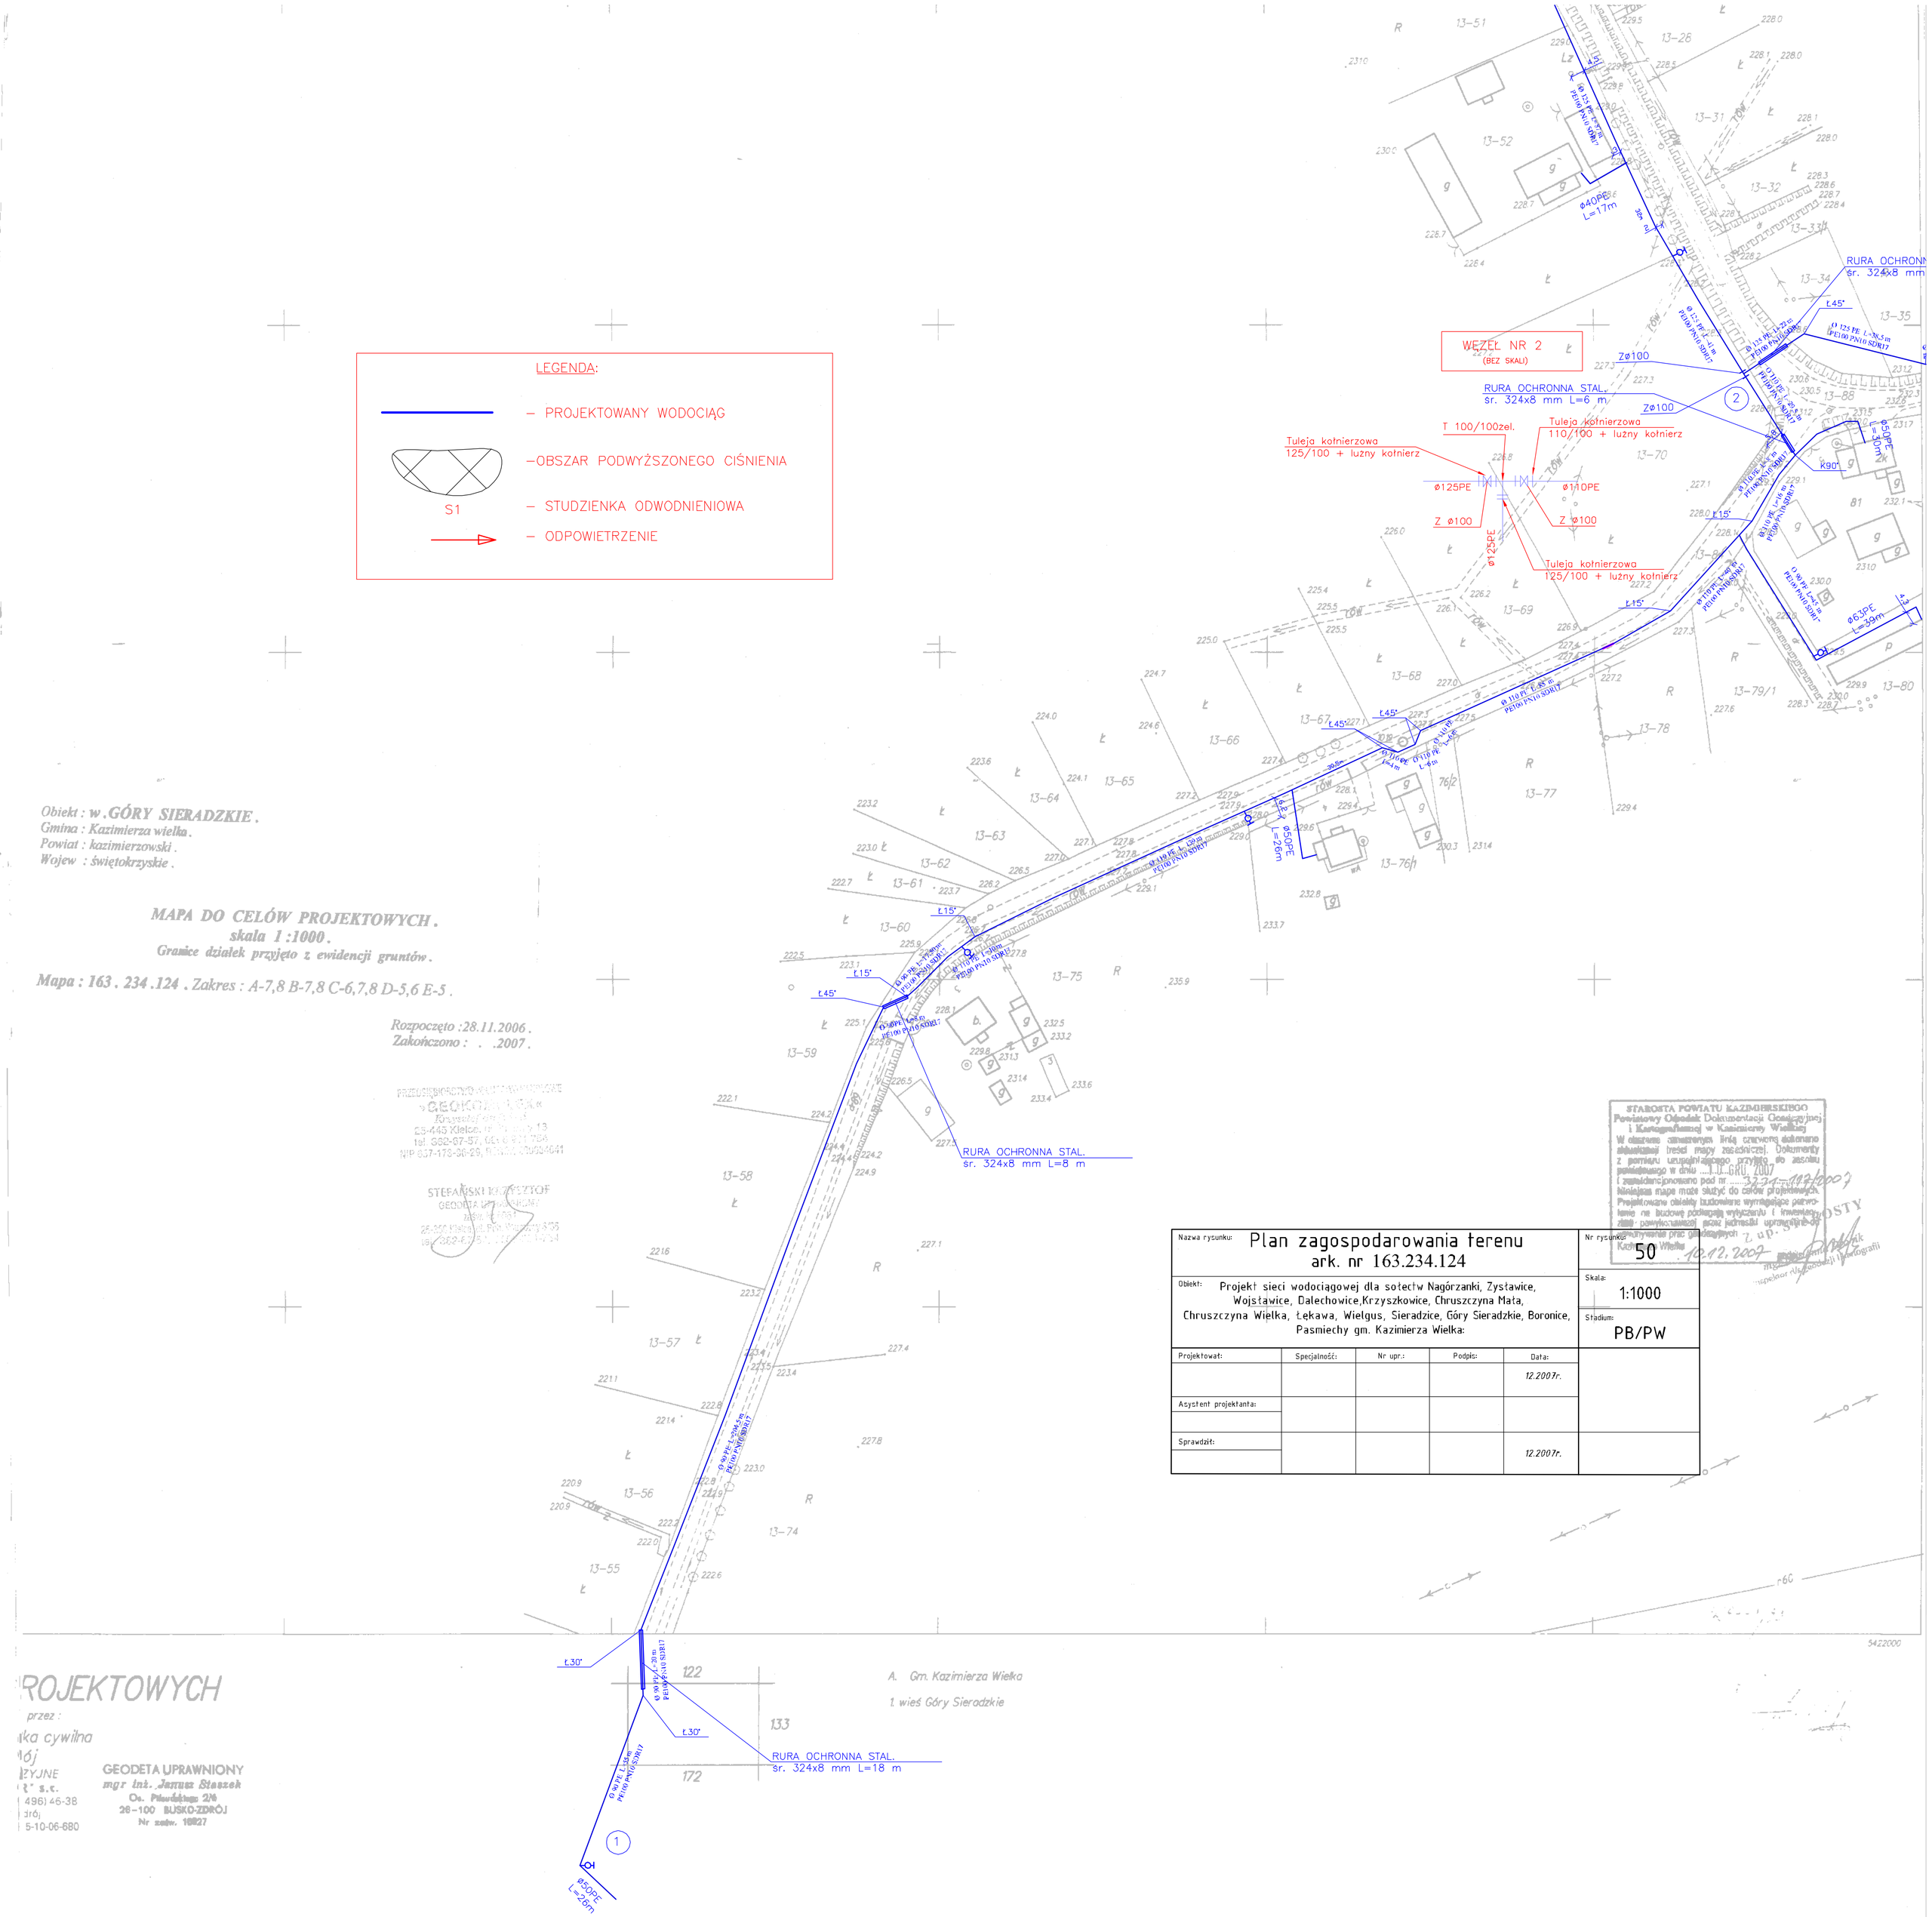

Obiekt : w .GÓRY SIERADZKIE .
Gmina : Kazimierza wielka .
Powiat : kazimierzowski .
Wojew : świętokrzyskie .

MAPA DO CELÓW PROJEKTOWYCH .
skala 1 :1000 .
Granice działek przyjęto z ewidencji gruntów .

Mapa : 163 . 234 .124 . Zakres : A-7,8 B-7,8 C-6,7,8 D-5,6 E-5 .

Rozpoczęto :28.11.2006 .
Zakończono : . .2007 .

PRZEDSIĘBIORSTWO KOMUNIKACYJNE
„GEOKOMUNIKACJA"
25-445 Kielce, ul. Sienkiewicza 13
tel. 362-67-57, 66-6 [illegible]
NIP 657-173-06-29, [illegible]

STEFAŃSKI KRZYSZTOF
GEODETA UPRAWNIONY
[illegible]

STAROSTA POWIATU KAZIMIERSKIEGO
Powiatowy Ośrodek Dokumentacji Geodezyjnej i Kartograficznej w Kazimierzy Wielkiej
W obszarze zmuszonym linią czerwoną dokonano aktualizacji treści mapy zasadniczej. Dokumenty z pomiaru uzupełniającego przyjęto do zasobu powiatowego w dniu 10 GRU 2007 i zaewidencjonowano pod nr 3231-117/2007
Niniejsza mapa może służyć do celów projektowych. Projektowane obiekty budowlane wymagające pozwolenia na budowę podlegają wytyczeniu i inwentaryzacji powykonawczej przez jednostki uprawnione do przyjmowania prac geodezyjnych
Kazimierz Wielka 10.12.2007
z up. STAROSTY
[illegible]
inspektor Aleksandra Kartografii

Nazwa rysunku: Plan zagospodarowania terenu ark. nr 163.234.124					Nr rysunku: 50
Obiekt: Projekt sieci wodociągowej dla sołectw Nagórzanki, Zystawice, Wojstawice, Dalechowice,Krzyszkowice, Chruszczyna Mała, Chruszczyna Wielka, Łękawa, Wielgus, Sieradzice, Góry Sieradzkie, Boronice, Pasmiechy gm. Kazimierza Wielka:					Skala: 1:1000
					Stadium: PB/PW
Projektował:	Specjalność:	Nr upr.:	Podpis:	Data: 12.2007r.	
Asystent projektanta:					
Sprawdził:				12.2007r.	

ROJEKTOWYCH
przez :
ka cywilna
ój
ZYJNE
ł" s.c.
496) 46-38
ró)
5-10-06-680

GEODETA UPRAWNIONY
mgr inż. Janusz Staszek
Os. Piłsudskiego 2/6
26-100 BUSKO-ZDRÓJ
Nr zadw. 10827