Gm. KAZIMIERZA WIELKA woj. kieleckie

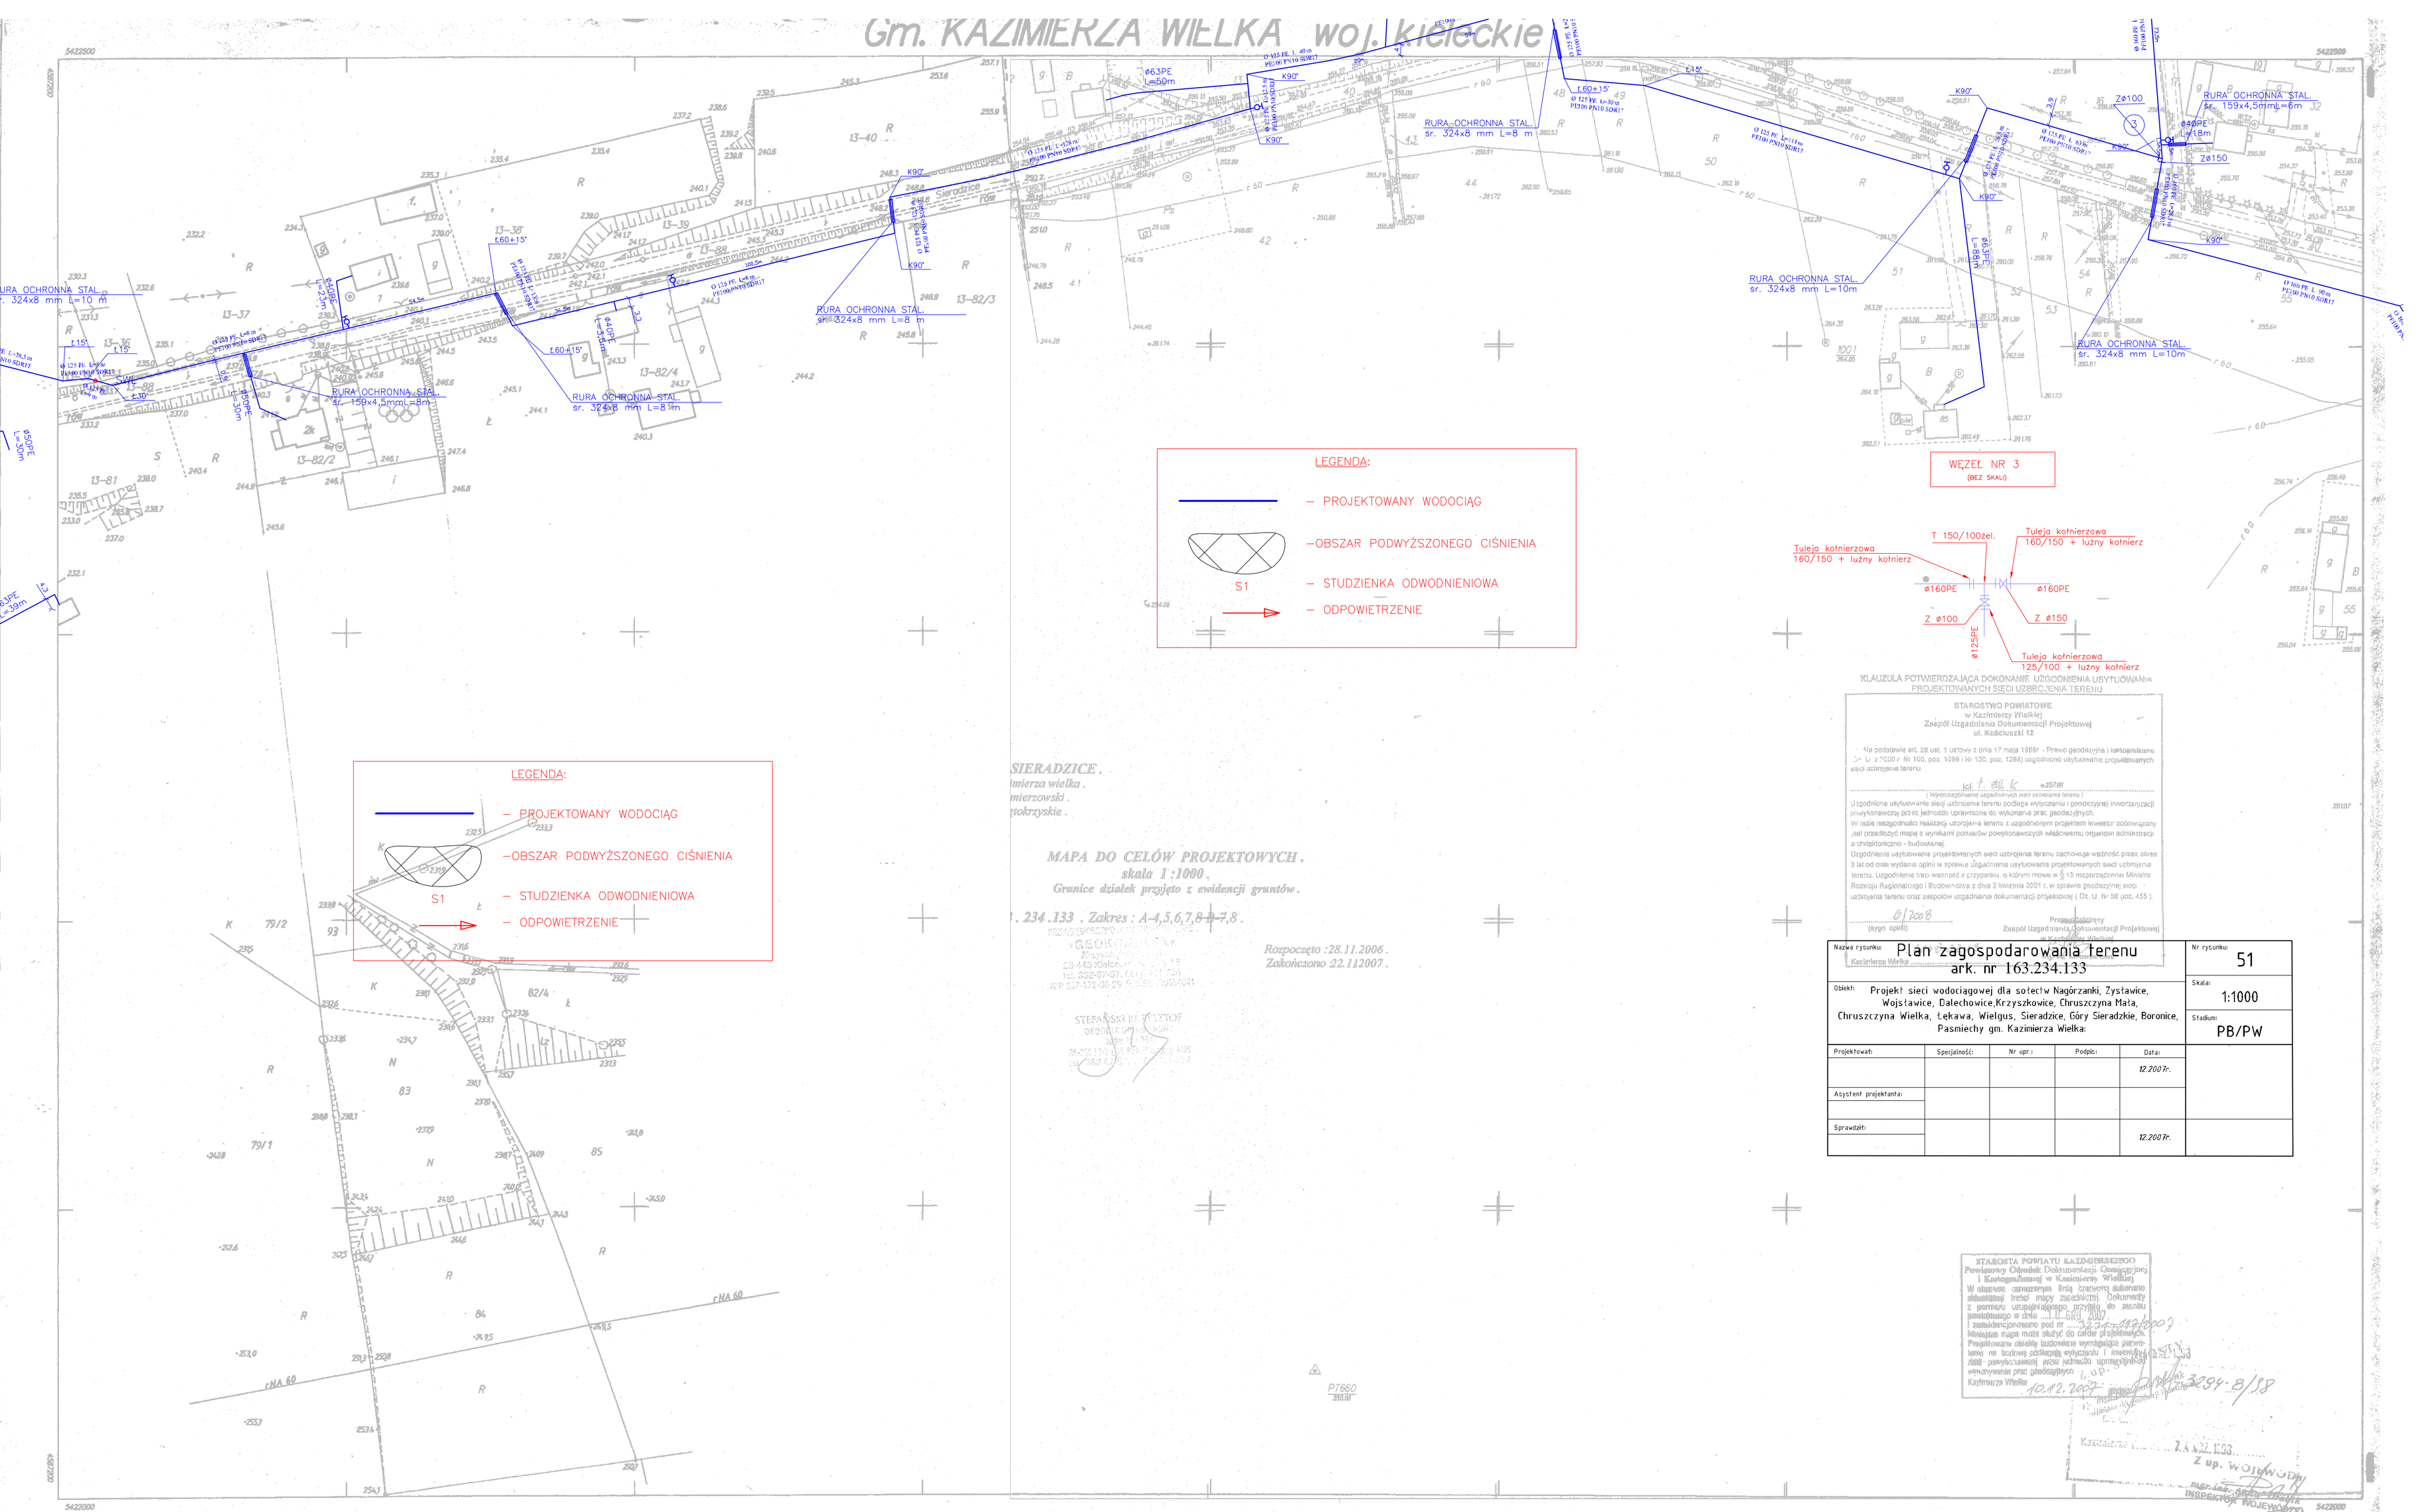
RURA OCHRONNA STAL. sr. 324x8 mm L=10 m
RURA OCHRONNA STAL. sr. 159x4,5mm L=8m
RURA OCHRONNA STAL. sr. 324x8 mm L=8 m
RURA OCHRONNA STAL. sr. 324x8 mm L=8 m
RURA OCHRONNA STAL. sr. 324x8 mm L=10m
RURA OCHRONNA STAL. sr. 324x8 mm L=10m
RURA OCHRONNA STAL. sr. 159x4,5mm L=6m
Ø63PE L=50m
Ø40PE L=18m
Ø50PE L=30m
Ø50PE L=23m
Ø50PE L=30m
Ø50PE L=30m
Ø50PE L=35m
Ø50PE L=38m
Ø50PE L=30m
Ø50PE L=30m
Ø50PE L=30