Obiekt : w . SIERADZICE .
Gmina : Kazimierza wielka .
Powiat : kazimierzowski .
Wojew : świętokrzyskie .

MAPA DO CELÓW PROJEKTOWYCH .
skala 1 :1000 .
Granice działek przyjęto z ewidencji gruntów .

Mapa : 163 . 234 .181 . Zakres : B-8 C-4,5,6,7,8 D-1,2,3,4,5 E-1,2,3,4,5 .

Rozpoczęto :28.11.2006 .
Zakończono :11.12.2007 .

LEGENDA:

— PROJEKTOWANY WODOCIĄG

S1 — OBSZAR PODWYŻSZONEGO CIŚNIENIA

— STUDZIENKA ODWODNIENIOWA

— ODPOWIETRZENIE

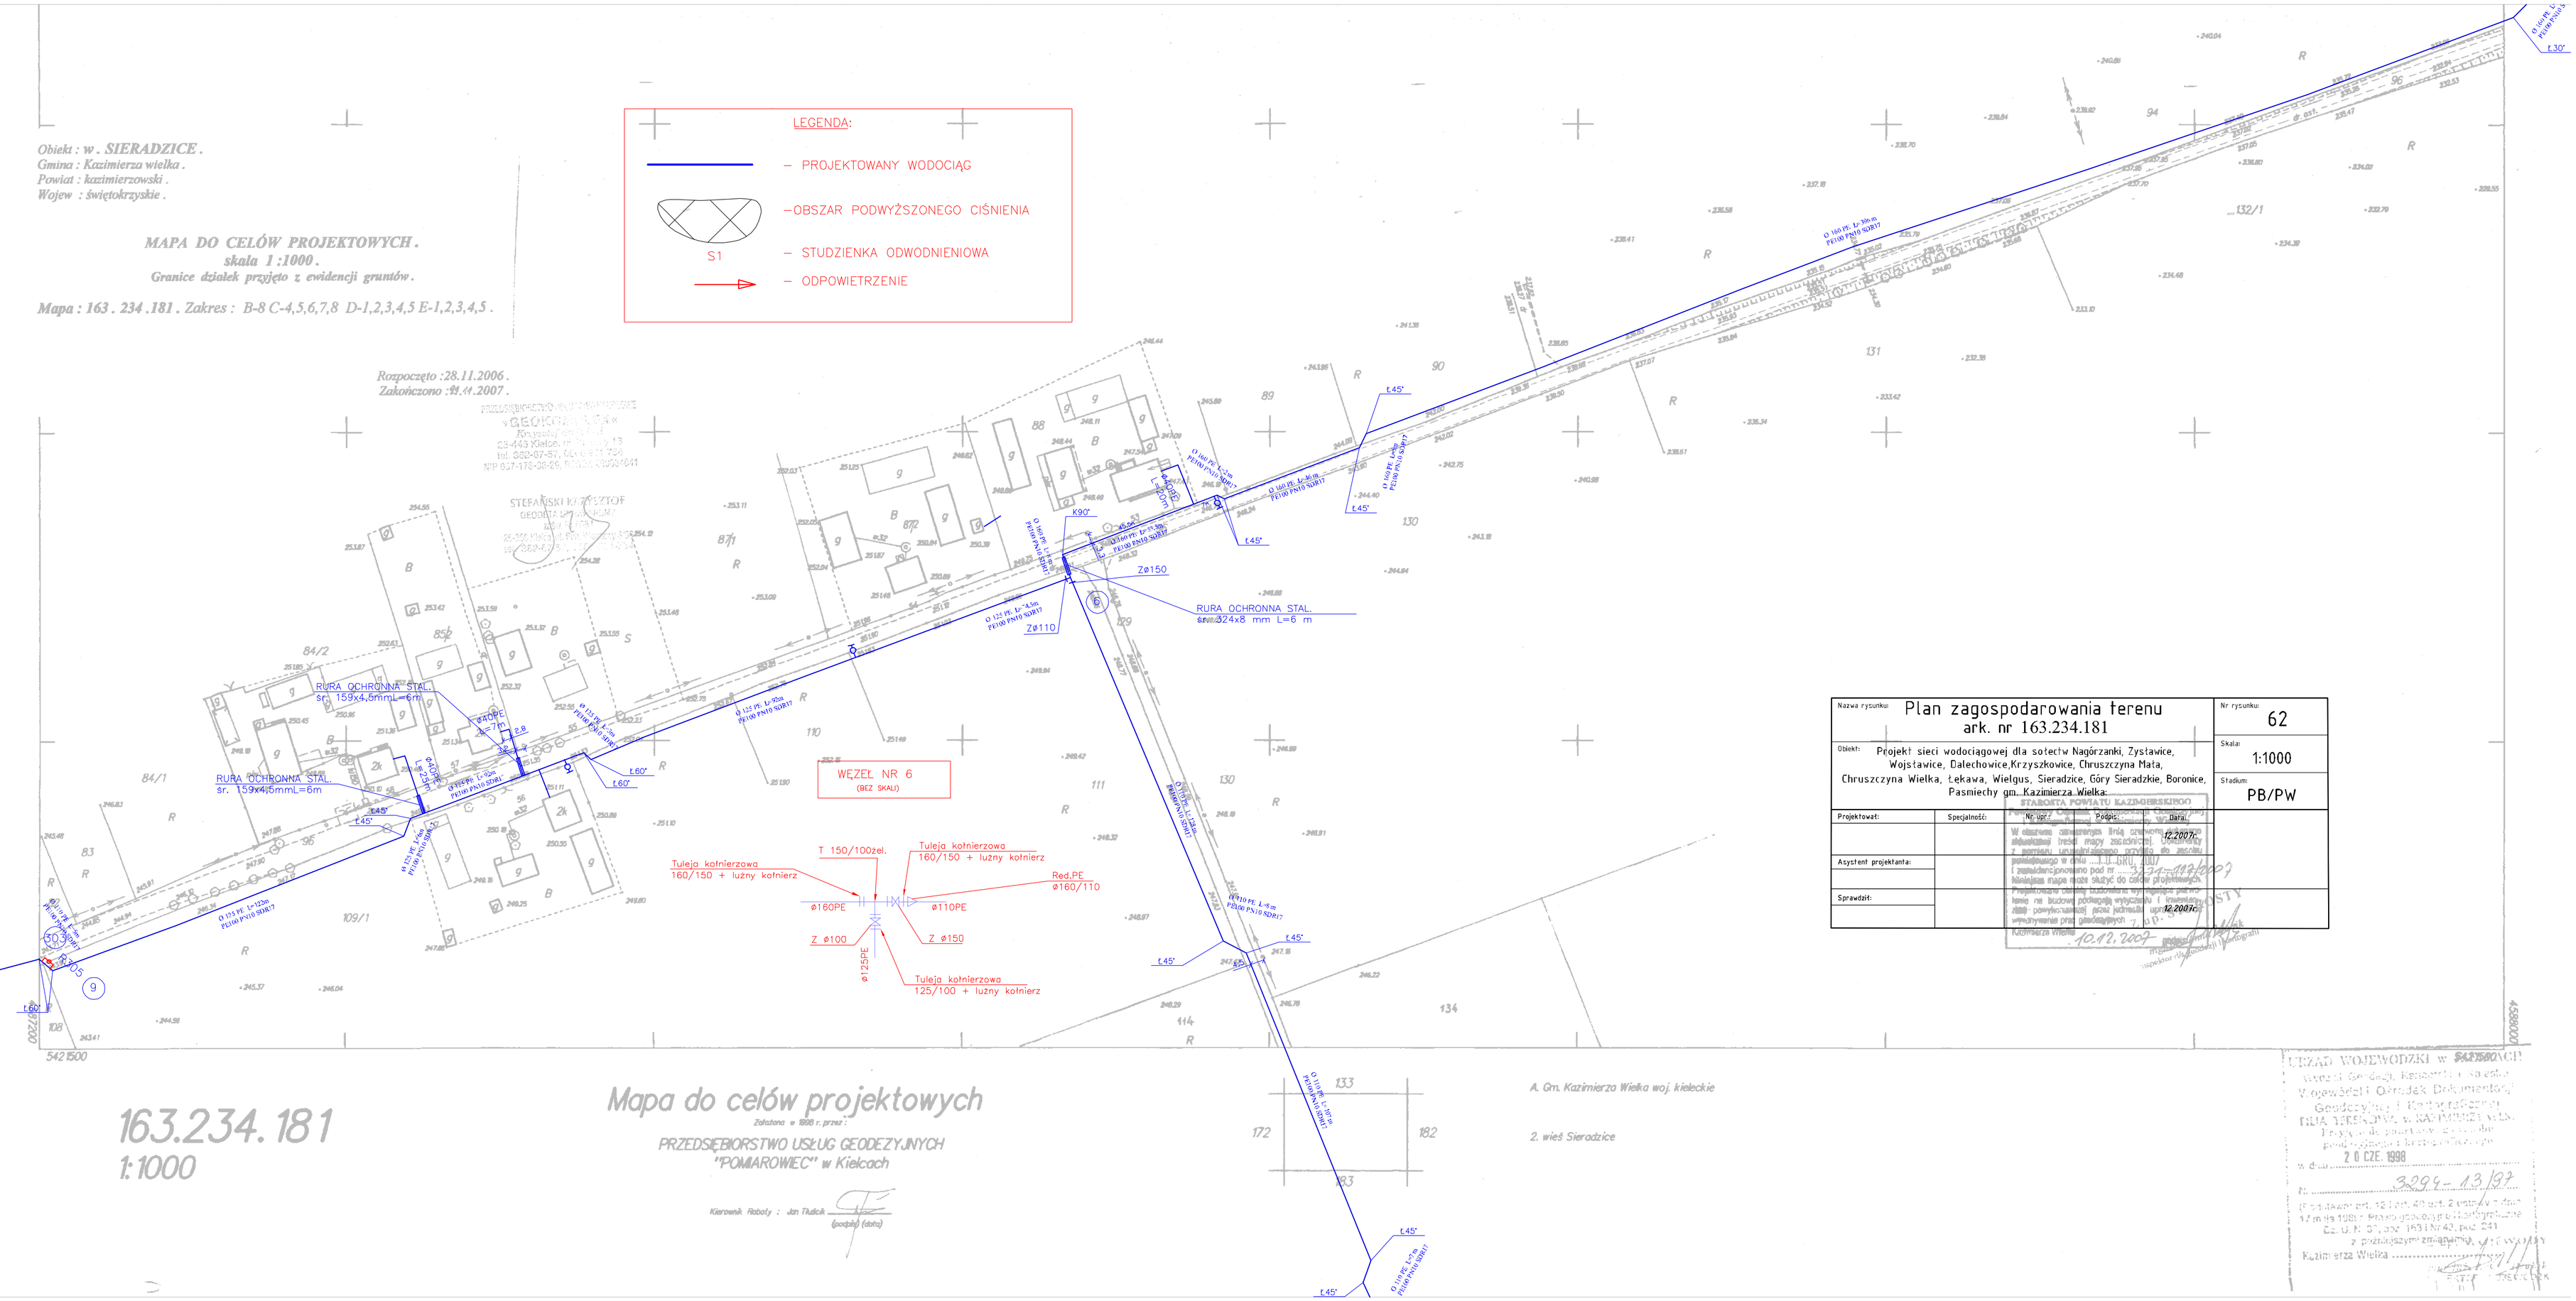

Nazwa rysunku: Plan zagospodarowania terenu ark. nr 163.234.181		Nr rysunku: 62
Obiekt: Projekt sieci wodociągowej dla sołectw Nagórzanki, Zystawice, Wojstawice, Dalechowice,Krzyszkowice, Chruszczyna Mała, Chruszczyna Wielka, Łekawa, Wielgus, Sieradzice, Góry Sieradzkie, Boronice, Pasmiechy gm. Kazimierza Wielka.		Skala: 1:1000
		Stadium: PB/PW
Projektował:	Specjalność:	Nr upr.: Podpis: Data:
Asystent projektanta:		
Sprawdził:		

W obszarze zamierzenia brak uzbrojenia podziemnego w tym ... sieci. Dokładny zakres uzbrojenia należy uzyskać we własnym zakresie. Niniejsza mapa może służyć do celów projektowych. Projektowana sieć wodociągowa wg niniejszego planu nie narusza praw osób trzecich. Kazimierza Wielka 10.12.2007

STAROSTA POWIATU KAZIMIERSKIEGO
... 12.2007r.

163.234.181
1:1000

Mapa do celów projektowych
Założona w 1998 r. przez :
PRZEDSIĘBIORSTWO USŁUG GEODEZYJNYCH
"POMIAROWIEC" w Kielcach
Kierownik Roboty : Jan Tkalcik (podpis) (data)

A. Gm. Kazimierza Wielka woj. kieleckie

2. wieś Sieradzice

URZĄD WOJEWÓDZKI w KIELCACH
Wydział Geodezji, Kartografii i Katastru
Wojewódzki Ośrodek Dokumentacji Geodezyjnej i Kartograficznej
MIA TEREN... w KAZIMIERZY WIELK...
Projekt ... do państwowego zasobu geodezyjnego i kartograficznego
20 CZE. 1998
w dniu ...
Nr 3294-13/97
Postanowienie nr 12 z dn. 20 ust. 2 ustawy z dnia 17 maja 1989 r. Prawo geodezyjne i kartograficzne (Dz. U. Nr 30 z 1989 r. Nr 42, poz. 241 z późniejszymi zmianami) ...
Kazimierza Wielka ...