ulica Karkonoska
obręb Łomnica
skala 1:100/100
układ wysokościowy "PL-EVRF2007-NH"
wykonawca "GEO-LIT" Kiełczów
Data pomiaru maj 2022r
Przekrój nr 2

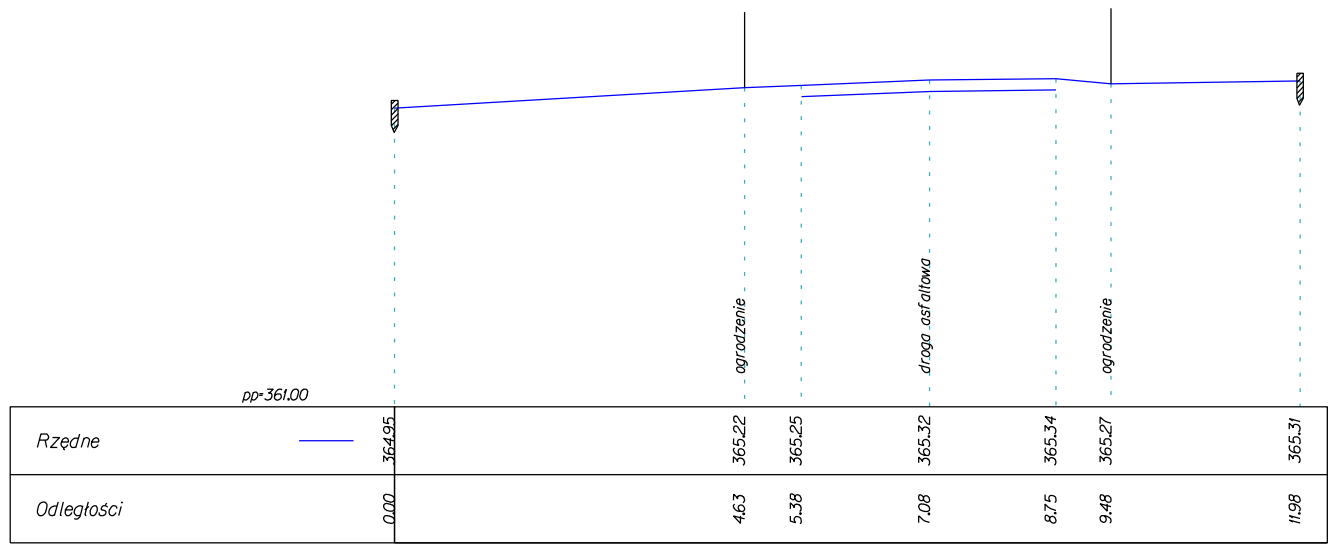

ulica Karkonoska
obręb Łomnica
skala 1:100/100
układ wysokościowy "PL-EVRF2007-NH"
wykonawca "GEO-LIT" Kiełczów
Data pomiaru maj 2022r
Przekrój nr 4

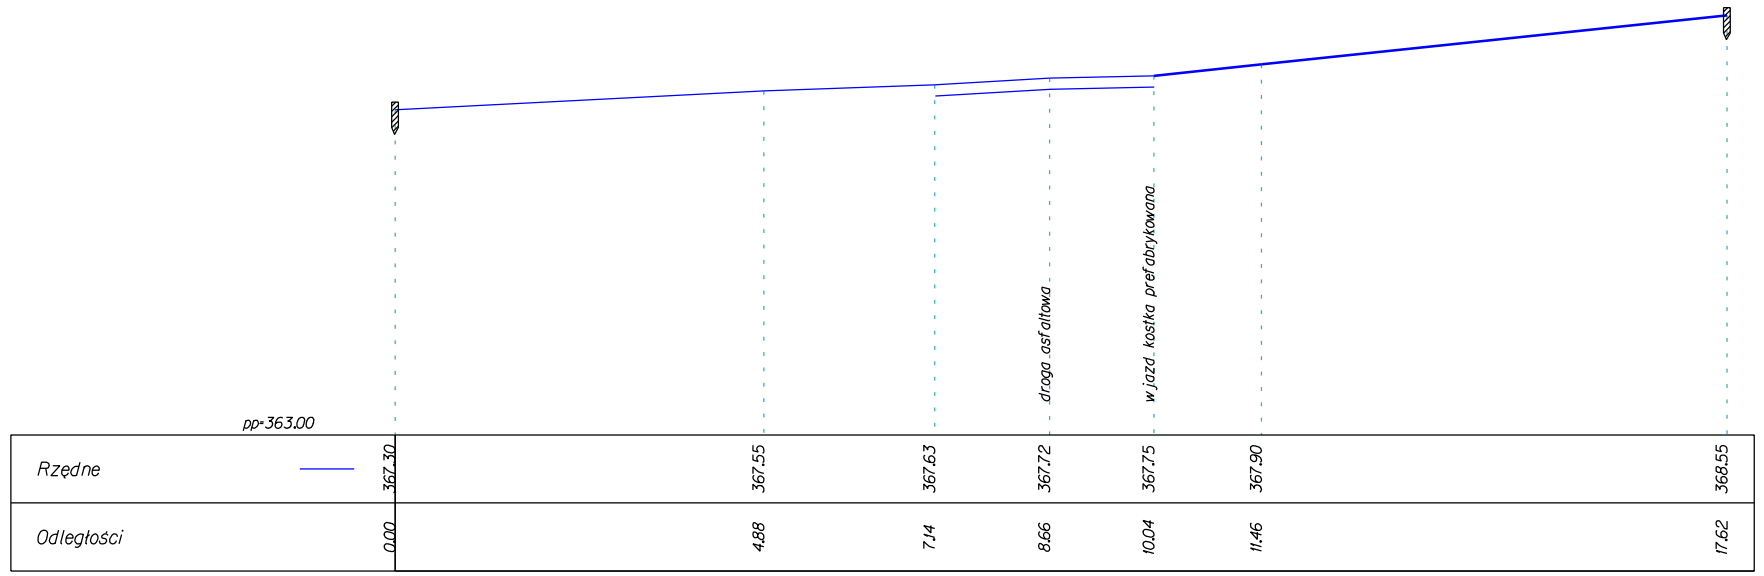

ulica Karkonoska
obręb Łomnica
skala 1:100/100
układ wysokościowy "PL-EVRF2007-NH"
wykonawca "GEO-LIT" Kiełczów
Data pomiaru maj 2022r
Przekrój nr 1

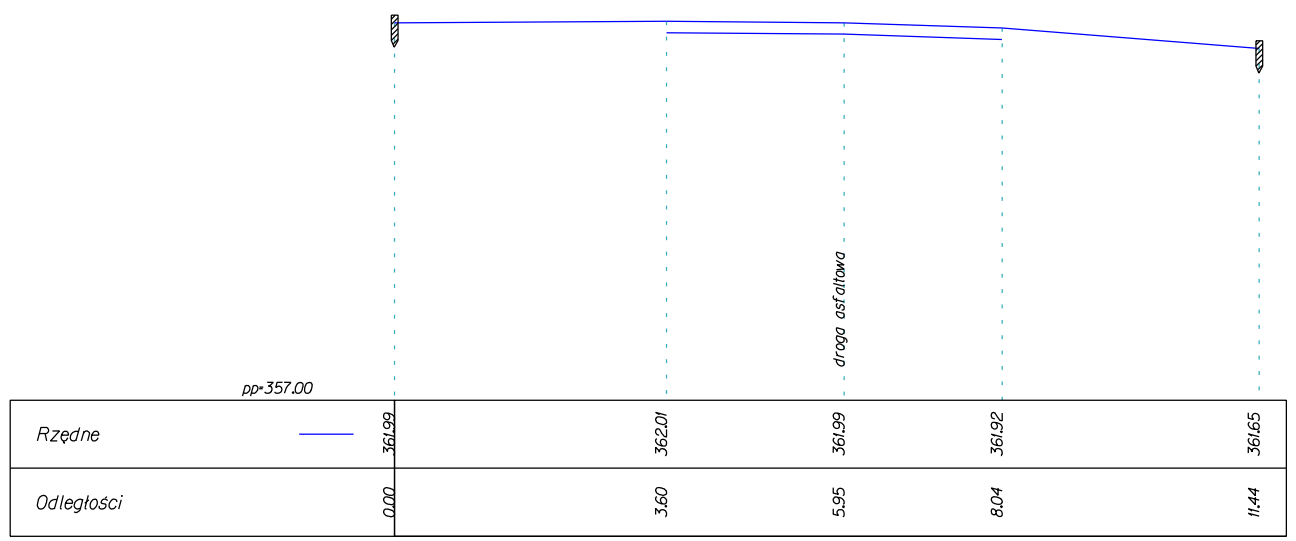
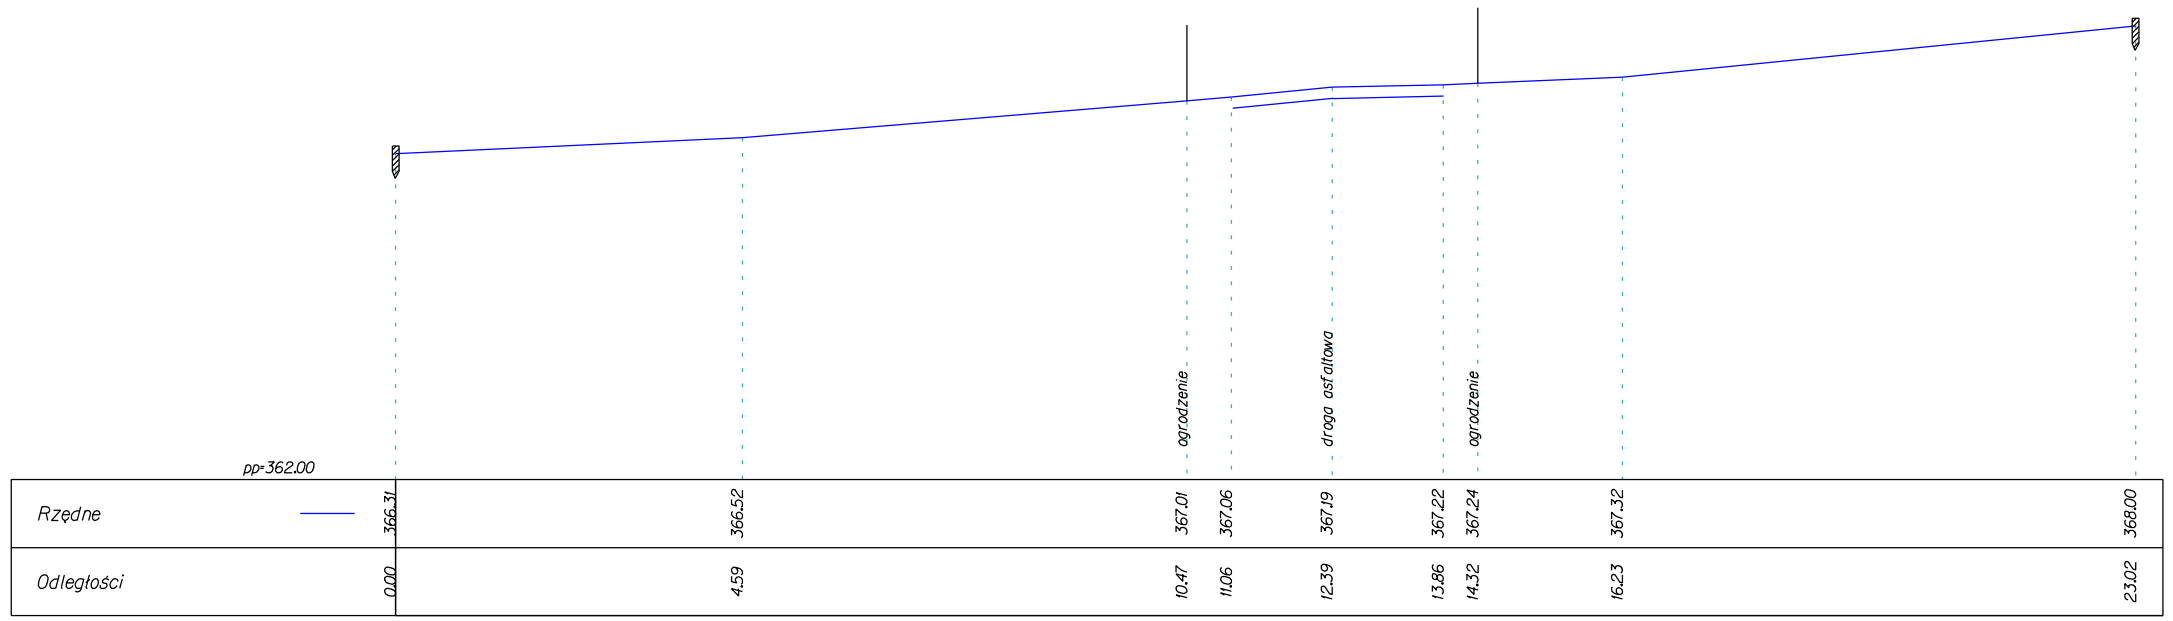
ulica Karkonoska
obręb Łomnica
skala 1:100/100
układ wysokościowy "PL-EVRF2007-NH"
wykonawca "GEO-LIT" Kiełczów
Data pomiaru maj 2022r
Przekrój nr 3