




ulica Karkonoska  
obręb Łomnica  
skala 1:100/100  
układ wysokościowy "PL-EVRF 2007-NH"  
wykonawca "GEO-LIT" Kietczów  
Data pomiaru maj 2022r  
Przekrój nr 8

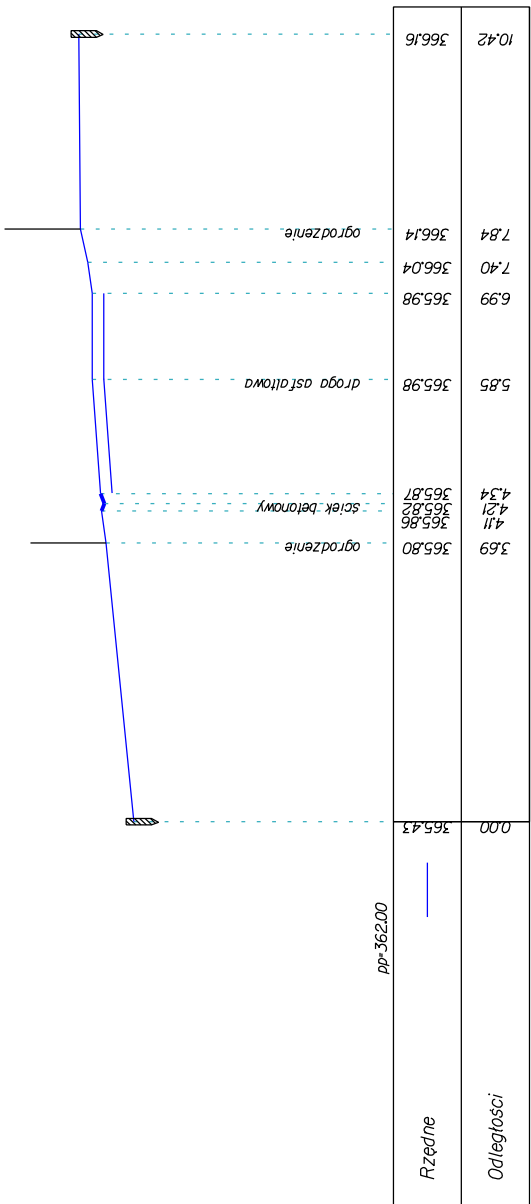

ulica Karkonoska  
obręb Łomnica  
skala 1:100/100  
układ wysokościowy "PL-EVRF 2007-NH"  
wykonawca "GEO-LIT" Kietczów  
Data pomiaru maj 2022r  
Przekrój nr 7

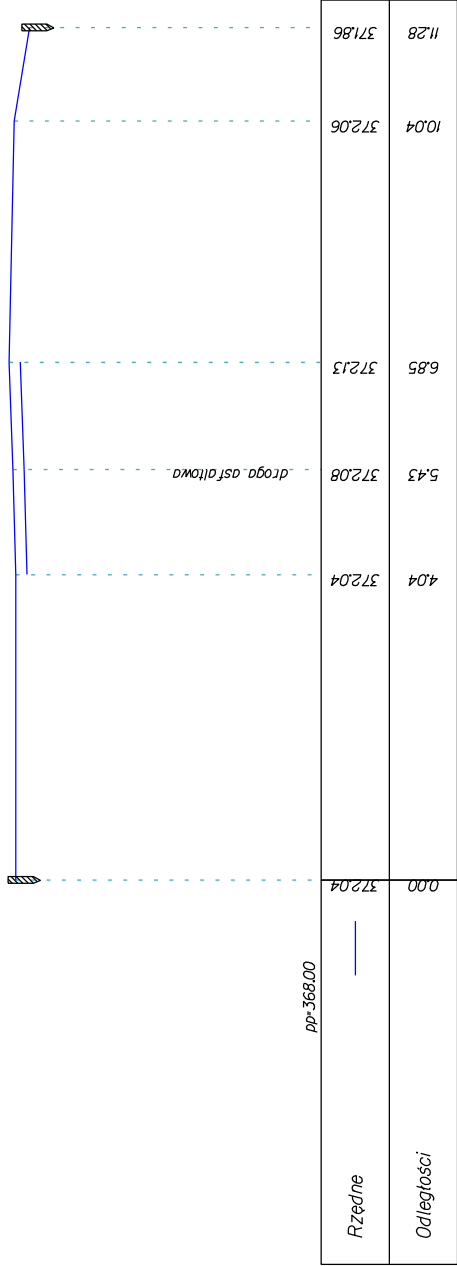

ulica Karkonoska  
obręb Łomnica  
skala 1:100/100  
układ wysokościowy "PL-EVRF 2007-NH"  
wykonawca "GEO-LIT" Kietczów  
Data pomiaru maj 2022r  
Przekrój nr 6

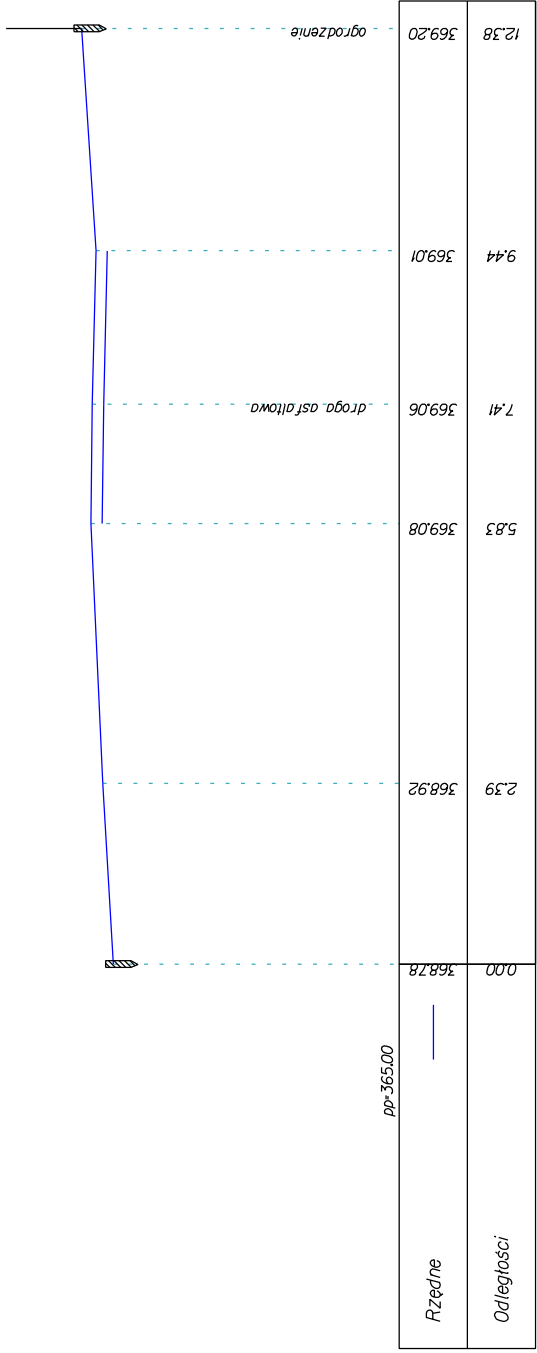

ulica Karkonoska  
obręb Łomnica  
skala 1:100/100  
układ wysokościowy "PL-EVRF 2007-NH"  
wykonawca "GEO-LIT" Kietczów  
Data pomiaru maj 2022r  
Przekrój nr 5

