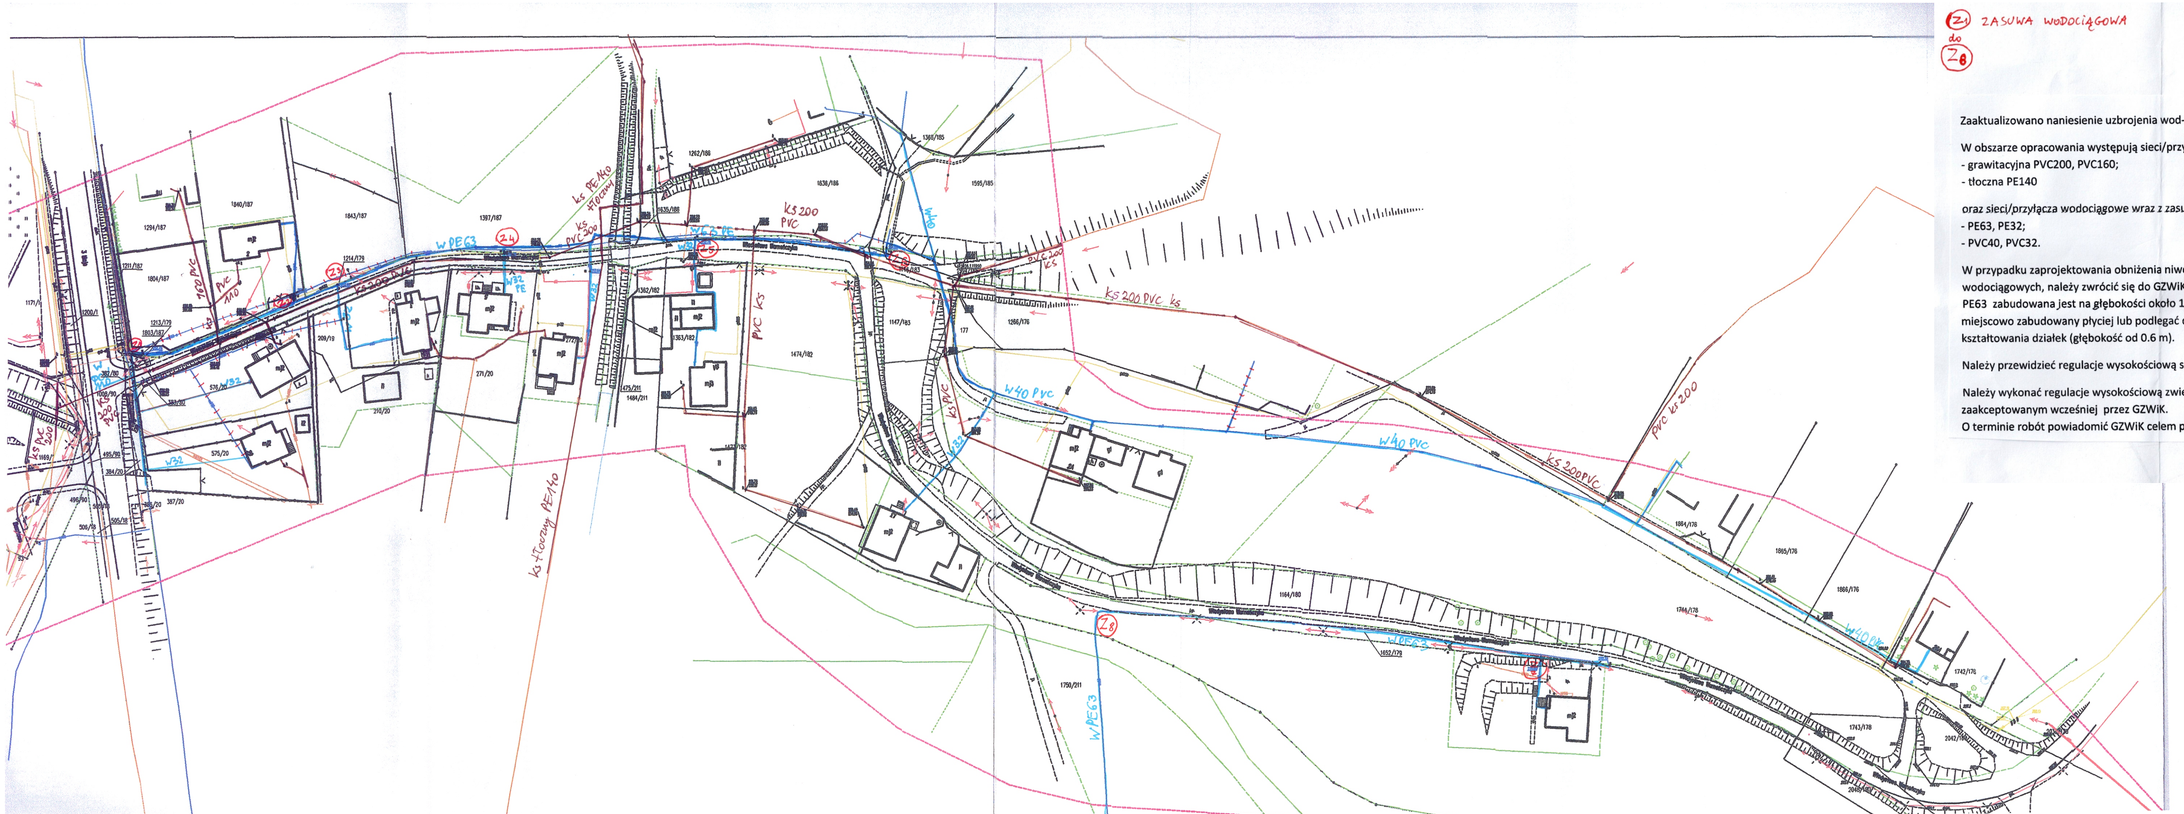
W PE63
KS 200 PVC
W40 PVC
KS 200 PVC KS
PVC KS 200
W PE63
W40 PVC
KS 200 PVC
W40 PVC
W PE63
KS 200 PVC
W40 PVC
KS 200