


|          |                            |
|----------|----------------------------|
| 0,00     | Otwór geotechniczny nr P-2 |
| -0,20    | Gleba piaszczysta          |
| -1,10    | Piasek drobny brązowy      |
| -2,50    | Piasek średni              |
| -5,00    | Piasek średni              |
| ▼ 1,10 m |                            |

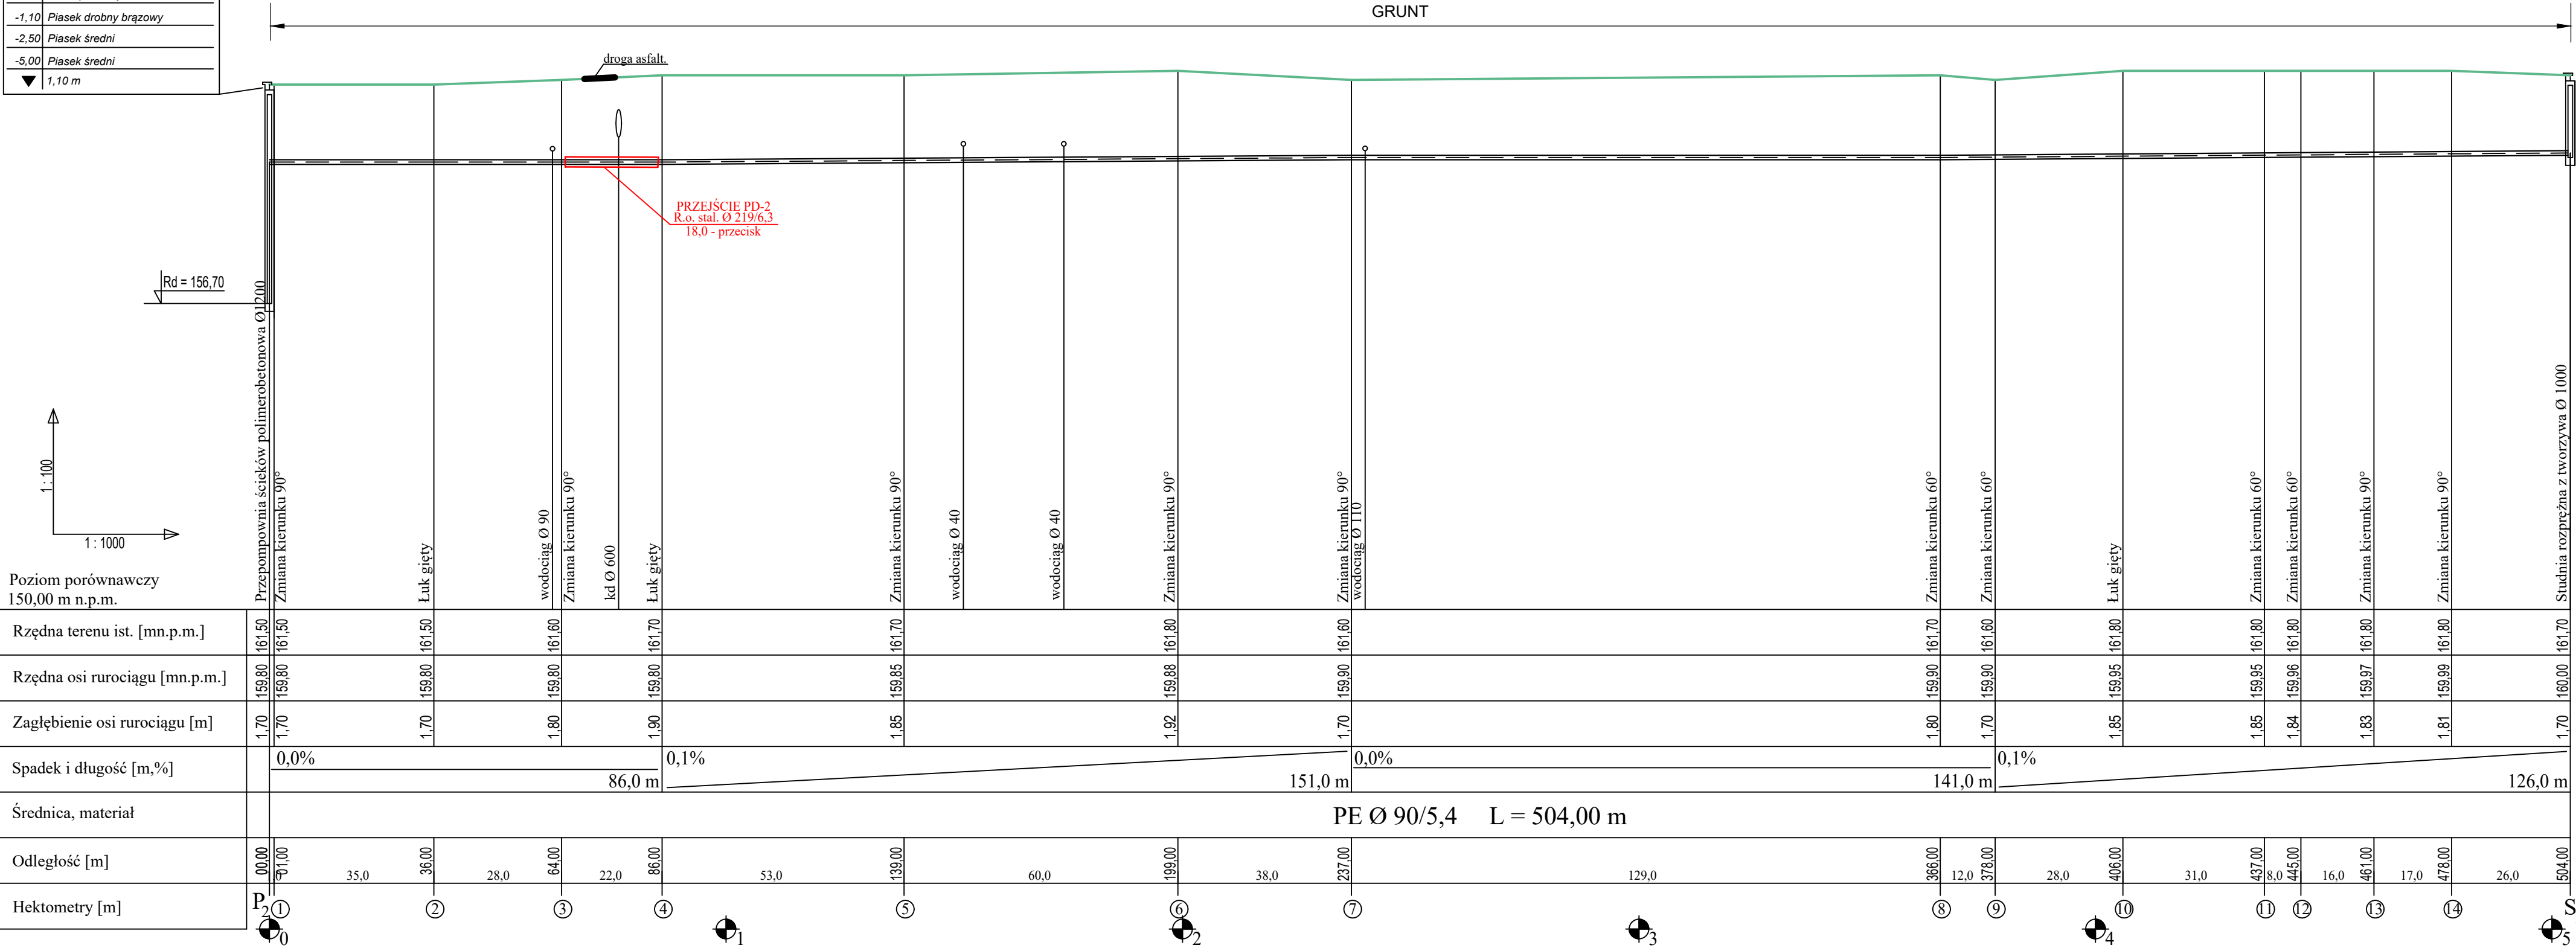

|   |  |                            |                                       |
|---|--|----------------------------|---------------------------------------|
| <b>"ADIR" Sp. z o.o. Kielce</b>   |  | <b>Projekt techniczny.</b> |                                       |
|   |  | Data: 12.2022 r            |                                       |
| <b>Obiekt:</b> Budowa kanalizacji sanitarnej grawitacyjno-ciśnieniowej dla miejscowości Grochowe - ETAP I.  |  |                            | <b>Rys. 20</b><br>Skala<br>1:100/1000 |
| <b>Adres obiektu:</b> m. Grochowe - gmina Tuszów Narodowy.  |  |                            |                                       |
| <b>Przedmiot rys.:</b> Profile podłużne projektowanej kanalizacji ciśnieniowej.   |  |                            |                                       |
| <b>Projektował:</b> mgr inż. Jarosław Markiton Upr Nr AG.II.4/ZO/7131-2/377/01<br>Projektant sieci, instalacji i urządzeń wodociągowych i kanalizacyjnych |  |                            |                                       |
| <b>Opracował:</b> mgr inż. Krzysztof Bielecki   |  |                            |                                       |