woj. kujawsko-pomorskie
pow. brodnicki
gm. Gmina Brzozie
obr. 0003 Jarzówko, 0005 Mały Głęboczek

M zgłoszenia: GG.6640.1.1505.2024

USŁUGI GEODEZYJNE GEOPUNKT
Paweł Bytner
14-200 Iława, Dziarny 50

T: +48 509 963 185
E: pawel.bytner@gmail.com
NIP: 744 174 48 96
Regon: 368301164

MAPA DO CELÓW PROJEKTOWYCH

SKALA 1:500

Układ wsp płaskich: PL-2000.6-19.
Układ wysokościowy: EVRF 2007.

Arkusz 1/2
Cięcie aktualizacji
Mapa zaktualizowana w dniu: 6.07.2024 r.

Uwagi:
1. Wniesione na mapę granice działek ewidencyjnych oraz konturów klasyfikacyjnych są zgodne z mapą ewidencyjną będącą w części powiatowej zasobu geodezyjnego.

SZKIC ORIENTACYJNY:

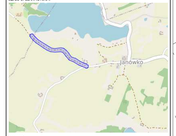

Wykonał:

Imiona i nazwiska odpowiedzialności karnej za złożenie fałszywych oświadczeń dotyczących danych zawartych w operacie technicznym, projektach geodezyjnych w wyniku których powstał niniejszy dokument wynikał pozytywny wynik weryfikacji.	
Organ Służby Geodezyjnej i Kartograficznej, który otrzymał zgłoszenie prac geodezyjnych	Starosta Powiatu Brodnickiego
Nr oraz data sporządzenia dokumentu zawierającego wynik pozytywnej weryfikacji	GG.6640.1.1505.2024_1 z dnia 18.07.2024 r.
Imię i nazwisko oraz nr uprawnień zawodowych kierownika pracy	Paweł Bytner upr. nr 23312
Wykonawca prac geodezyjnych	

GEODETA UPRAWNIONY
inż. Paweł Bytner
uprawnienia zawodowe nr 23312
tel 509 963 185

Skrócie

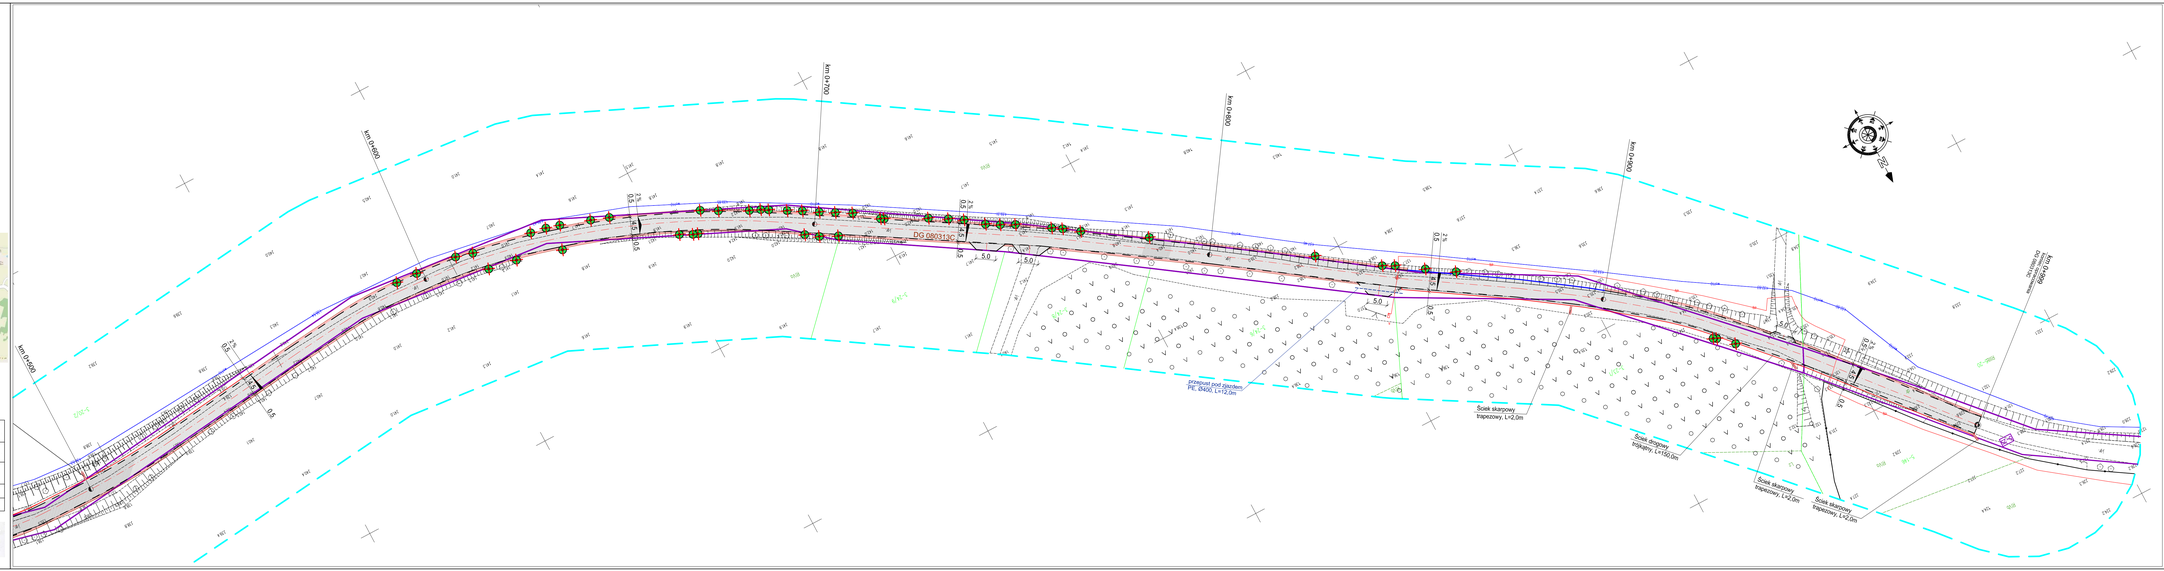
km 0+000
km 0+100
km 0+200
km 0+300
km 0+400
km 0+500
km 0+600
km 0+700
DG 080313C
Zjazd
Zjazd
Zjazd