



Elewacja wschodnia

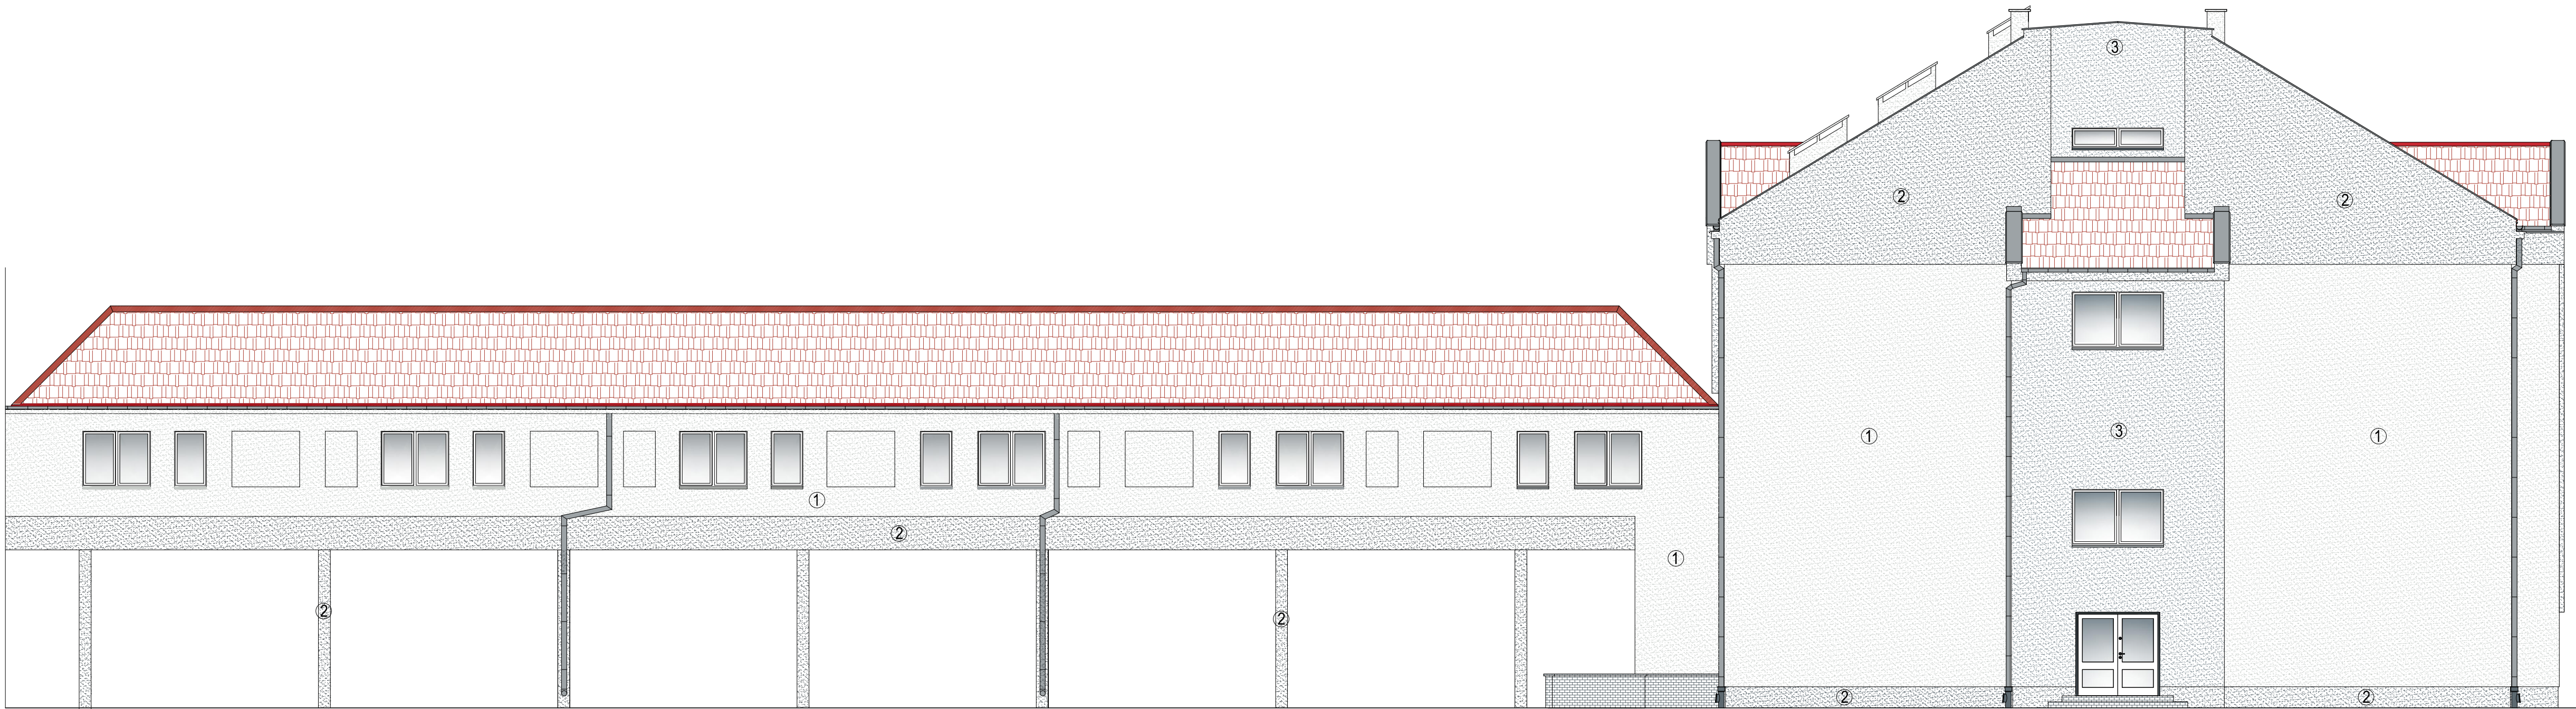

Elewacja zachodnia

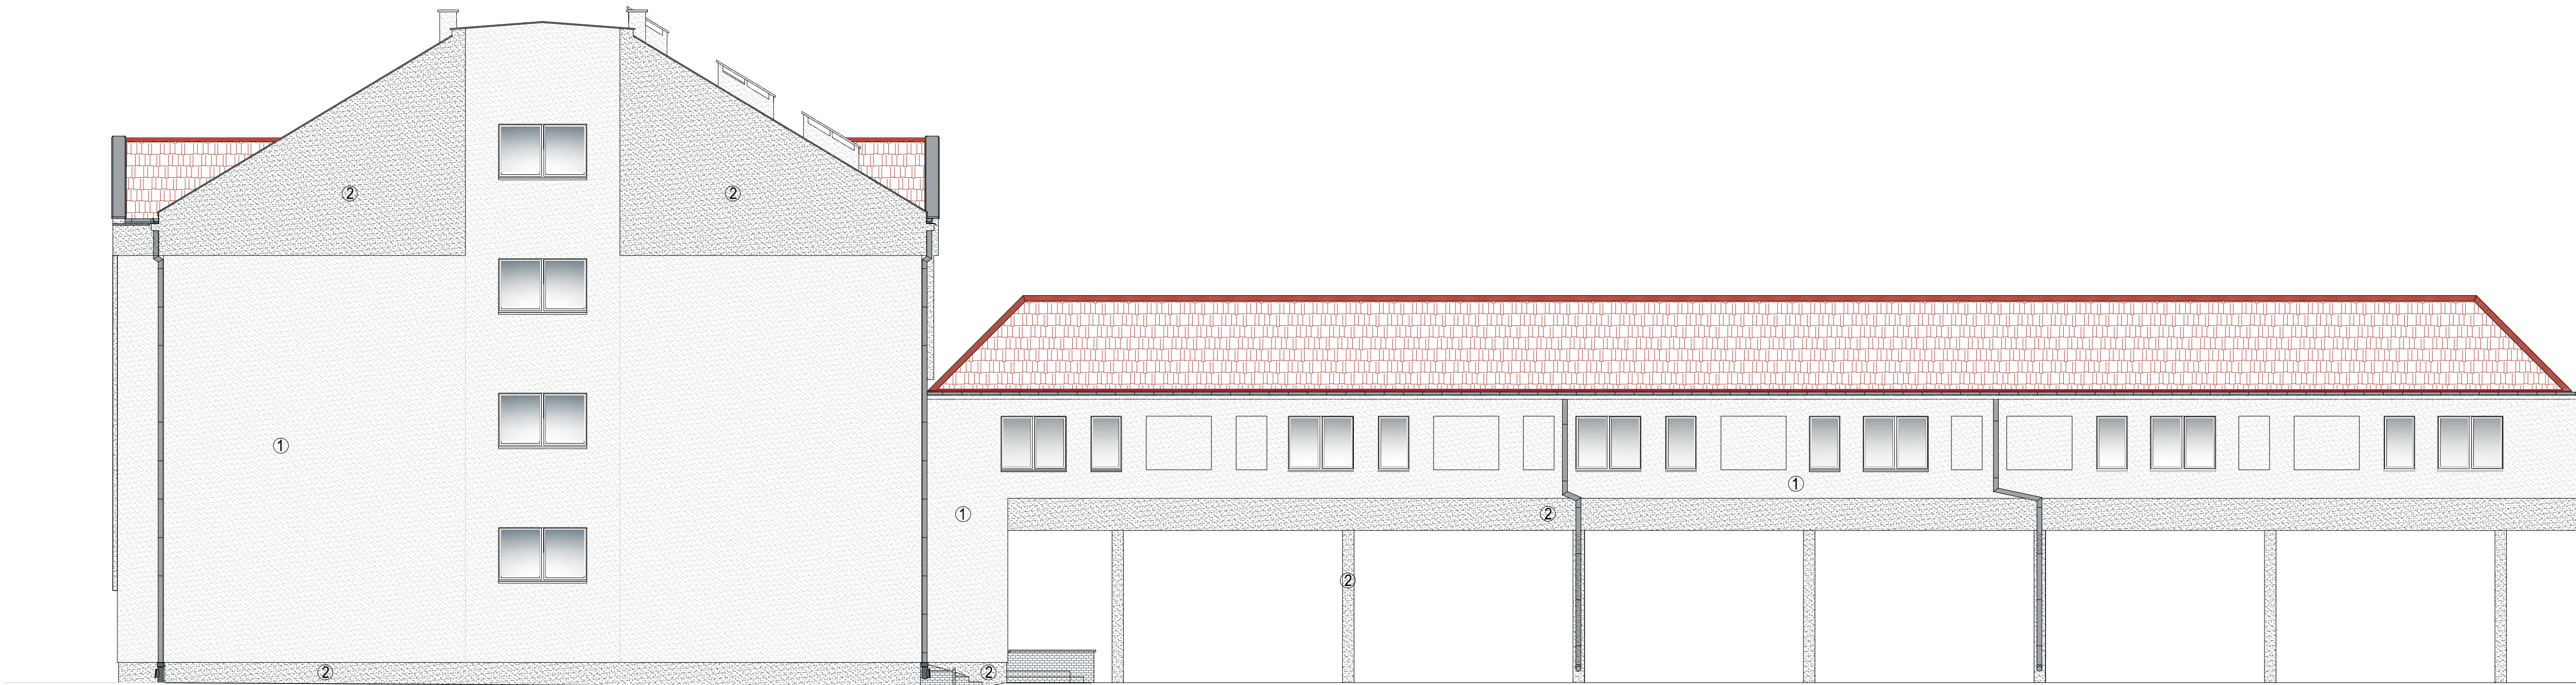

Uwagi i dane materiałowe:			
- pokrycie dachu – istniejące: dachówka ceramiczna w kolorze ceglastym;			
- drzwi blaszane, rytny i rury spustowe: blacha tytanowo-cynkowa, kolor naturalny szaro-srebrzysty;			
- parapety: blacha stalowa powłokana RAL 7016;			
- tynki zewnętrzne: wykonanie tynkiem strukturalnym silikonowo-silikatowym drobnoziarnistym o ułożeniu 0,5-1mm, malowane farbą silikonową 1-RAL7015, 2-RAL7031, 3-RAL7000;			
- stolarka okienne: PCV w kolorze białym;			
- stolarka drzwiowa: drewniana w kolorze szarym RAL7016;			
- komin na odcisku ponad dachem: farba silikonowa RAL7015;			
- okalający murki zewnętrzne, płyty ceramiczne, mieszczące w kolorze szaro-grafitowym;			
- ościeżnice okienne i drzwiowe: malowane w kolorze białym;			
- elementy stalowe malowane na budowie: farba RAL7016;			
- elementy montowane na elewacji: lampy, tablice, szyby, uchwyty itp. należy zdemontować przed przyjęciem stylizacji i zamontować ponownie po zakończeniu robót.			
Opracował: mgr inż. Michał Mierziński		Początek:	
Data: marzec 2024		Skala: 1:100	
		Faza: PB	
		nr rys.: B-9	