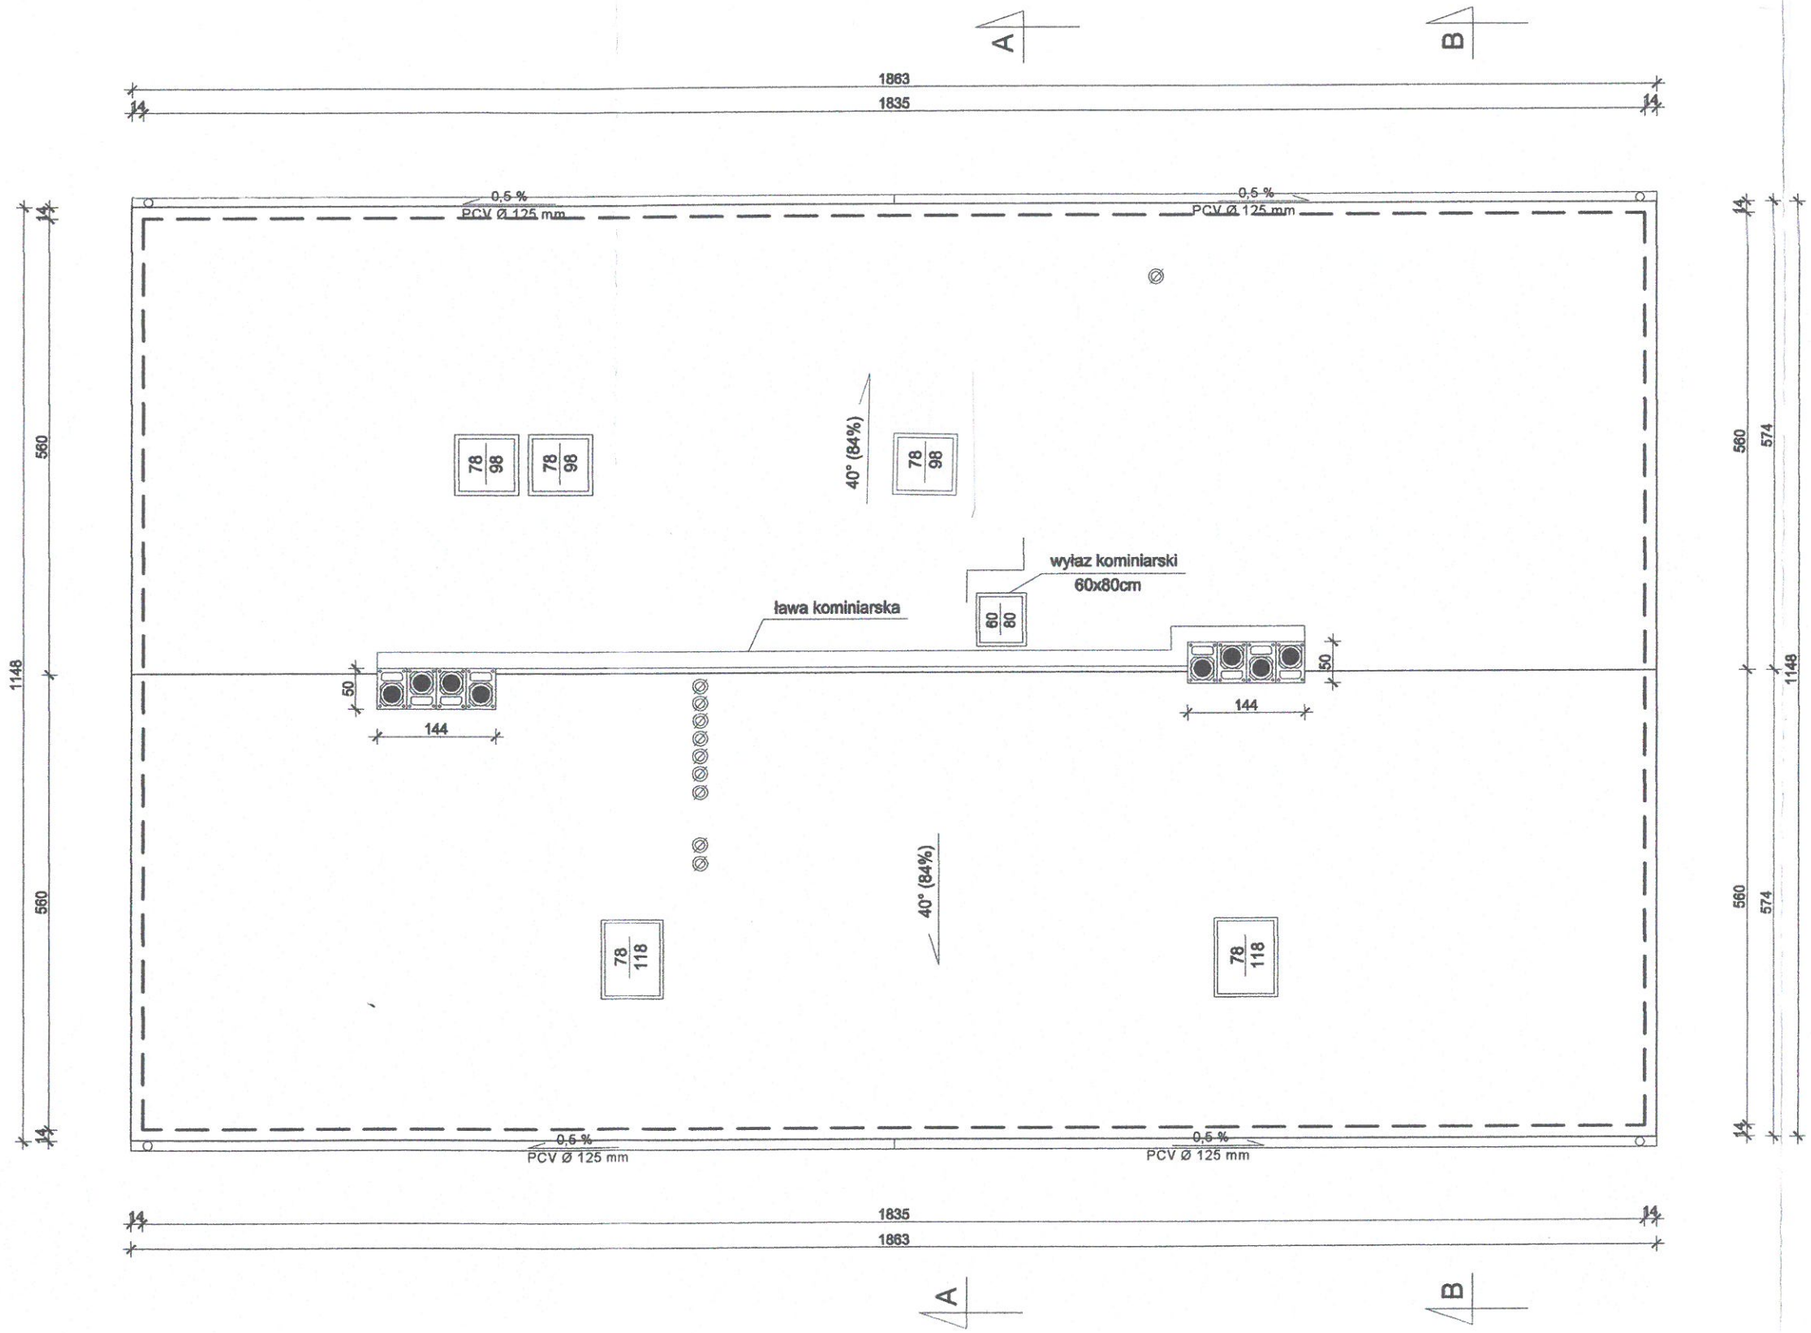
A
B
1863
1835
14
0,5 %
PCV Ø 125 mm
78/98
40° (84%)
wyłaz kominiarski
60x80cm
60/80
ława kominiarska
50
144
78/118
560
574
1148