


Organ prowadzący państwowy zasob geodezyjny i kartograficzny	Mapa zasobnicza
Nazwa materiału zasobu	GKN.D.6442.3.899.2023
Identyfikator ewidencyjny materiału zasobu	2023.10.23
Data wykonania kopii	Małgorzata Dudek
Imię, nazwisko i podpis osoby reprezentującej organ	Dokument pobitany elektronicznie.

MAPA ZASADNICZA  
SKALA 1:500

Układ odniesienia: PL-ETRF89, układ wsp. płaskich: PL-2000 sfera 6 (18), układ wys.: PL-ETRF2007-NH

STAROSTA CHEŁMIŃSKI  
86-200 Chełmno

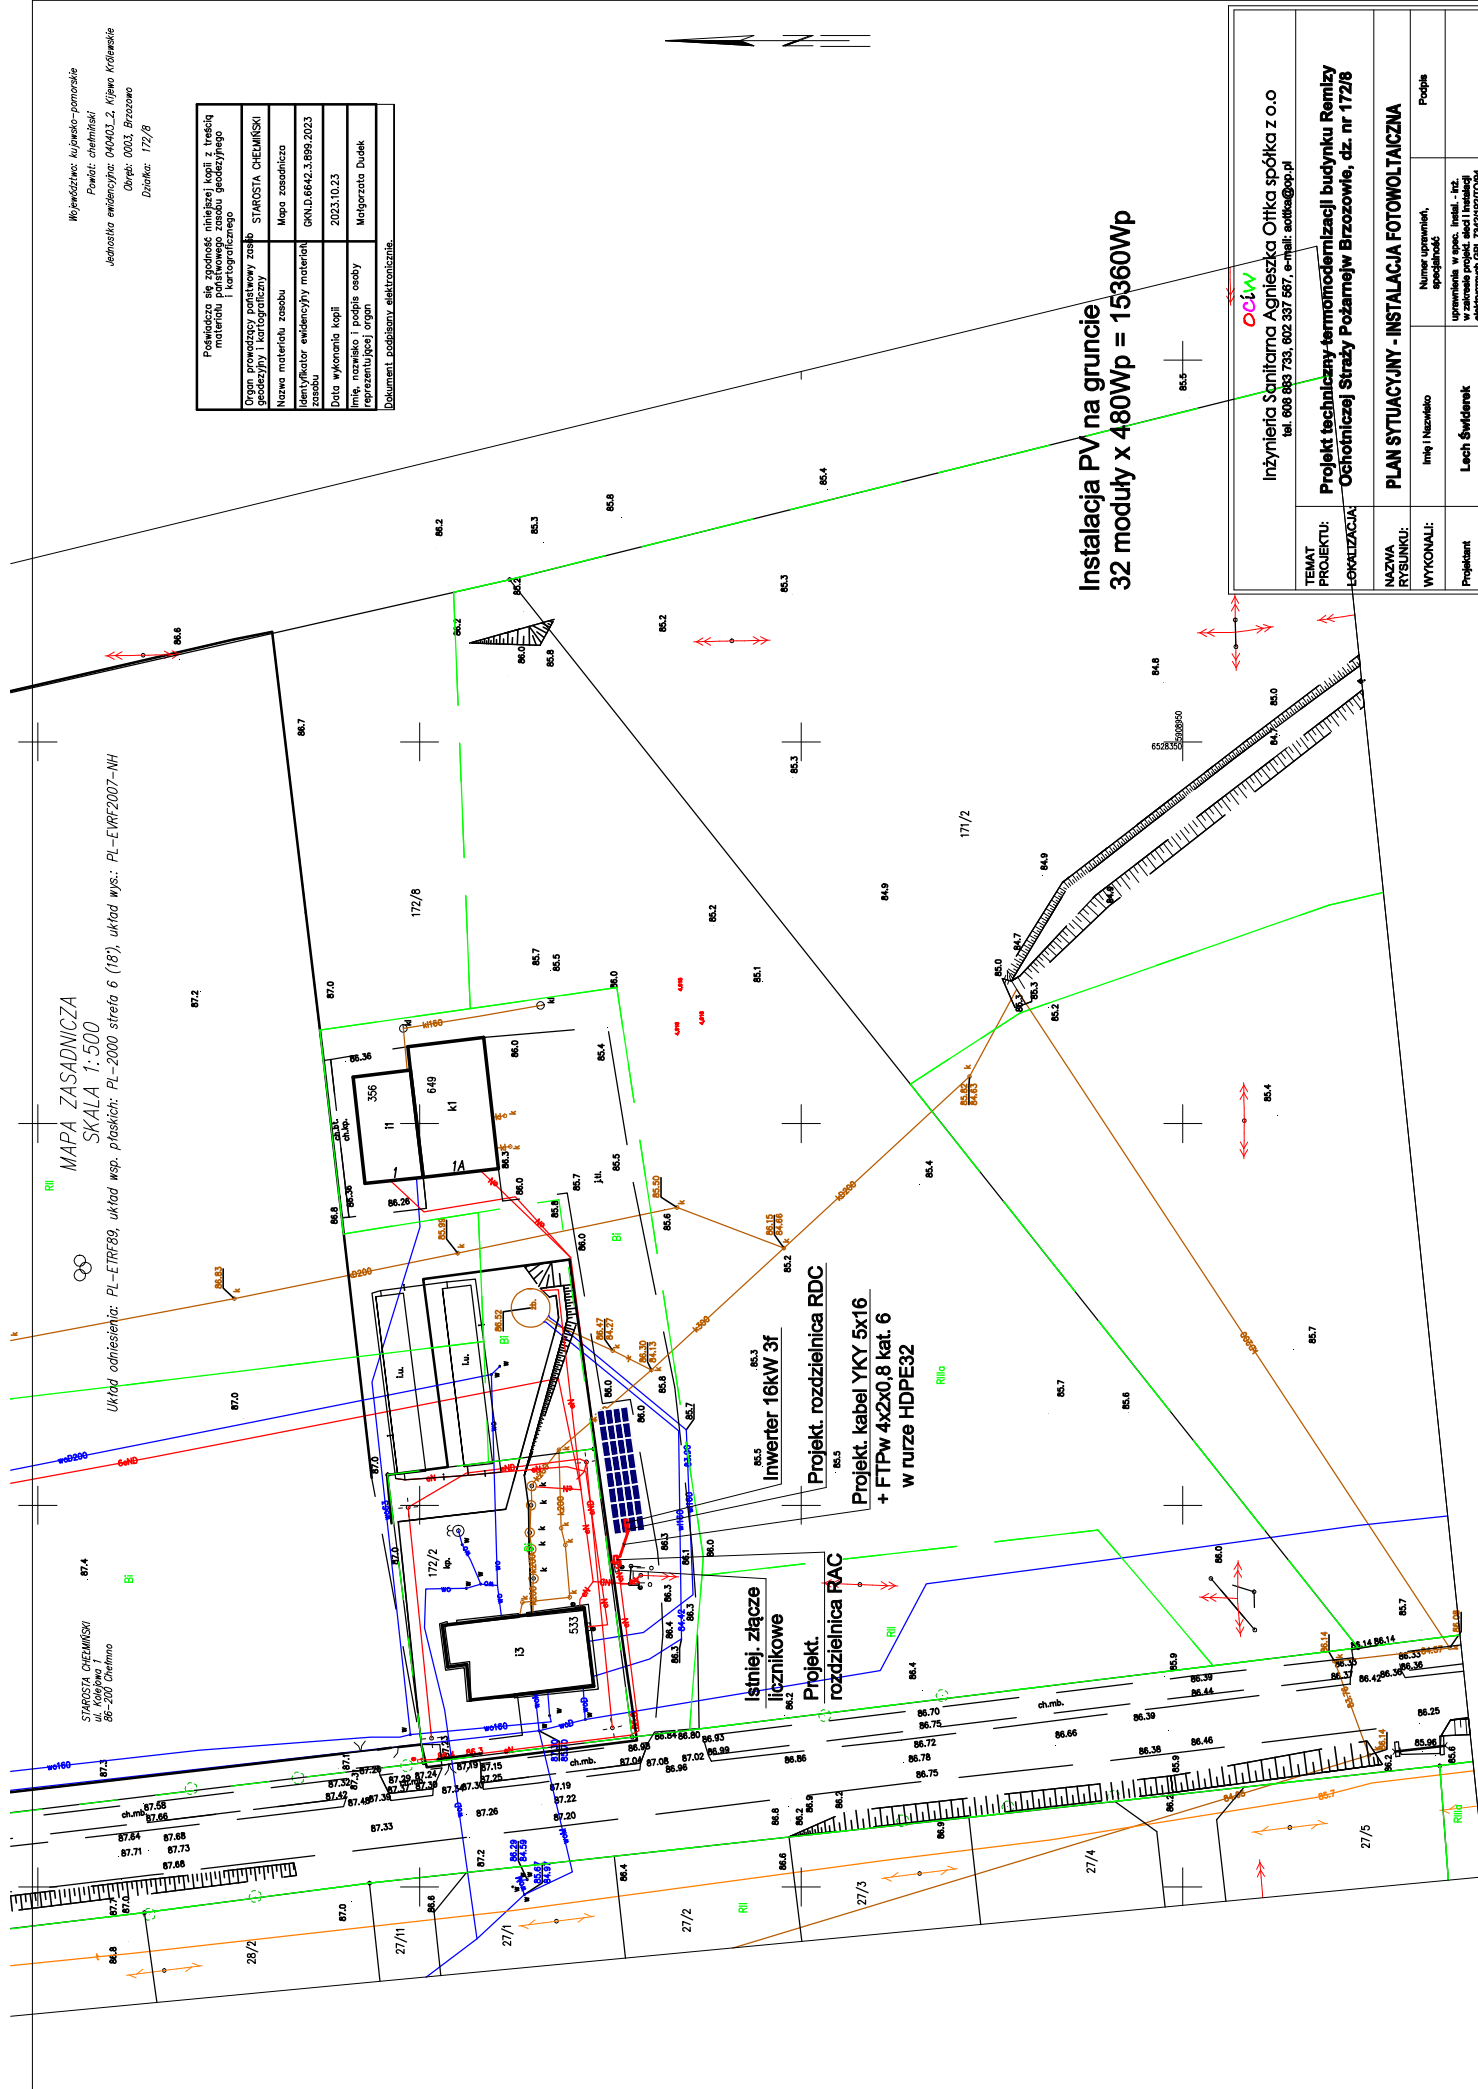

Instalacja PV na gruncie  
32 moduły x 480Wp = 15360Wp

Inżynieria Sanitarna Agnieszka Orlik spółka z o.o.  
tel. 608 889 733, 602 337 567, e-mail: asorlik@op.pl

Projekt techniczny termomodernizacji budynku Remizy  

PLAN SYTUACYJNY - INSTALACJA FOTOWOLTAICZNA

NAZWA RYSUNKU:	Imię i Nazwisko	Numer uprawnień, specjalność	Podpis	
WYKONALI:	Imię i Nazwisko	Uprawnienia w spec. instal. - inż. w zakresie projekt. sieci i instal. elektrycznych OPI, P42/18/17/03/4		
Projektant	Lech Świdarek			
DATA OPRACOWANIA:	12.2023	SKALA: 1:500	NR RYS. E1	