


WIDOK Z GÓRY
SKALA 1:50

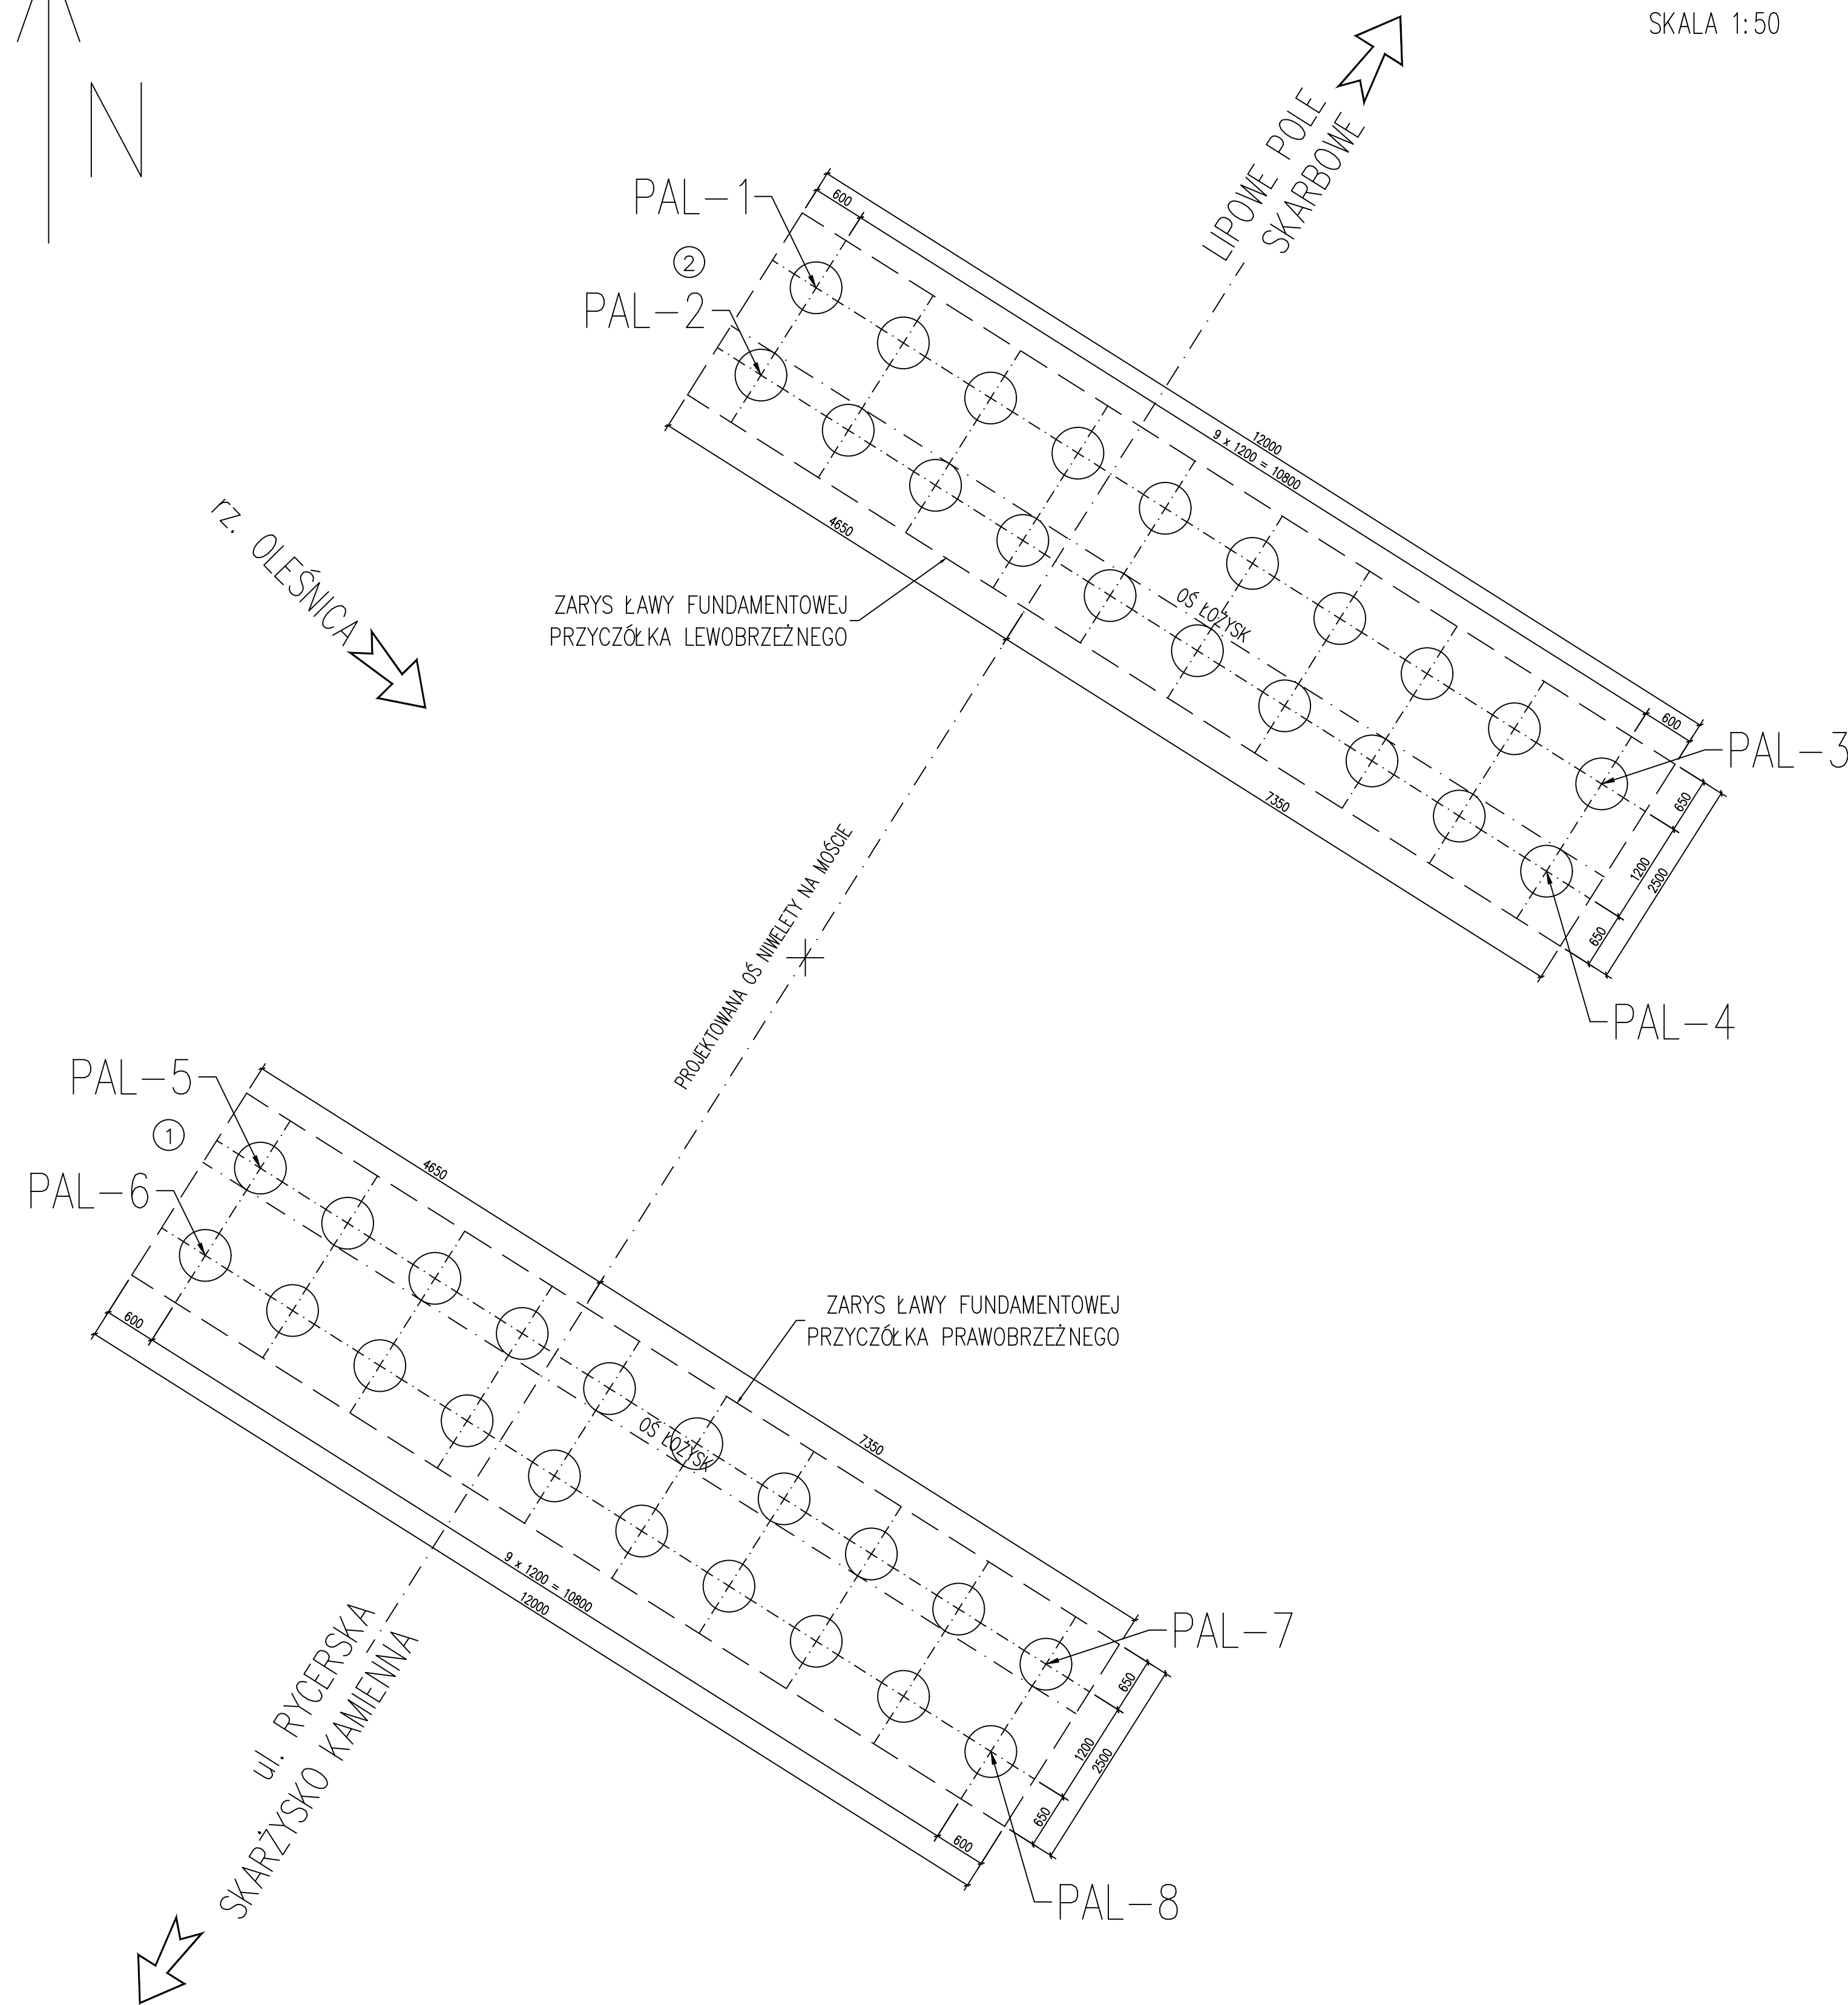

WYKAZ WSPÓŁRZĘDNYCH GEODEZYJNYCH
OSI PALI FUNDAMENTOWYCH

NUMER PKT.	X	Y
PAL-1	5 667 853,46	7 492 135,32
PAL-2	5 667 852,44	7 492 134,68
PAL-3	5 667 847,69	7 492 144,45
PAL-4	5 667 846,68	7 492 143,81
PAL-5	5 667 843,23	7 492 128,86
PAL-6	5 667 842,21	7 492 128,22
PAL-7	5 667 837,46	7 492 137,99
PAL-8	5 667 836,45	7 492 137,35

Investor:	Powiat Skarżyski z siedzibą w Skarżysku-Kamiennym, ul. Konarskiego 20, 26-110 Skarżysko-Kamienna, reprezentowany przez Zarząd Org. Powiatowych Skarżysko-Kamienna z siedzibą w Skarżysku-Kamiennym, ul. Urzędowska 139			
Opracowanie:	GEO - PROJEKT INWEST SP. Z O.O. ul. Urzędowska 139 23-200 Krasnik			
Temat:	Rozbudowa drogi powiatowej w Lipowym Polu Plebańskim i Skarbowym na odcinku od ulicy Rycerskiej do skrzyżowania z drogą powiatową nr 0555T wraz z przebudową obiektu mostowego na rzece Oleśnica			
Lokalizacja:	Om. Skarżysko - Kosielnia, Skarżysko - Kamienna, pow. skarżyski			
Studium:	PROJEKT WYKONAWCZY			
Brano:	Imię i nazwisko:	Brano:	Nr uprawnień:	Droga/konstrukcja
Projektował:	mgr inż. Daniel Kędzierski	UW/0204/PMB/16	Podpis:	03.2022 r.
Sprawił:	mgr inż. Aleksander Piętko	UW/0204/PMB/22		
Skala:	Tytuł rysunku: SCHEMAT TYCZENIA OSI PALI FUNDAMENTOWYCH			Nr rys.: 0.3
1:50				