


WIDOK Z GÓRY
SKALA 1:50

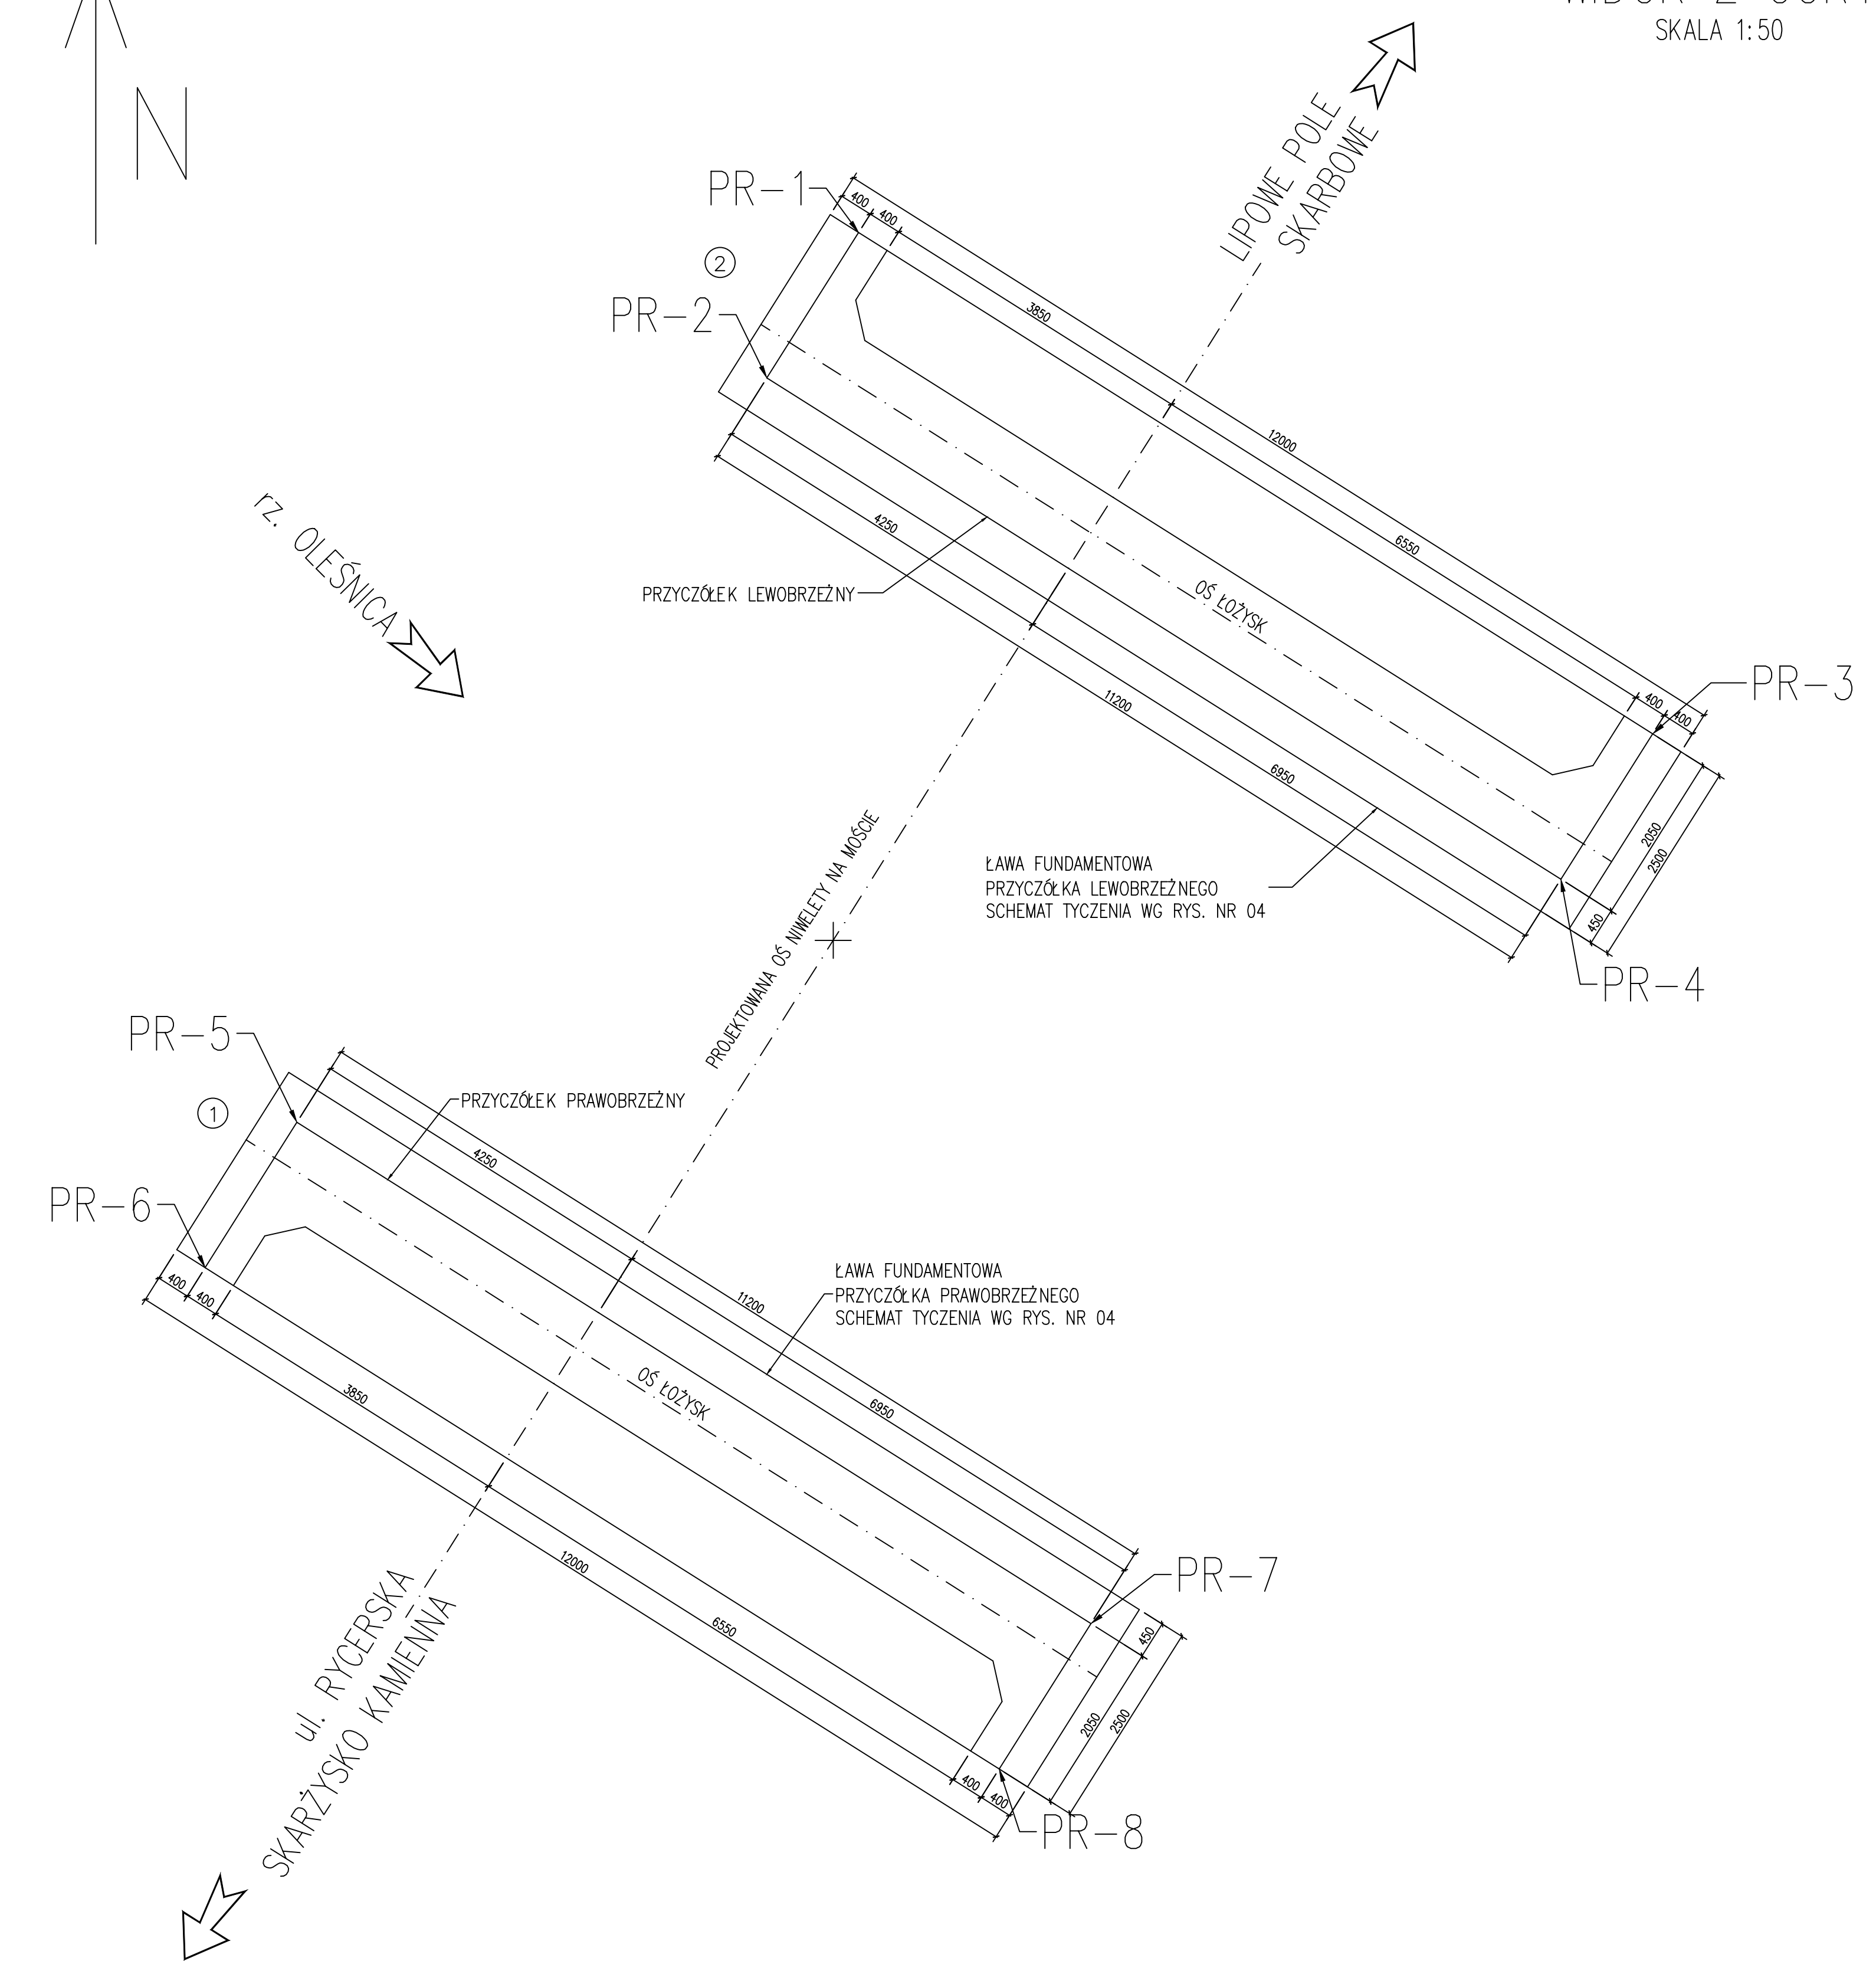

WYKAZ WSPÓŁRZĘDNYCH GEODEZYJNYCH
PRZYCZÓŁKÓW

NUMER PKT.	X	Y
PR-1	5 667 854,11	7 492 135,50
PR-2	5 667 852,38	7 492 134,40
PR-3	5 667 848,14	7 492 144,97
PR-4	5 667 846,40	7 492 143,87
PR-5	5 667 843,50	7 492 128,80
PR-6	5 667 841,77	7 492 127,70
PR-7	5 667 837,52	7 492 138,27
PR-8	5 667 835,79	7 492 137,17

Investor:	Powiat Skarżyski zs. ul. Konarskiego 20, 26-110 Skarżysko-Kamienna reprezentowany przez Zarząd Dróg Powiatowych Skarżysko-Kamienna zs. Plac Floriański 1, 26-110 Skarżysko-Kamienna			
Opracowanie:	GEO - PROJEKT INVEST SP. Z O.O. ul. Urzędowska 139 23-200 Krasnik			
Temat:	Rozbudowa drogi powiatowej w Lipowym Polu Plebańskim i Skarbowym na odcinku od ulicy Rycerskiej do skrzyżowania z drogą powiatową nr 0555T wraz z przebudową obiektu mostowego na rzece Oleśnica			
Lokalizacja:	Om. Skarżysko - Kościelna, Skarżysko - Kamienna, pow. skarżyski			
Studium:	PROJEKT WYKONAWCZY			
Brano:	Imię i nazwisko:	Nr uprawnień:	Drogowa/konstrukcja	
Opracował:	mgr inż. Daniel Kędzierski	LUB/0204/PMB/16 LUB/0024/PMB/22	Podpis:	Data:
Sprawił:	mgr inż. Aleksander Piętko	UKU-1240/27/013 WBRP-1240/37/018		03.2022 r.
Skala:	Tytuł rysunku: SCHEMAT TYCZENIA PRZYCZÓŁKÓW			Nr rys.: 0.5
1:50				