PROJ. ROZDZIELNICA Rpoż
WIDOK

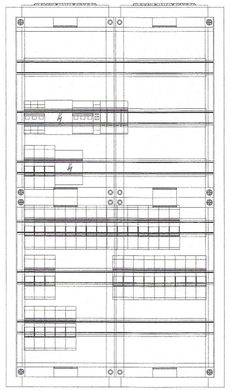

Charakterystyka obudowy:
Montaż: stojąca
Materiał: blacha stalowa
Stopień ochrony: IP44
Klasa izolacji: II
odporność udarowa: IK07

OPIS:
1. Zasilanie wprowadzić od góry rozdzielnicy, odpływy wprowadzić od góry.
2. Na zewnętrznej stronie drzwi obudowy umieścić nazwę rozdzielnicy.
3. Na wewnętrznej stronie drzwi obudowy zainstalować kopertę formatu A4, w której umieścić schemat powykonawczy rozdzielnicy.

DOKUMENTACJA POWYKONAWCZA

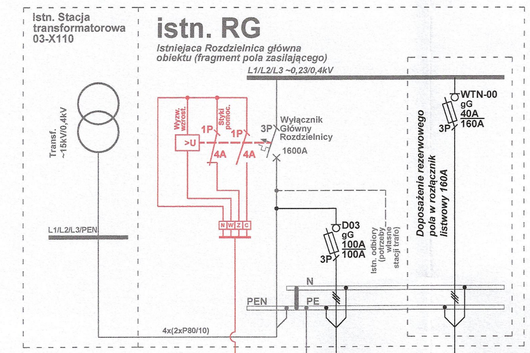

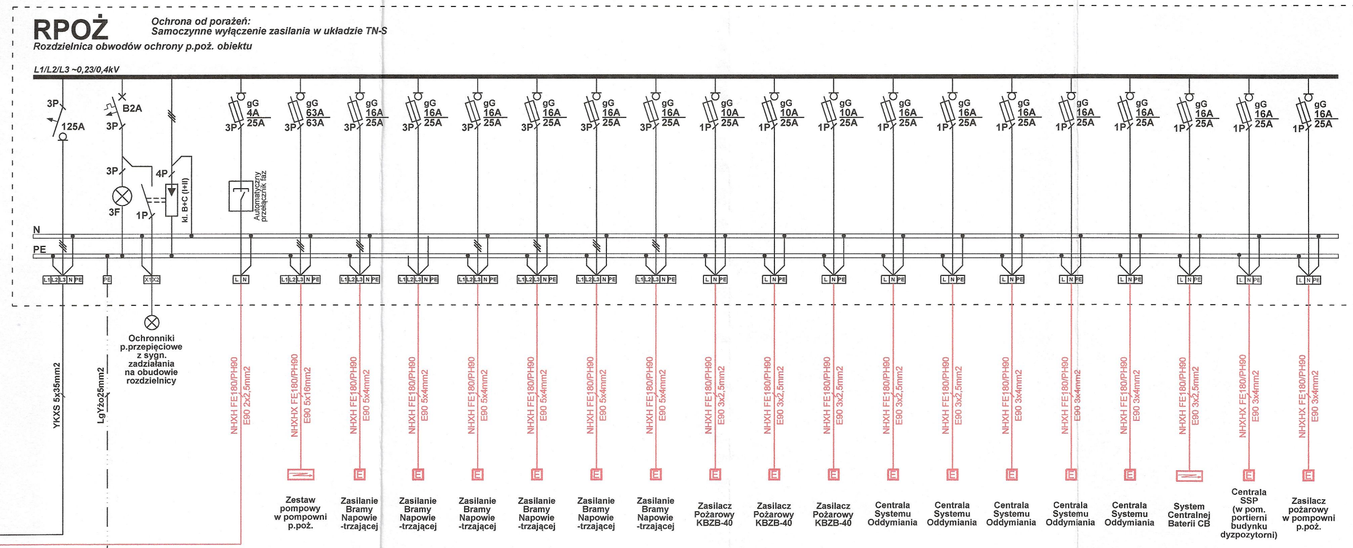

Pi= 22,1 kW	
Po=15,1 kW	
Io= 23,4 A	
Ib= 40 A	
cosφ=0,82	

Pi= 46,3 kW	
Po=46,3 kW	
Io= 83,5 A	
Ib= 100 A	
cosφ=0,8	

OBWÓD:	31	1	2	3	4	5	6	11	12	13	14	15	16	17	18	21	41	42
MOC [KW]:	25	2,0	2,0	2,0	2,0	2,0	2,0	0,2	0,2	0,2	1,5	1,5	1,5	1,5	1,5	0,5	0,5	0,2
PRĄD [A]:	45,1	3,6	3,6	3,6	3,6	3,6	3,6	1,0	1,0	1,0	7,1	7,1	7,1	7,1	7,1	2,0	2,0	1,0
FAZA:	L1/L2/L3	L1/L2/L3	L1/L2/L3	L1/L2/L3	L1/L2/L3	L1/L2/L3	L1/L2/L3	L1	L2	L3	L1	L2	L3	L1	L2	L3	L3	L1

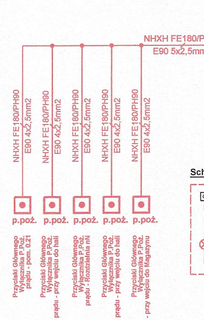

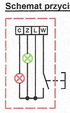

Schemat przycisku GWP:

Przycisk Głównego Wyłącznika p.poż. prądu, wykonanie natynkowe, IP65 działanie samoczynne, 1Z, Podwójna sygnalizacja LED:
1. Dioda zielona – stan uruchomienia
2. Dioda czerwona – stan dozoru

Led czerwony powinien się świecić gdy wyłącznik jest załączony, w momencie zbicia szybki czerwony led powinien zgasnąć, a zapalić powinien się zielony led, który informuje o wyłączeniu prądu w budynku.
Oznaczenia zacisków:
C - przewód neutralny czerw. LED
Z - przewód neutralny ziel. LED
L - przewód fazowy (~230V)
W - przewód wyzwalaczy wzrost.
N - przewód neutralny

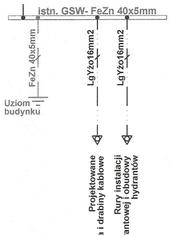

mgr inż. Paweł Garstka
do pełnienia samodzielnych funkcji projektanta w specjalności instalacyjnej w zakresie sieci, instalacji i urządzeń elektrycznych i elektroenergetycznych
Nr ewid.: PDL/0132/PWOE/14

JEDNOSTKA PROJEKTOWA	JSPS PRACOWNIA PROJEKTOWA Warszawska 36 lok. U6, 15-077 Białystok NIP:542-284-7684, REGON:200-860-736 e-mail: biuro@jsps.com.pl gsm:48 609 776 076 tel.: 48 857 332 613 fax: 48 857 332 613		jsps ENGINEERING
INWESTOR	Przedsiębiorstwo usług komunalnych sp. z o.o. 17-200 Hajnówka ul. Łowcza 4		NR RYS. PW-IE-04
NAZWA OPRACOWANIA	PRZEBUDOWA ISTNIEJĄCEGO BUDYNKU MAGAZYNOWO-PRODUKCYJNO		
ADRES INWESTYCJI	Zakład Zagospodarowania odpadów w Hajnówce 17-200 Hajnówka ul. Szosa Kleszczelowska 35		DATA 20.04.2020
BRANŻA	ELEKTRYCZNA		SKALA b.s.
NAZWA RYSUNKU	Rozdzielnica R.poż. Schemat i widok		
Branża	Imię i nazwisko	Nr uprav.	Podpis
Elektryczna: Projektant:	mgr inż. Paweł Garstka	PDL/0132/PWOE/14	
Elektryczna: Sprawdzający:	mgr inż. Paweł Iwaniuk	POM/0185/POOE/08	