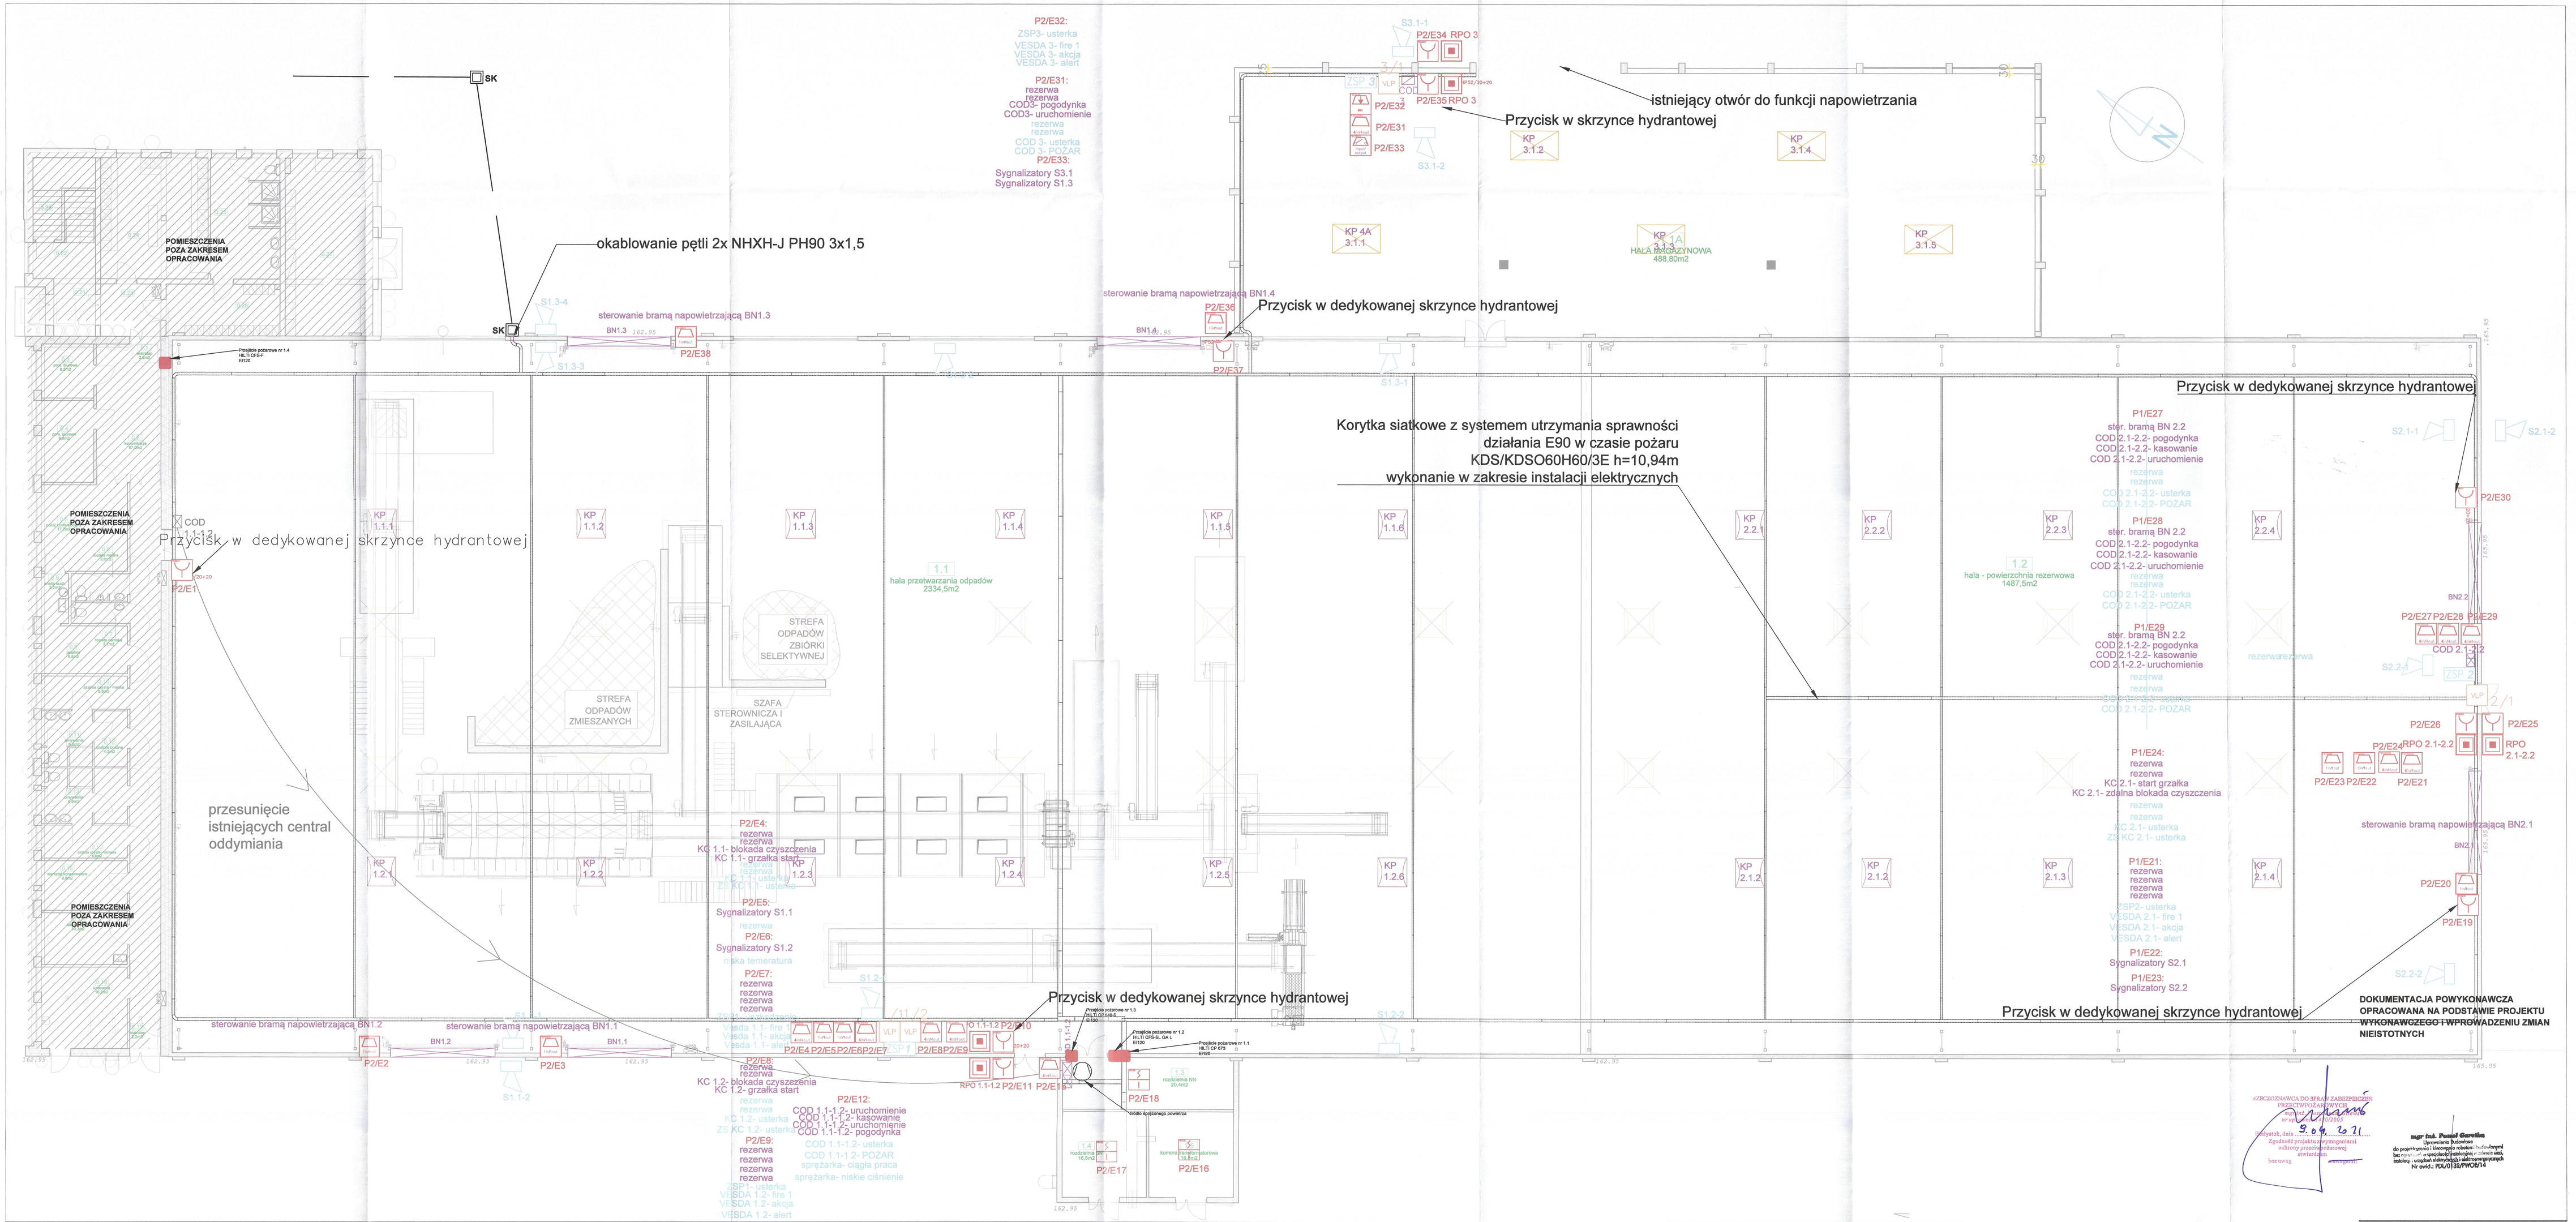

UWAGI:
1. Moduły montować jak najbliżej urządzeń którymi sterują
2. Detektory VESDA wraz z systemem czyszczenia, zasilaczami oraz modułami montować w dodatkowej obudowie IP65
3. Przyciski ROP oraz RPO montować w dedykowanej obudowie STI IP56
4. Okablowanie pętli wykonać kablem HTKSHekw PH90 2x2x0,8, 1 para żył do pętli urządzeń Siemens, druga para do urządzeń VesdaNET
5. Zasilanie 230V zgodnie z częścią elektryczną projektu
6. Montaż sygnalizatorów zgodnie z DTR producenta
7. Przy montażu urządzeń zwrócić szczególną uwagę na ich szczelność
8. Okablowanie do sterowania urządzeń zewnętrznych wykonać kablem typu HTKSH PH90
9. Połączenie pętli z pompowni do hali wykonać kablem XzTKMXpw 8x2x0,8
10. Dokładne rozmieszczenie klap oddymiających zgodnie z projektem oddymiania
11. Wykonanie tras koryt siatkowych dla okablowania do oddymiania w zakresie instalacji elektrycznych

LEGENDA
- S – Optyczna czujka dymu OP-720
- Optyczno-termiczna czujka dymu OH-720
- Moduł FDCI0223 2wejścia lub 2 wyjścia
- Moduł FDCI0222 4wejścia/4wyjścia
- Moduł FDCI0221 1wejście/1wyjście
- Moduł FDCI222 4 wejścia
- Ręczny ostrzegacz pożarowy FDM221-IP44
- Sygnalizator optyczno-akustyczny IP65 Eaton ROLP/R1/LX-W/RF montowac pod puszką IP65 PP-BXM-8 puszka wyposażona w bezpiecznik
- Zasilacz pożarowy KBZB-40 5,5A/40Ah zamontowany w pokrywie ochronnej STI-3150
- Detektor zasysający VESDA VEP w obudowie IP65
- Automatyczny system czyszczenia instalacji zasysającej
- Ręczny przycisk oddymiania MERCOR RPO-1 zamontowany w pokrywie ochronnej STI-3150

ZASTOSOWANE OKABLOWANIE
- kabel HTKSHekw PH90 2x2x0,8mm2 przewidziany do prowadzenia pętli sterującej
- kabel HTKSH PH90 1x2x1,4mm2 przewidziany do prowadzenia linii sygnalizacyjnej
- kabel NHXH PH90 3x4mm2 przewidziany do okablowania klap dymowych
- kabel NHXH-J PH90 przewidziany do okablowania pętli w ziemi

JEDNOSTKA PROJEKTOWA	JSPS PRACOWNIA PROJEKTOWA Warszawska 28, lok. 15, 05-077 Błonie tel. 48 857 332 613 fax. 48 857 332 613 e-mail: biuro@jsps.com.pl NIP 542-284-7684, REGON 200-860-738		
INWESTOR	Przedsiębiorstwo usług komunalnych Sp. z o.o. 17-200 Hajnówka ul. Leszek 4	NR RYS.	
NAZWA OPRACOWANIA	PRZEBUDOWA ISTNIEJĄCEGO BUDYNKU MAGAZYNOWO-PRODUKCYJNEGO PROJEKT WYKONAWCZY	18-2020	
ADRES INWESTYCJI	Zakład Zagospodarowania Odpadów w Hajnówce 17-200 Hajnówka ul. Stasa Kleszczewskiego 35	DATA 20.04.2020	
BRANŻA	SYGNALIZACJA POŻAROWA	SKALA	
NAZWA RYSUNKU	Rozmieszczenie elementów SSP		
Branża	Imię i nazwisko	Nr uprw.	Podpis
OPRACOWAŁ Projektant	mgr inż. Paweł Gierko	POL/0132/PWOK/14	
SPRAWDZIŁ Sprawdzający	mgr inż. PAWEŁ IWANIUK	POM/0185/POOC/08	

UZGODNIENIA DO BRANŻ ZAKRESOWYCH PROJEKTU/POZWOLENIA
Uzgodniono, data 2.09.2021
Zgodność projektu z wymaganiami ochrony przeciwpożarowej sprawdzono
podpis

mgr inż. Paweł Gierko
Uprawnienia budowlane do projektowania i kierowania robotami budowlanymi w specjalności instalacyjnej w zakresie sieci, instalacji i urządzeń elektrycznych i elektroenergetycznych
Nr ewid.: POL/0132/PWOK/14