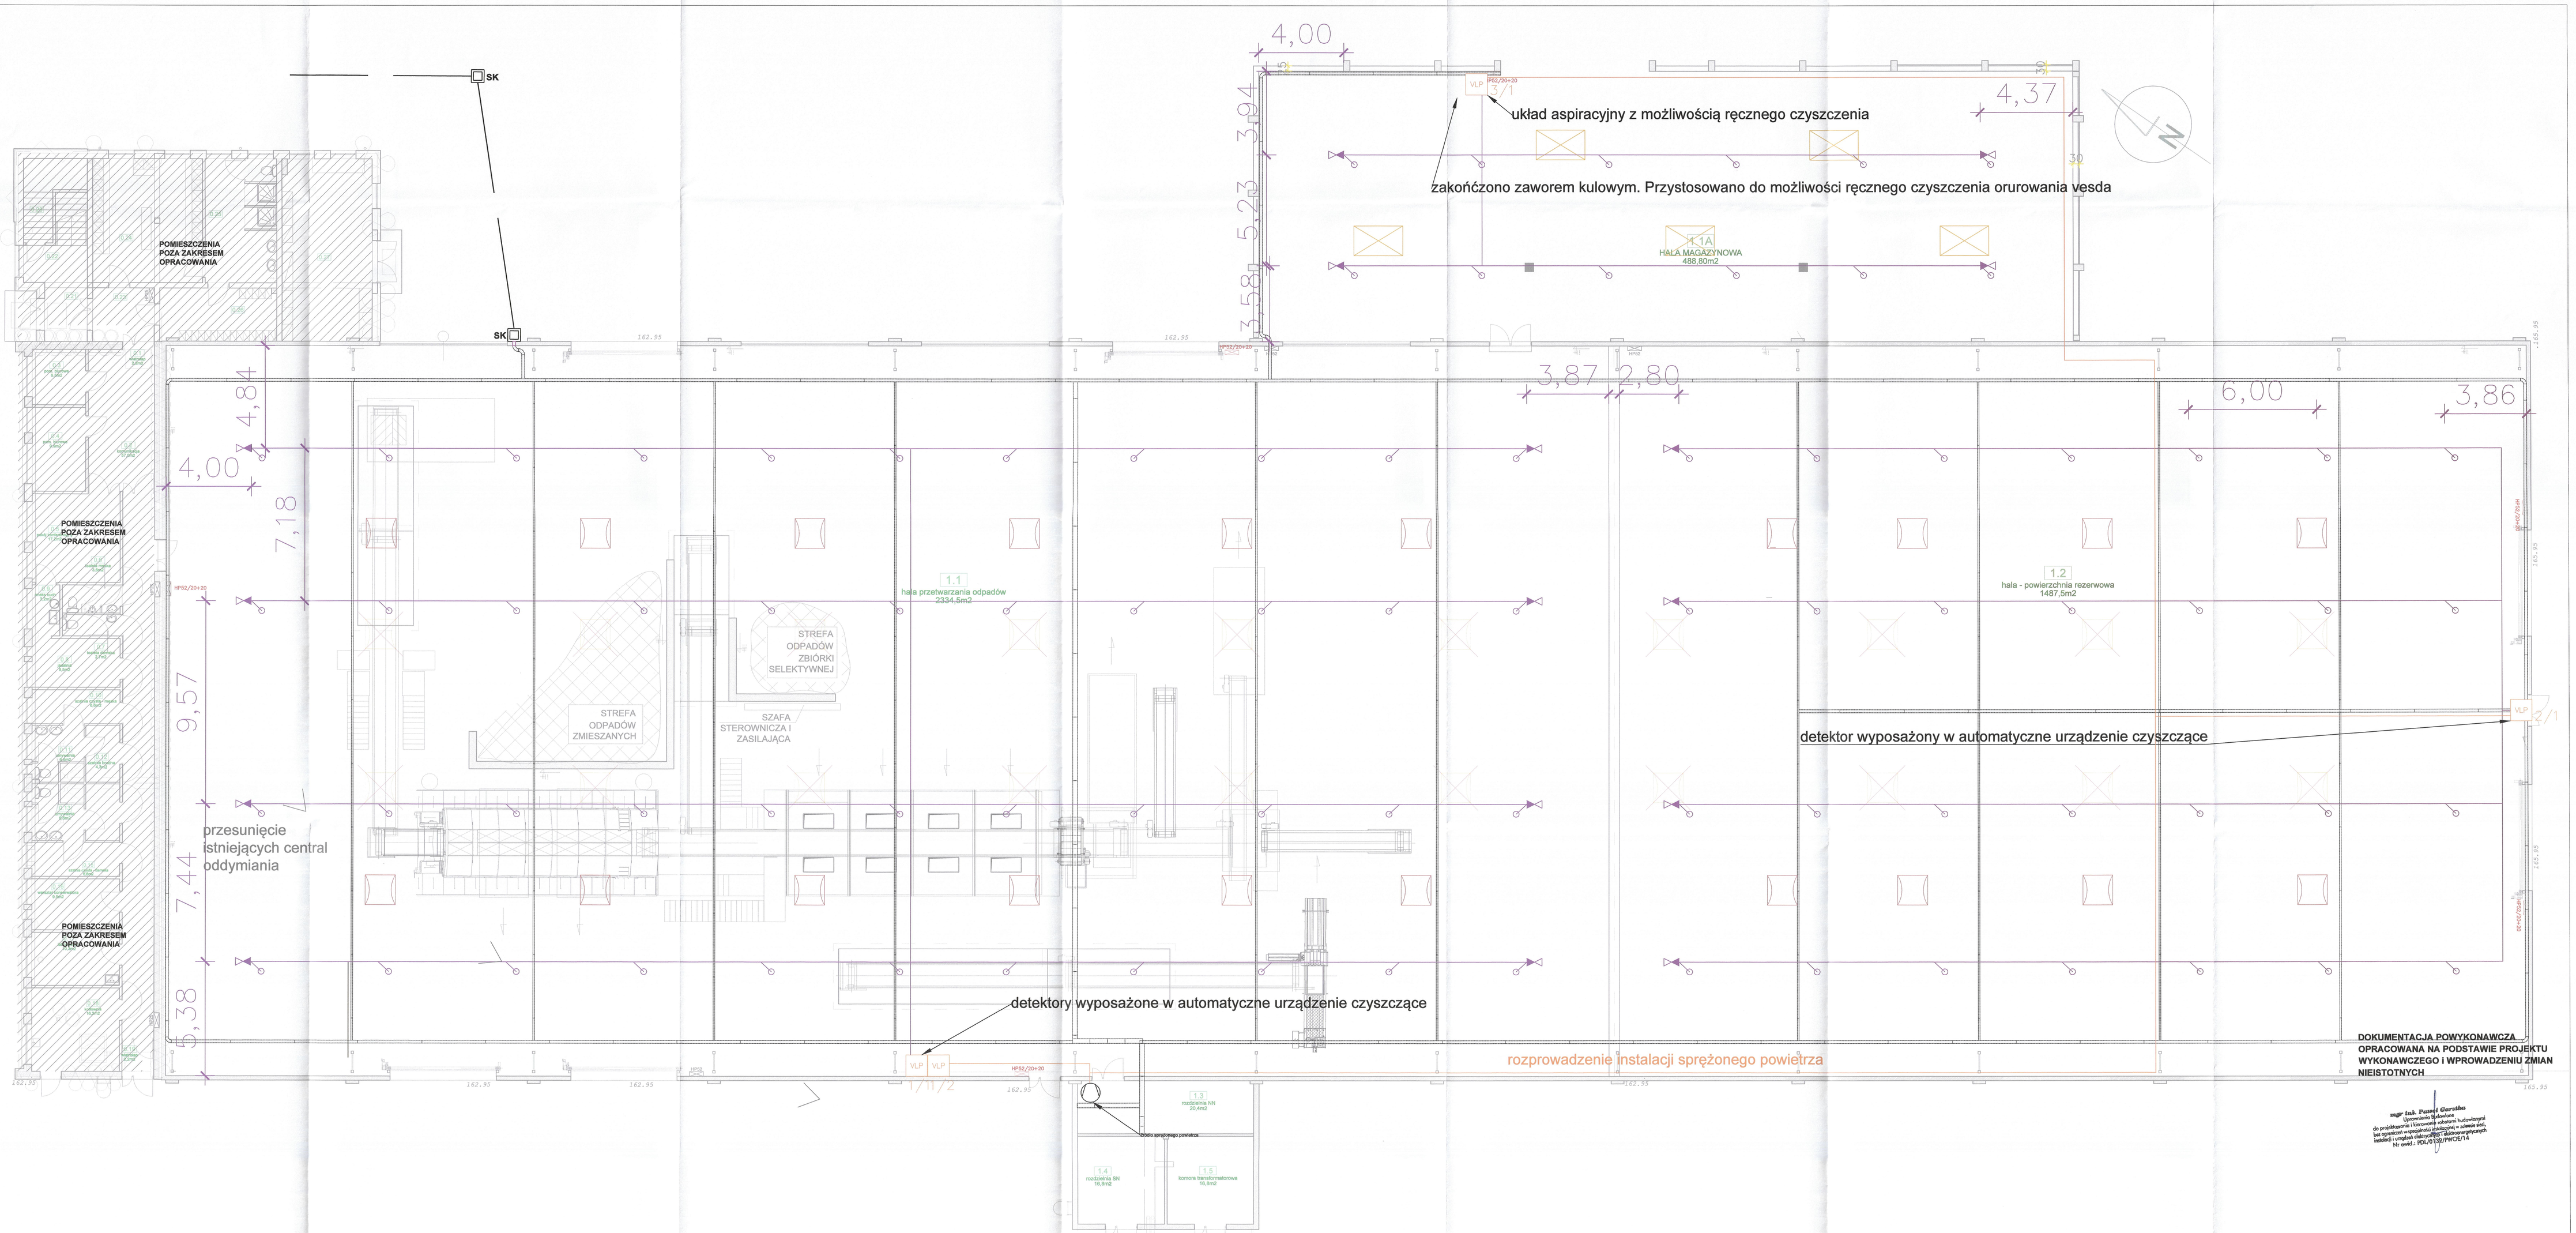

UWAGI:
1. Moduły montować jak najbliżej urządzeń którymi sterują
2. Detektory VESDA wraz z systemem czyszczenia, zasilaczami oraz modułami montować w dodatkowej obudowie IP65
3. Przyciski ROP oraz RPO montować w dedykowanej obudowie STI IP56
4. Okablowanie pętli wykonać kablem HTKSHekw PH90 2x2x0,8, 1 para żył do pętli urządzeń Siemens, druga para do urządzeń VesdaNET
5. Zasilanie 230V zgodnie z częścią elektryczną projektu
6. Montaż sygnalizatorów zgodnie z DTR producenta
7. Przy montażu urządzeń zwrócić szczególną uwagę na ich szczelność
8. Okablowanie do sterowania urządzeń zewnętrznych wykonać kablem typu HTKSH PH90
9. Połączenie pętli z pompowni do hali wykonać kablem XzTKMXpw 8x2x0,8
10. Dokładne rozmieszczenie klap oddymiających zgodnie z projektem oddymiania
11. Wykonanie tras koryt siatkowych dla okablowania do oddymiania w zakresie instalacji elektrycznych

LEGENDA SYSTEMU ZASYSANIA
- Detektor zasysający VESDA VLP w obudowie IP65 wyposażony w automatyczny system czyszczenia instalacji zasysającej
- Zasilacz pożarowy KBZB-40 w obudowie IP65
- wkręcany punkt próbkujący o średnicy 3,5mm
- automatyczny zawór bezpieczeństwa
- rura układu zasysającego
- rura układu sprężonego powietrza

ZASTOSOWANE OKABLOWANIE
- kabel HTKSHekw PH90 2x2x0,8mm2 przewidziany do prowadzenia pętli sterującej
- kabel HTKSH PH90 1x2x1,4mm2 przewidziany do prowadzenia linii sygnalizacyjnej
- kabel NHXH PH90 3x4mm2 przewidziany do okablowania klap dymowych
- kabel NHXH-J PH90 przewidziany do okablowania pętli w ziemi

JEDNOSTKA PROJEKTOWA	JSPS PRACOWNIA PROJEKTOWA Warszawska 36 lok. U6, 15-077 Białystok NIP:542-284-7694, REGON:200-860-736 e-mail: biuro@jsps.com.pl gsm:48 606 778 078 tel: 48 857 332 613 fax: 48 857 332 613		jsps inwestorska
INWESTOR	Przedsiębiorstwo usług komunalnych sp. z o.o. 17-200 Hajnówka ul. Lesna 4		NR. RYS. WI-SSP-1
NAZWA OPRACOWANIA	PRZEBUDOWA STREFOWEGO BUDYNKU MAGAZYNOWO-PRODUKCYJNEGO PROJEKT WYKONAWCZY		
ADRES INWESTYCJI	Zakład Zagospodarowania odpadów w Hajnówce 17-200 Hajnówka ul. Szosa Kleszczelowska 35		DATA 20.04.2020
BRANŻA	SYGNALIZACJA POŻARU		SKALA 1:100
NAZWA RYSUNKU	rzut układu zasysającego		
Branża	Imię i nazwisko	Nr uprw.	Podpis
Elektryczna Projektant	mgr inż. Paweł Garstka	POL/0132/PWOE/14	
Elektryczna Sprawdzający	mgr inż. PAWEŁ IWANIUK	POM/0185/PWOE/08	