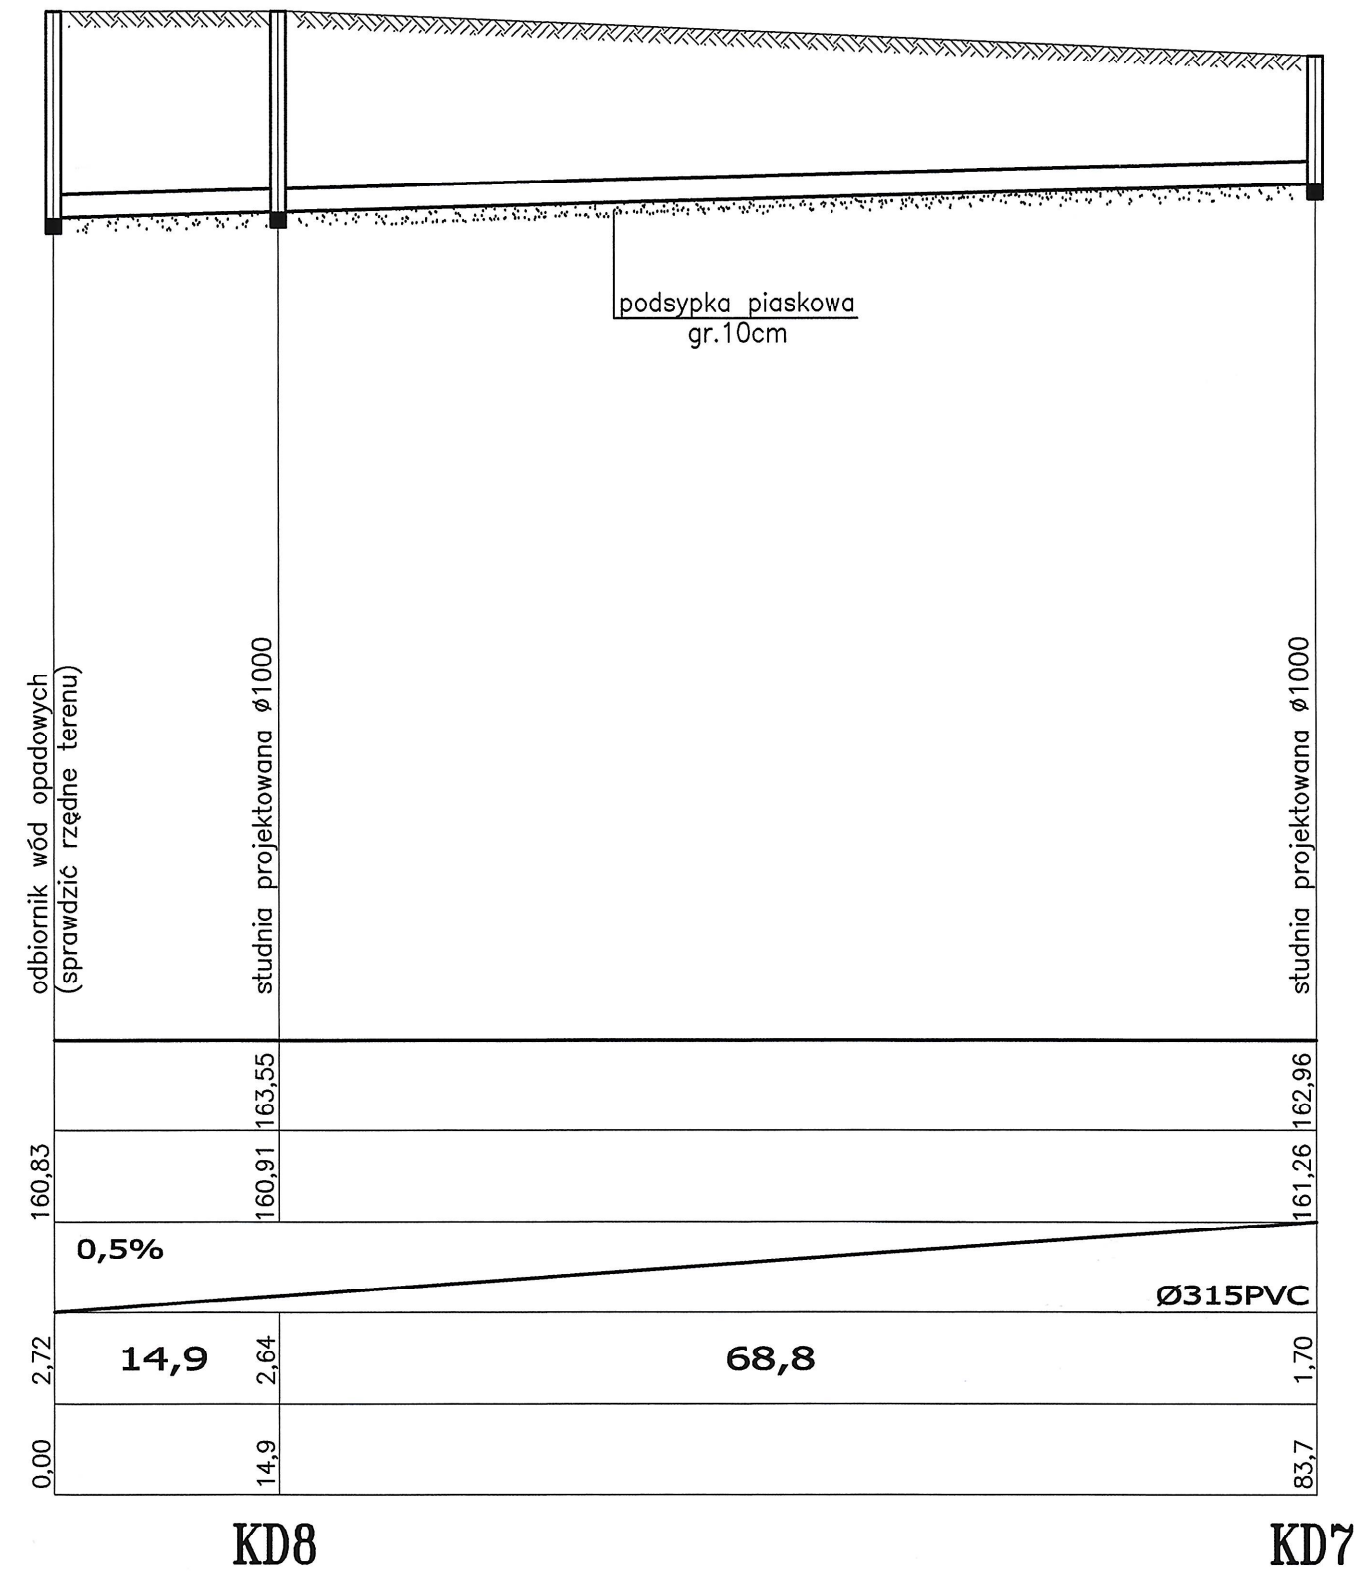
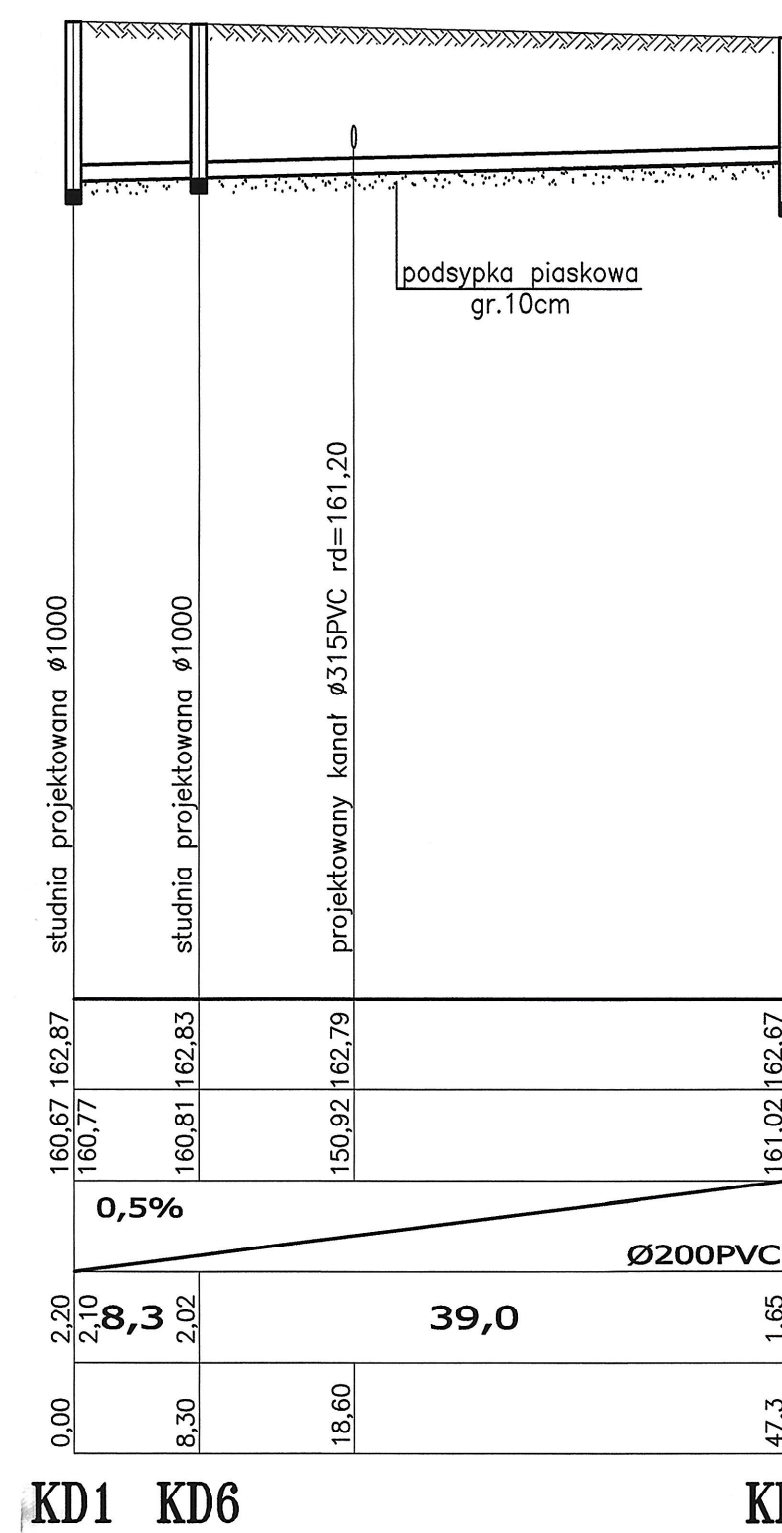


**STAROSTWO POWIATOWE**  
w HAJNÓWCE  
WYDZIAŁ ARCHITEKTURY I BUDOWNICTWA  
17-200 Hajnówka, ul. A Zina 1  
tel. (085) 682-5370, 682-3050, fax (085) 682-4220

The