


Obiekt:
Droga zjazdowa 01-02-05 do wysypiska w Hajnowce

Skala 1:50:500
Legenda:
Teren
Niwelota projektowana
wpust uliczny

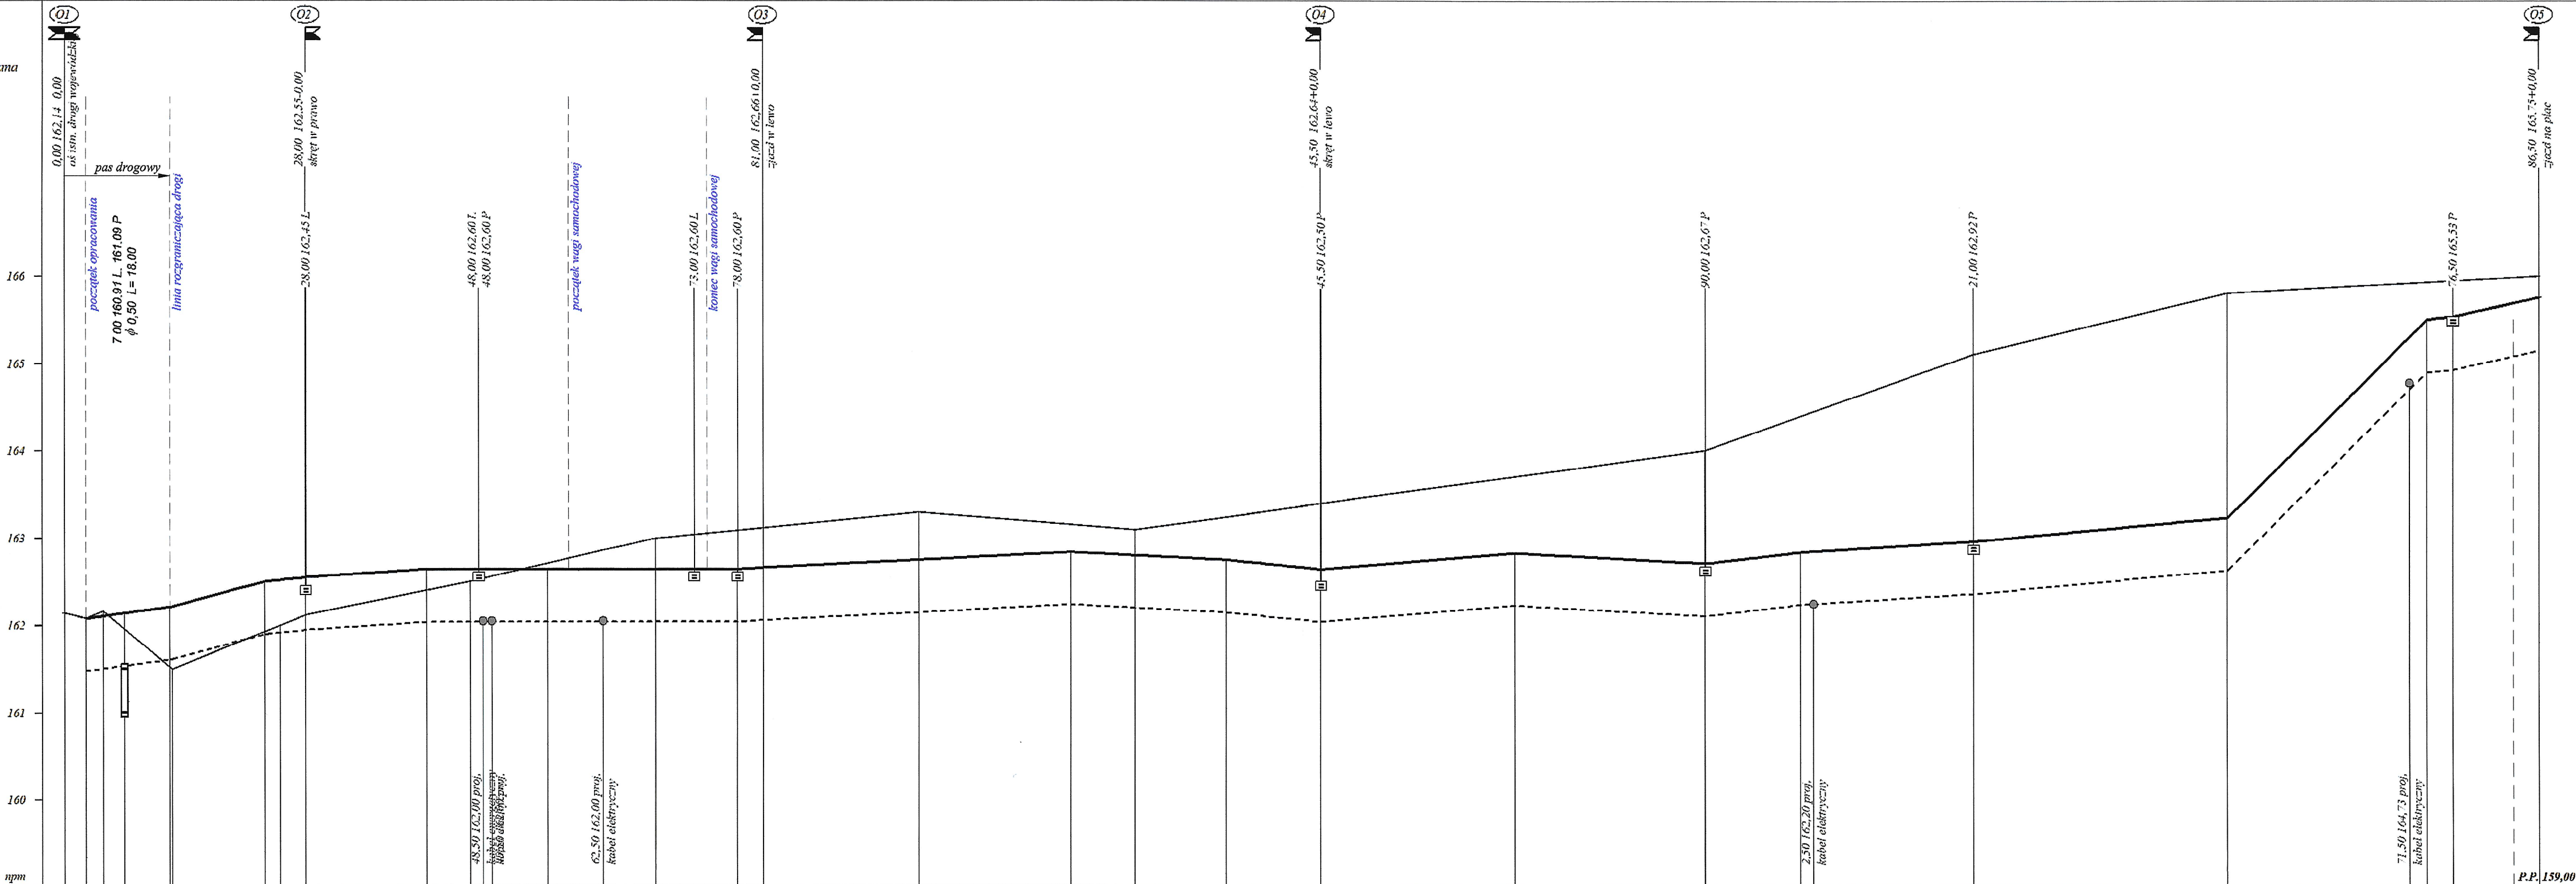

RODZAJ NAWIERZCHNI	nawierzchnia bitumiczna															
RÓŻNICE RZĘDNYCH (Zn-Zi)	-0,00	-0,05	+0,19	+0,69	+0,57	1,0,52	+0,43	1,0,24	1,0,14	-0,07	-0,36	-0,45	-0,46	-0,55	-0,32	-0,30
RZĘDNE NIWELETY (Zn)	162,08	162,11	162,14	162,21	162,50	162,52	162,55	162,64	162,64	162,64	162,64	162,64	162,66	162,75	162,84	162,83
SPADKI I ŁUKI PIONOWE	0,0133	0,0133	0,0264	0,0105	0,0064	0,0005	0,0005	0,0005	0,0005	0,0005	0,0005	0,0005	0,0005	0,0005	0,0005	0,0005
RZĘDNE TERENU (Zi)	162,14	162,16	161,96	161,52	161,93	162,00	162,12	162,40	162,50	162,71	163,00	163,09	163,12	163,24	163,39	163,70
PROSTE I ŁUKI POZIOME	+ P.T. P-25,50 W1 γ=99,00 P-117,50 W2 γ=-100,00 P-141,00 K.T.															
ODLEGŁOŚCI (T)	0,00	2,50	4,50	7,00	12,25	23,25	25,00	28,00	42,00	47,00	56,00	68,50	78,00	81,00	90,00	1,00
PIKIETAŻ	0+000 0+100 0+200															

STAROSTWO POWIATOWE
w HAJNÓWCE
WYDZIAŁ ARCHITEKTURY I BUDOWNICTWA
17-200 Hajnówka, ul. A. Zina 1
tel. (085) 687-5370 582-3050 fax (085) 687-4229

PRACOWNIA PROJEKTOWA DRÓG, ULIC I U/T "PROKOM" S.C.		
Obiekt: Zakład Zagospodarowania Odpadów w Hajnówce Faza: Projekt budowlany zamienny- część drogowa Nazwa rysunku: Profil podłużny 0 ₁ -0 ₂ -0 ₃	10 maja 2010	
	Rys. Nr 2	
	Skala 1:50:500	
Projektował: mgr inż. Benedykt Kwiatkowski Bł. 204/89	Sprawdził: mgr inż. Krzysztof Szmidt Bł. 31/90	