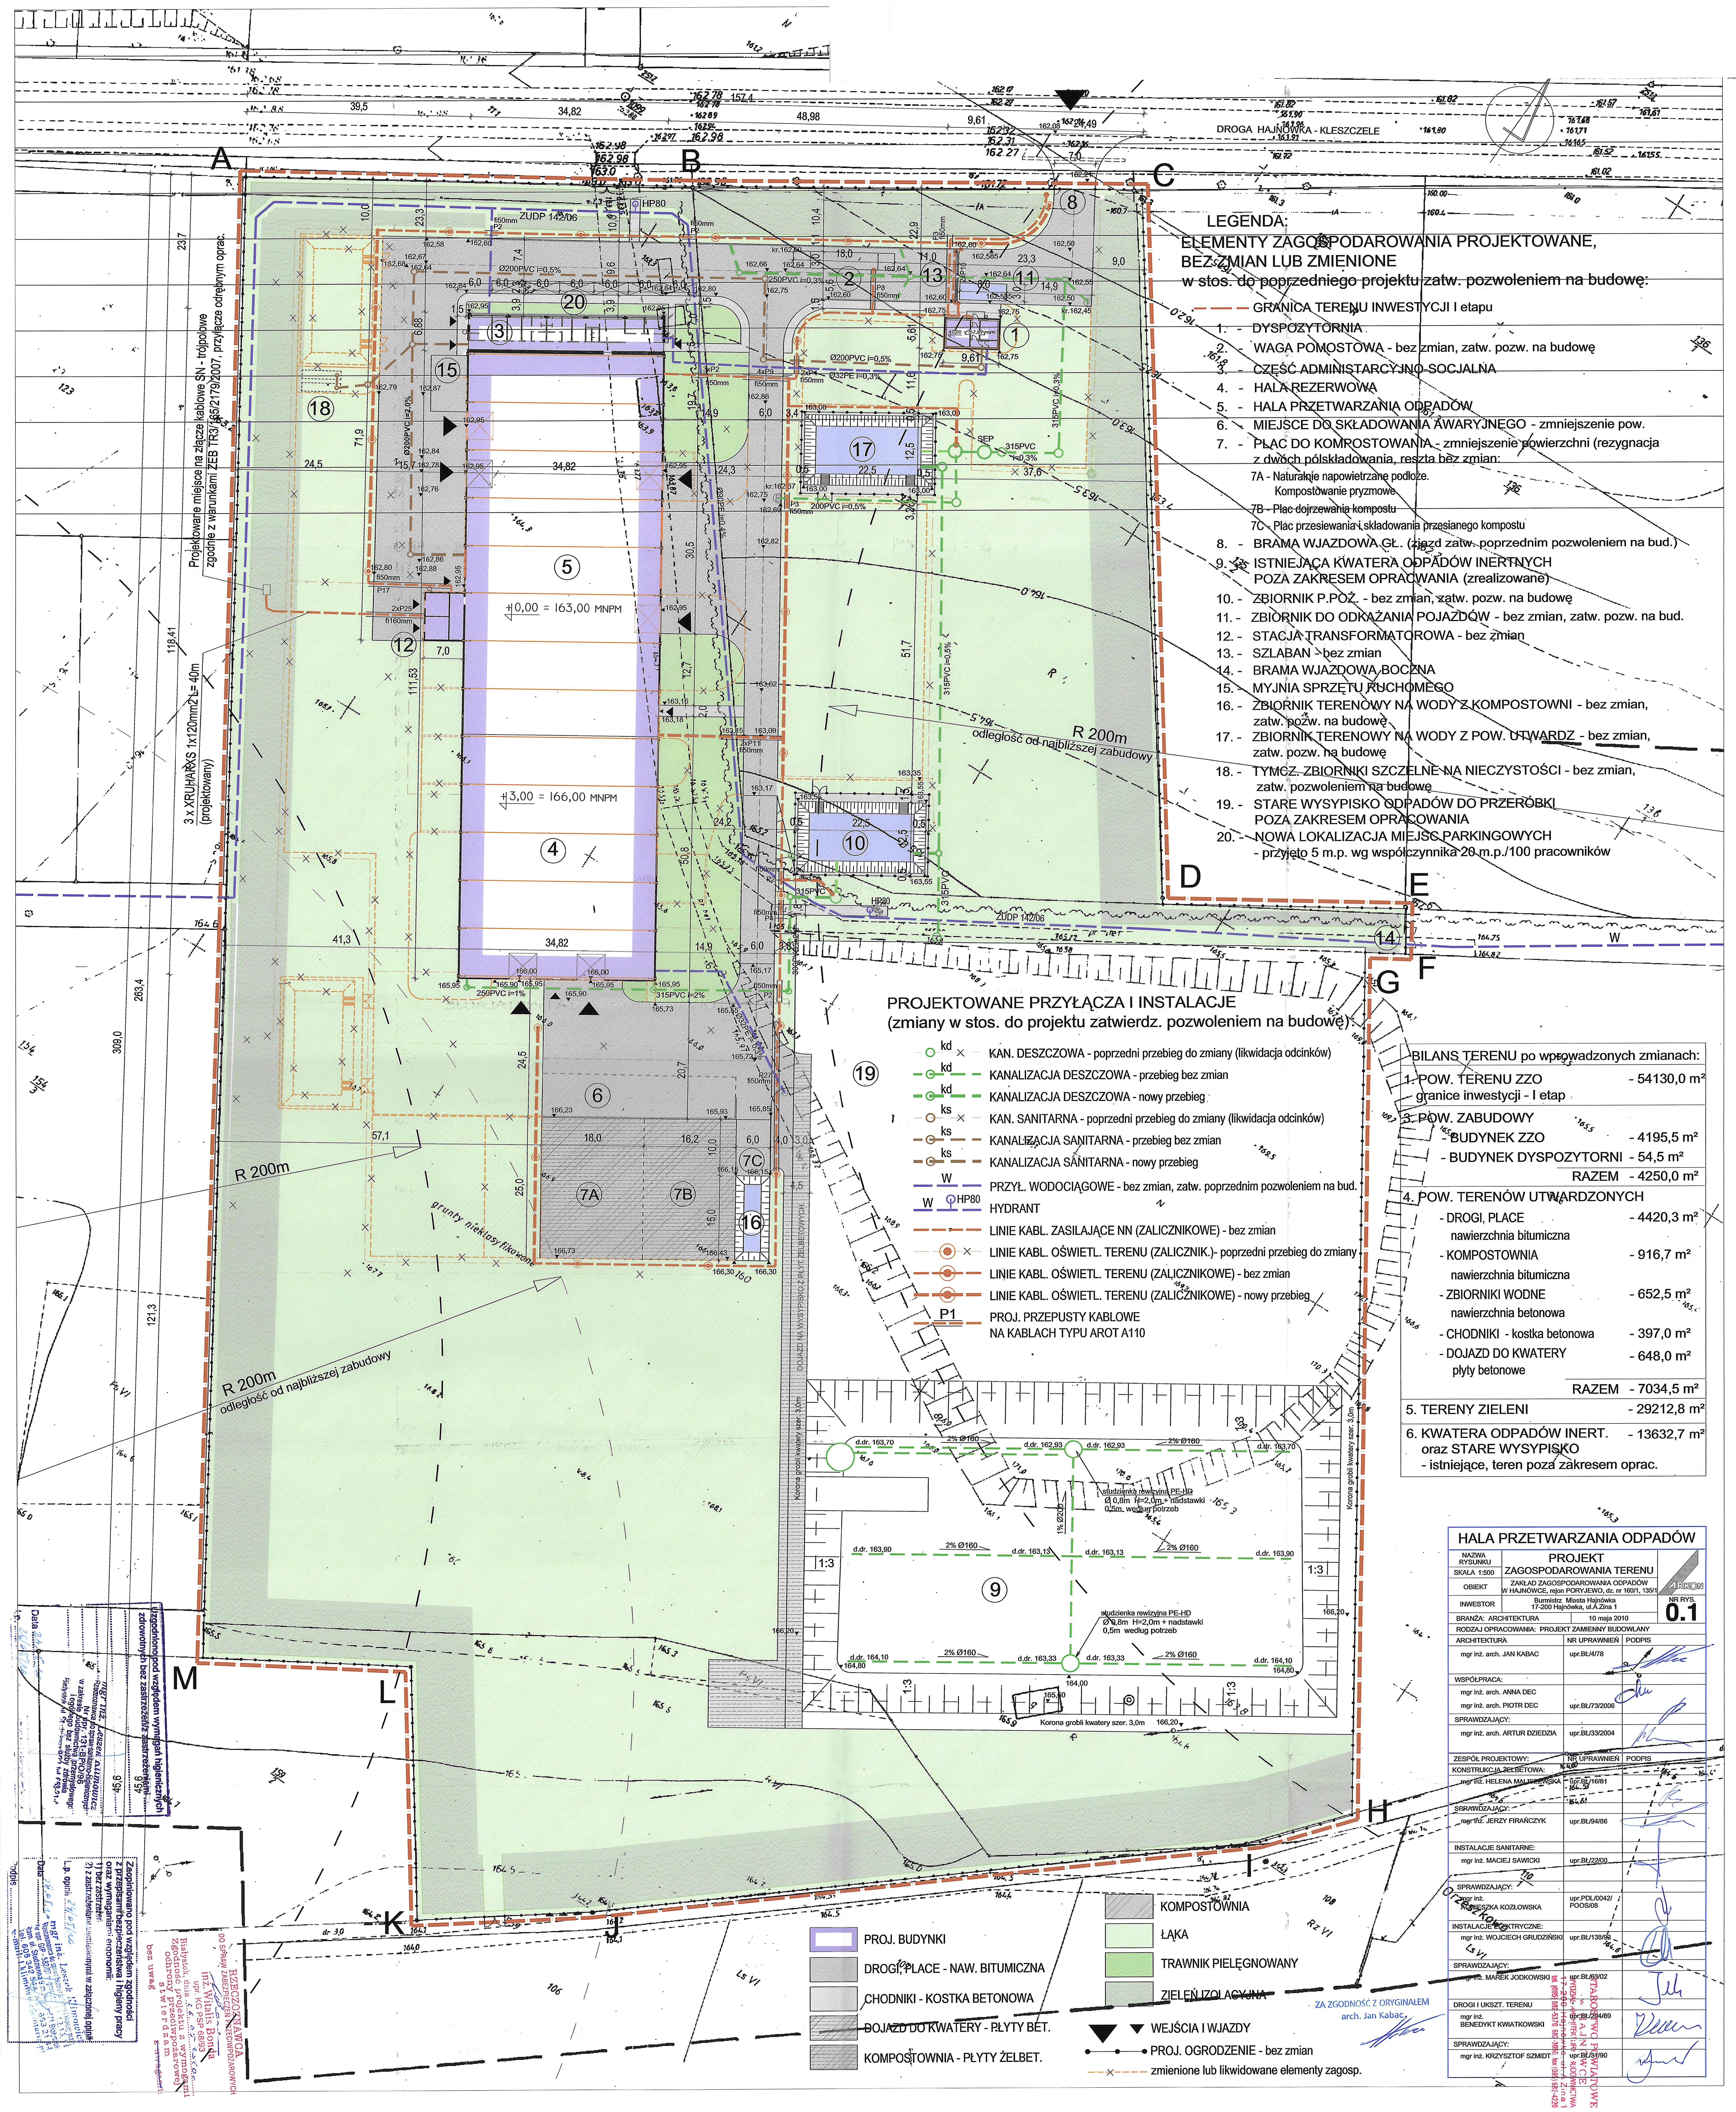

LEGENDA:

ELEMENTY ZAGOSPODAROWANIA PROJEKTOWANE, BEZ ZMIAN LUB ZMIENIONE w stos. do poprzedniego projektu zatw. pozwoleniem na budowę:

- GRANICA TERENU INWESTYCJI I etapu

1. - DYSPOZYTORNIA
2. - WAGA POMOSTOWA - bez zmian, zatw. pozw. na budowę
3. - CZĘŚĆ ADMINISTARCYJNO-SOCJALNA
4. - HALA REZERWOWA
5. - HALA PRZETWARZANIA ODPADÓW
6. - MIEJSCE DO SKŁADOWANIA AWARYJNEGO - zmniejszenie pow.
7. - PLAC DO KOMPOSTOWANIA - zmniejszenie powierzchni (rezygnacja z dwóch półskładowania, reszta bez zmian:
   - 7A - Naturalnie napowietrzane podłoże. Kompostowanie pryzmowe
   - 7B - Plac dojrzewania kompostu
   - 7C - Plac przesiewania i składowania przesianego kompostu
8. - BRAMA WJAZDOWA GŁ. (zjazd zatw. poprzednim pozwoleniem na bud.)
9. - ISTNIEJĄCA KWATERA ODPADÓW INERTNYCH POZA ZAKRESEM OPRACOWANIA (zrealizowane)
10. - ZBIORNIK P.POŻ. - bez zmian, zatw. pozw. na budowę
11. - ZBIORNIK DO ODKAŻANIA POJAZDÓW - bez zmian, zatw. pozw. na bud.
12. - STACJA TRANSFORMATOROWA - bez zmian
13. - SZLABAN - bez zmian
14. - BRAMA WJAZDOWA BOCZNA
15. - MYJNIA SPRZĘTU RUCHOMEGO
16. - ZBIORNIK TERENOWY NA WODY Z KOMPOSTOWNI - bez zmian, zatw. pozw. na budowę
17. - ZBIORNIK TERENOWY NA WODY Z POW. UTWARDZ. - bez zmian, zatw. pozw. na budowę
18. - TYMCZ. ZBIORNIKI SZCZELNE NA NIECZYSTOŚCI - bez zmian, zatw. pozwoleniem na budowę
19. - STARE WYSYPISKO ODPADÓW DO PRZERÓBKI POZA ZAKRESEM OPRACOWANIA
20. - NOWA LOKALIZACJA MIEJSC PARKINGOWYCH - przyjęto 5 m.p. wg współczynnika 20 m.p./100 pracowników

PROJEKTOWANE PRZYŁĄCZA I INSTALACJE (zmiany w stos. do projektu zatwierdz. pozwoleniem na budowę)

- kd - KAN. DESZCZOWA - poprzedni przebieg do zmiany (likwidacja odcinków)
- kd - KANALIZACJA DESZCZOWA - przebieg bez zmian
- kd - KANALIZACJA DESZCZOWA - nowy przebieg
- ks - KAN. SANITARNA - poprzedni przebieg do zmiany (likwidacja odcinków)
- ks - KANALIZACJA SANITARNA - przebieg bez zmian
- ks - KANALIZACJA SANITARNA - nowy przebieg
- W - PRZYŁ. WODOCIĄGOWE - bez zmian, zatw. poprzednim pozwoleniem na bud.
- W HP80 - HYDRANT
- LINIE KABL. ZASILAJĄCE NN (ZALICZNIKOWE) - bez zmian
- LINIE KABL. OŚWIETL. TERENU (ZALICZNIK.) - poprzedni przebieg do zmiany
- LINIE KABL. OŚWIETL. TERENU (ZALICZNIKOWE) - bez zmian
- LINIE KABL. OŚWIETL. TERENU (ZALICZNIKOWE) - nowy przebieg
- P1 - PROJ. PRZEPUSTY KABLOWE NA KABLACH TYPU AROT A110

BILANS TERENU po wprowadzonych zmianach:

1. POW. TERENU ZZO granice inwestycji - I etap	- 54130,0 m²
3. POW. ZABUDOWY	
- BUDYNEK ZZO	- 4195,5 m²
- BUDYNEK DYSPOZYTORNI	- 54,5 m²
RAZEM	- 4250,0 m²
4. POW. TERENÓW UTWARDZONYCH	
- DROGI, PLACE nawierzchnia bitumiczna	- 4420,3 m²
- KOMPOSTOWNIA nawierzchnia bitumiczna	- 916,7 m²
- ZBIORNIKI WODNE nawierzchnia betonowa	- 652,5 m²
- CHODNIKI - kostka betonowa	- 397,0 m²
- DOJAZD DO KWATERY płyty betonowe	- 648,0 m²
RAZEM	- 7034,5 m²
5. TERENY ZIELENI	- 29212,8 m²
6. KWATERA ODPADÓW INERT. oraz STARE WYSYPISKO - istniejące, teren poza zakresem oprac.	- 13632,7 m²

- PROJ. BUDYNKI
- DROGI, PLACE - NAW. BITUMICZNA
- CHODNIKI - KOSTKA BETONOWA
- DOJAZD DO KWATERY - PŁYTY BET.
- KOMPOSTOWNIA - PŁYTY ŻELBET.
- KOMPOSTOWNIA
- ŁĄKA
- TRAWNIK PIELĘGNOWANY
- ZIELEŃ IZOLACYJNA
- WEJŚCIA I WJAZDY
- PROJ. OGRODZENIE - bez zmian
- zmienione lub likwidowane elementy zagosp.

HALA PRZETWARZANIA ODPADÓW

NAZWA RYSUNKU	PROJEKT ZAGOSPODAROWANIA TERENU		
SKALA 1:500			
OBIEKT	ZAKŁAD ZAGOSPODAROWANIA ODPADÓW W HAJNÓWCE, rejon PORYJEWO, dz. nr 160/1, 135/1		ARKON NR RYS. 0.1
INWESTOR	Burmistrz Miasta Hajnówka 17-200 Hajnówka, ul. A.Zina 1	10 maja 2010	
BRANŻA: ARCHITEKTURA			
RODZAJ OPRACOWANIA: PROJEKT ZAMIENNY BUDOWLANY			
ARCHITEKTURA		NR UPRAWNIEŃ	PODPIS
mgr inż. arch. JAN KABAC		upr.BŁ/4/78	
WSPÓŁPRACA:			
mgr inż. arch. ANNA DEC			
mgr inż. arch. PIOTR DEC		upr.BŁ/73/2006	
SPRAWDZAJĄCY:			
mgr inż. arch. ARTUR DZIEDZIA		upr.BŁ/33/2004	
ZESPÓŁ PROJEKTOWY:		NR UPRAWNIEŃ	PODPIS
KONSTRUKCJA ŻELBETOWA:			
mgr inż. HELENA MALISZEWSKA		upr.BŁ/16/81	
SPRAWDZAJĄCY:			
mgr inż. JERZY FIRAŃCZYK		upr.BŁ/94/86	
INSTALACJE SANITARNE:			
mgr inż. MACIEJ SAWICKI		upr.BŁ/22/00	
SPRAWDZAJĄCY:			
mgr inż. AGNIESZKA KOZŁOWSKA		upr.PDL/0042/POOS/08	
INSTALACJE ELEKTRYCZNE:			
mgr inż. WOJCIECH GRUDZIŃSKI		upr.BŁ/138/92	
SPRAWDZAJĄCY:			
mgr inż. MAREK JODKOWSKI		upr.BŁ/63/02	
DROGI I UKSZT. TERENU			
mgr inż. BENEDYKT KWIATKOWSKI		upr.BŁ/204/89	
SPRAWDZAJĄCY:			
mgr inż. KRZYSZTOF SZMIDT		upr.BŁ/31/90	

STAROSTWO POWIATOWE w HAJNÓWCE WYDZIAŁ ARCHITEKTURY I BUDOWNICTWA 17-200 Hajnówka, ul. A.Zina 1 tel. (085) 682-5370, 682-3050, fax (085) 682-4220

ZA ZGODNOŚĆ Z ORYGINAŁEM arch. Jan Kabac

RZECZOZNAWCA DO SPRAW ZABEZPIECZEŃ PRZECIWPOŻAROWYCH inż. Witalis Bonda upr. KG PSP 68/93
Białystok, dnia 26.05.2010
Zgodność projektu z wymogami ochrony przeciwpożarowej stwierdzam bez uwag

Uzgodniono pod względem wymagań higienicznych zdrowotnych bez zastrzeżeń/z zastrzeżeniami
mgr inż. Leszek Klimowicz Rzeczoznawca do spraw sanitarno-higienicznych Nr upr. 131-BPiO/96 w zakresie budownictwa przemysłowego i ogólnego bez służby zdrowia
Data 28.05.10
L.p. 26/05/10

Zaopiniowano pod względem zgodności z przepisami bezpieczeństwa i higieny pracy oraz wymaganiami ergonomii:
1) bez zastrzeżeń
2) z zastrzeżeniami wymienionymi w załączonej opinii
L.p. opinii 24/05/10
Data 28.05.10
Podpis
mgr inż. Leszek Klimowicz Rzeczoznawca do spraw bezpieczeństwa i higieny pracy