

Opis: Muchy
Akusz

Posiada się zgodność niniejszej kopii z treścią materiału
planistycznego zasobu geodezyjnego i kartograficznego

Organ prowadzący planistyczny zasob geodezyjny i kartograficzny	STAROSTA OSTRZESZOWSKI
Nazwa materiału zasobu	mapa
Identyfikator ewidencyjny materiału zasobu	P. 3018.1991.1
Data wykonania kopii	13-10-2025
Inne: nazwisko i podpis osoby reprezentującej organ	

Zamówienie: GO 6642 994 2025
Sporządził(a): Ania Majas-Frumsach

1 up. STAROSTA
Za Ania Majas-Frumsach
Geodeta Pomiarowy
Kierownik Wydziału

Legenda:

Projektowana warstwa ścieralna



Numeracja działek pasa drogowego



Numery działek przyległych



Obiekt: Przebudowa drogi gminnej 849539P
w m. Muchy Kędzie

Inwestor:
Gmina Czajków



Status: Projekt architektoniczno budowlany

Temat: Plan sytuacyjny

Opracował:
Projektant: Józef Przybytek
UAN 7342-31/92
WKP/BD/4132/01


Asystent: Bernadeta Skowron

Data Styczeń 2026	Nr rys: 2/1	Skala: 1:1000	Strona:
----------------------	----------------	------------------	---------

1:1000

MAPA ZASADNICZA

6.157.23.04.3, 6.15

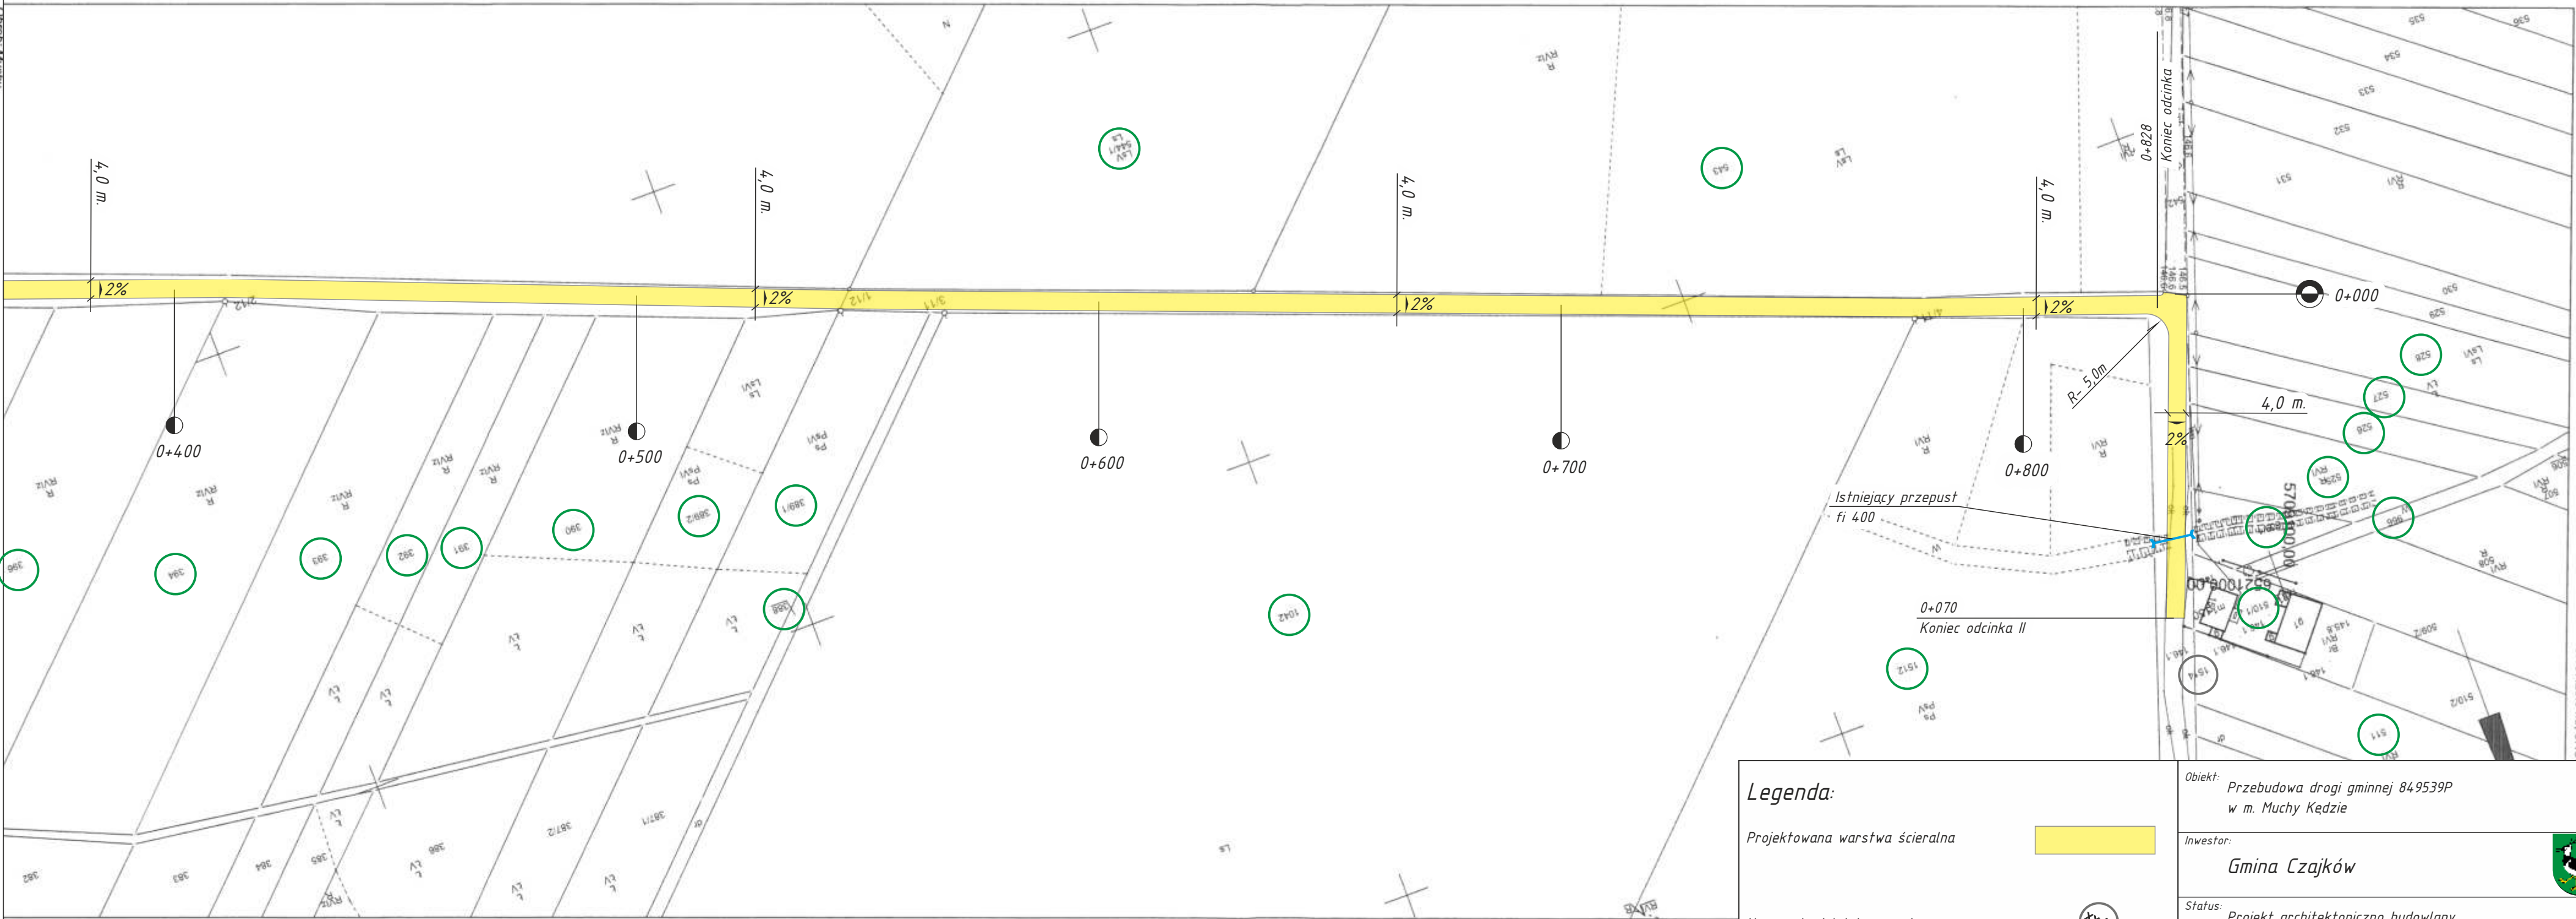

Legenda:

Projektowana warstwa ścieralna

Numeracja działek pasa drogowego

Numery działek przyległych

Obiekt: Przebudowa drogi gminnej 849539P w m. Muchy Kędzie

Investor: Gmina Czajków

Status: Projekt architektoniczno budowlany

Temat: Plan sytuacyjny

Opracował: Projektant: Józef Przybytek
UAN 7342-31/92
WKP/BD/4132/01

Asystent: Bernadeta Skowron

Data: Styczeń 2026	Nr rys: 2/2	Skala: 1:1000	Strona:
--------------------	-------------	---------------	---------

Opis: Muchy
Arkusz

Nr działki:

Zamówienie: GO 6642.964.2025
Sporządził(a): Ania Majas-Frumusachi

Proszę o zgodność z treścią materiału planistycznego zasobu geodezyjnego i kartograficznego

Organ prowadzący państwowy zasób geodezyjny i kartograficzny

Nazwa materiału zasobu

Identyfikator ewidencyjny materiału zasobu

Data wykonania kopii

Imię, nazwisko i podpis osoby reprezentującej organ

STAROSTA OSTRZESZOWSKI

mapa

P.3018.1991.1

13-10-2025

1 up. STAROSTA

Starosta Powiatowy

Kierownik Wydziału