

1:1000

MAPA ZASADNICZA

6.157.23.04.3.6.15

Obiekt: Przebudowa drogi gminnej 849539P  
w m. Muchy Kędzie

Inwestor:  
Gmina Czajków


Status: Projekt stałej organizacji ruchu

Temat:  
Plan sytuacyjny

Opracował:  
Projektant: Józef Przybytek  
UAN 7342-31/92  
WKP/BD/4132/01

Asystent: Bernadeta Skowron

Data: Styczeń 2026  
Nr rys: 2/2  
Skala: 1:1000  
Strona

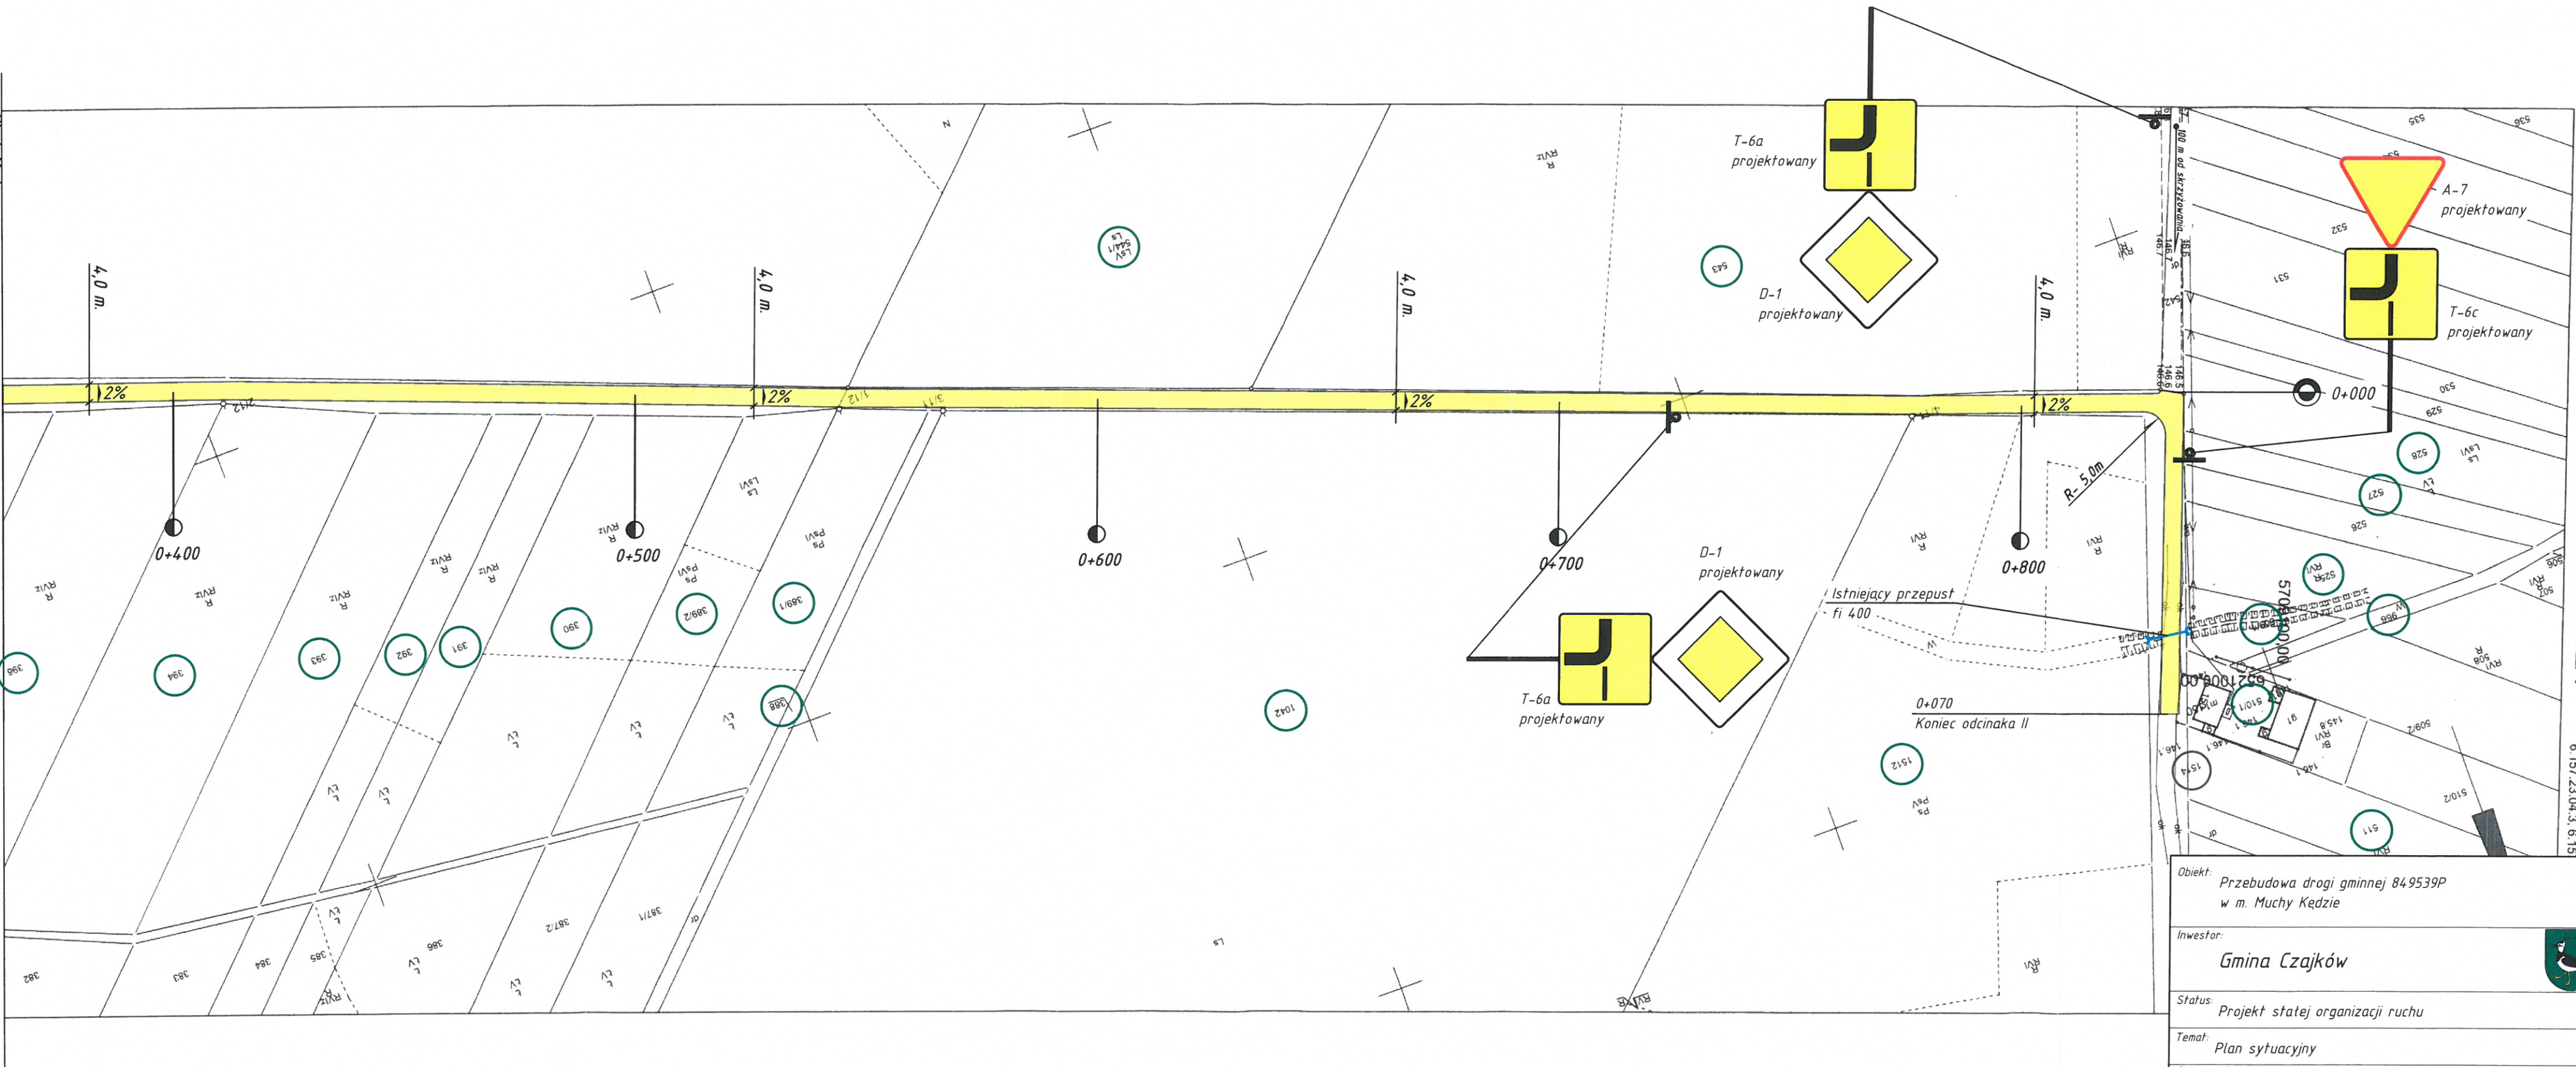

Obwód: Muchy  
Arkusz:  
Nr działki:

Zamówienie: GO 6642.964.2025  
Sporządziła: Aneta Majtas-Frumusachi

Pozwala się zgodność niniejszej kopii z treścią materiału parafowanego zasobu geodezyjnego i kartograficznego	
Organ prowadzący parafowany zasob geodezyjny i kartograficzny	STAROSTA OSTRZESZOWSKI
Nazwa materiału zasobu	mapa
Identyfikator ewidencyjny materiału zasobu	P.3018.1991.1
Data wykonania kopii	13-10-2025
Imię, nazwisko i podpis osoby reprezentującej organ	